


Sección Tipo
Escala 1:100

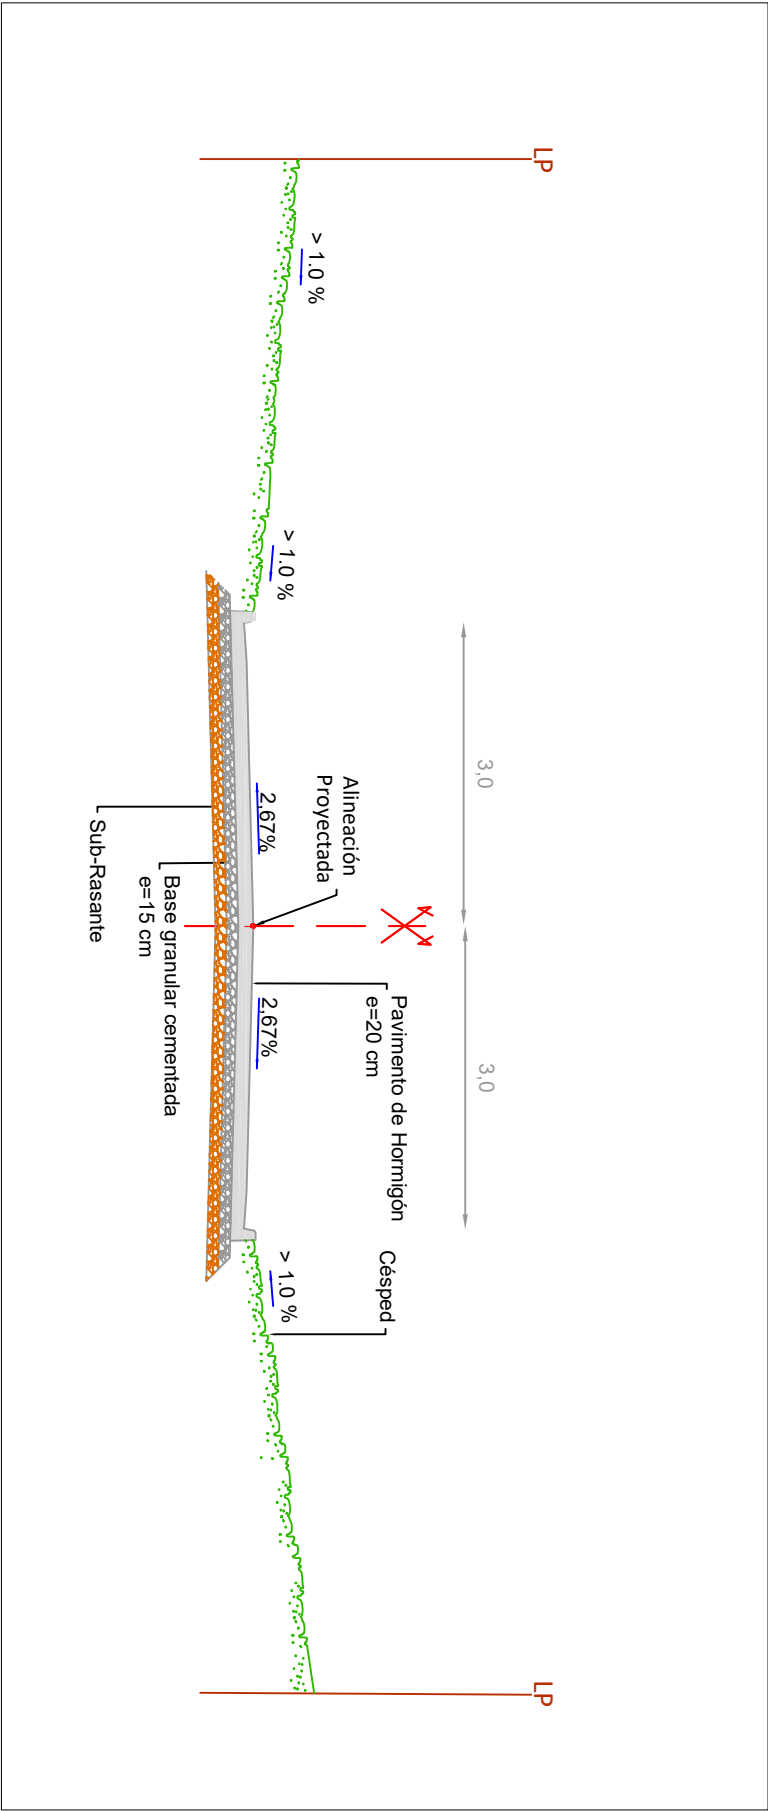

INTENDENCIA DE MONTEVIDEO
DEPARTAMENTO DE MOVILIDAD
DIVISIÓN VIALIDAD
SERVICIO DE ESTUDIOS Y
PROYECTOS VIALES

DIRECTOR: Ing. Susana Lois		FECHA: Agosto 2026		CALLE CAP. TULA ENTRE MENDOZA Y CARAVIA		PLANO Nº: 1612/26_ST01	
EQUIPO TÉCNICO: Ing. Mauro Arismendi Bach. Alexis Fuentes		ESCALA: Indicadas	LÁMINA: 3 de 3			PROYECTO: 1612/26	REVISIÓN: R00
RELEVAMIENTO: Ing. Agrim. Pablo Casavieja Ing. Agrim. Gabriel Suarez		ARCHIVO DIGITAL: Tula_1612.dwg		SECCIÓN TIPO		ESTADO: PROYECTO	