


Altimetría Camino Cap. Tula
Escala Horizontal 1:1000
Escala Vertical 1:10

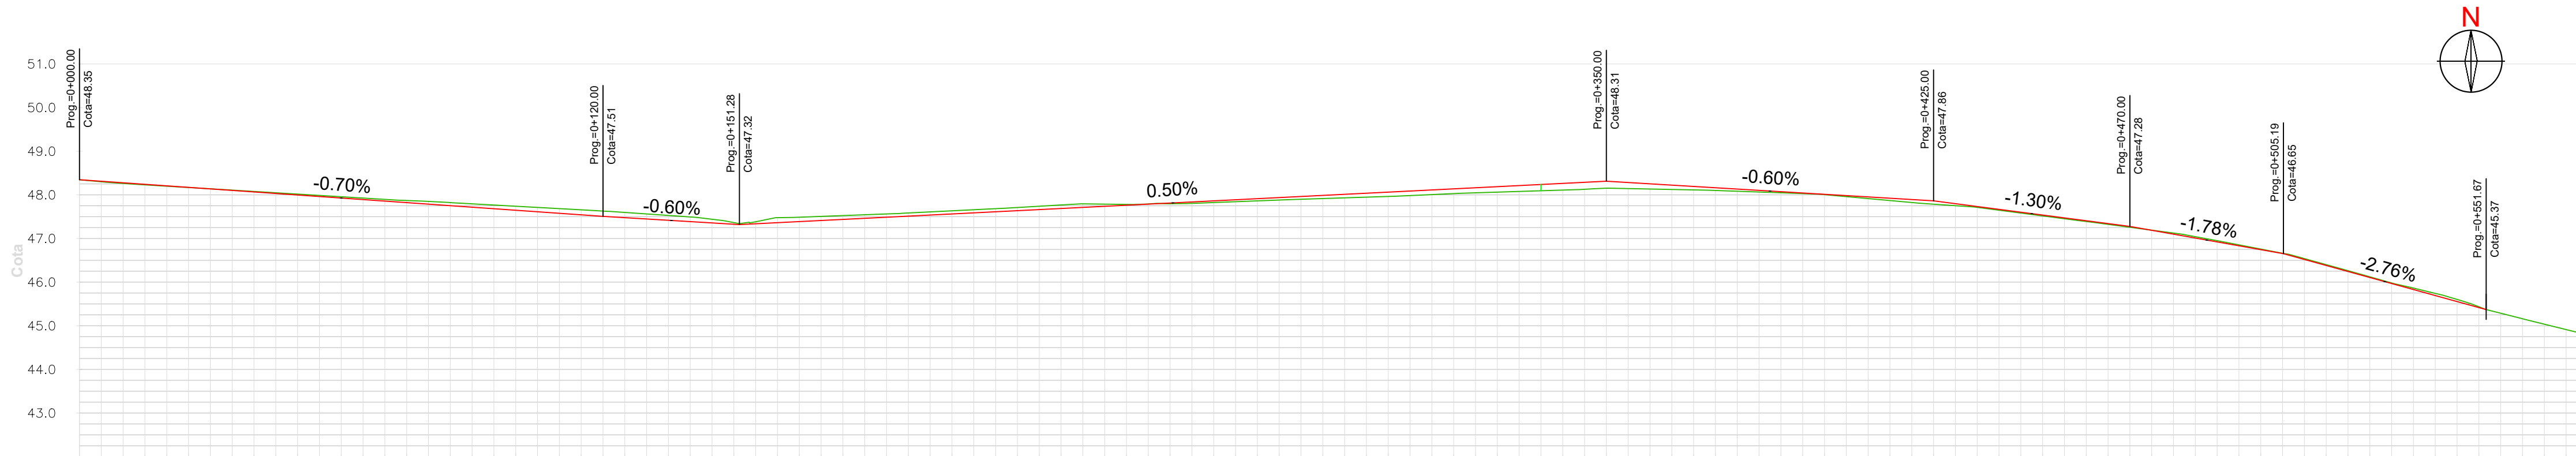

Progresiva	
Cota de Terreno	
Cota de Pavimento	
Cota Roja	

Planimetría Camino Cap. Tula
Escala 1:500



PLANO GENERAL DE UBICACIÓN:



PLANO DE UBICACION ZONAL:

NOTAS:

- Sistema Planimétrico UTM zona 21 Sur
- Cotas altimétricas referidas a EGM 08

REFERENCIAS:

REFERENCIAS PLANIMÉTRICAS

SÍMBOLO	DENOMINACIÓN
	EJE DE PAVIMENTO PROYECTADO
	PAVIMENTO DE HORMIGÓN PROYECTADO
	CORDÓN PROYECTADO
	LÍMITES DE PADRÓN

REFERENCIAS ALTIMÉTRICAS

SÍMBOLO	DENOMINACIÓN
	ALTIMETRÍA EJE PAVIMENTO PROYECTADO
	TERRENO RELEVADO



INTENDENCIA DE MONTEVIDEO
DEPARTAMENTO DE MOVILIDAD
DIVISIÓN VIALIDAD

SERVICIO DE ESTUDIOS Y
PROYECTOS VIALES

DIRECTOR:
Ing. Susana Lois

EQUIPO TÉCNICO:
Ing. Mauro Arismendi
Bach. Alexis Fuentes

RELEVAMIENTO:
Ing. Agrim. Pablo Casaveja
Ing. Agrim. Gabriel Suarez

REVISIONES

N°	FECHA	TÉCNICO	DESCRIPCIÓN
R00	Agosto 2026	-	Versión Original

FECHA:

Agosto 2026

ESCALA:

Indicadas

ARCHIVO DIGITAL:

COD_Tula_1612.dwg

CAMINO CAP. TULA
ENTRE AV. PEDRO DE MENDOZA Y CARAVIA

PLANIMETRÍA GENERAL
ALTIMETRÍA

PLANO N°:
1612/26_PLA01

PROYECTO:
1612/26

REVISIÓN:
R00

ESTADO:
PROYECTO