
PLANTA UBICACIÓN

esc. 1:500

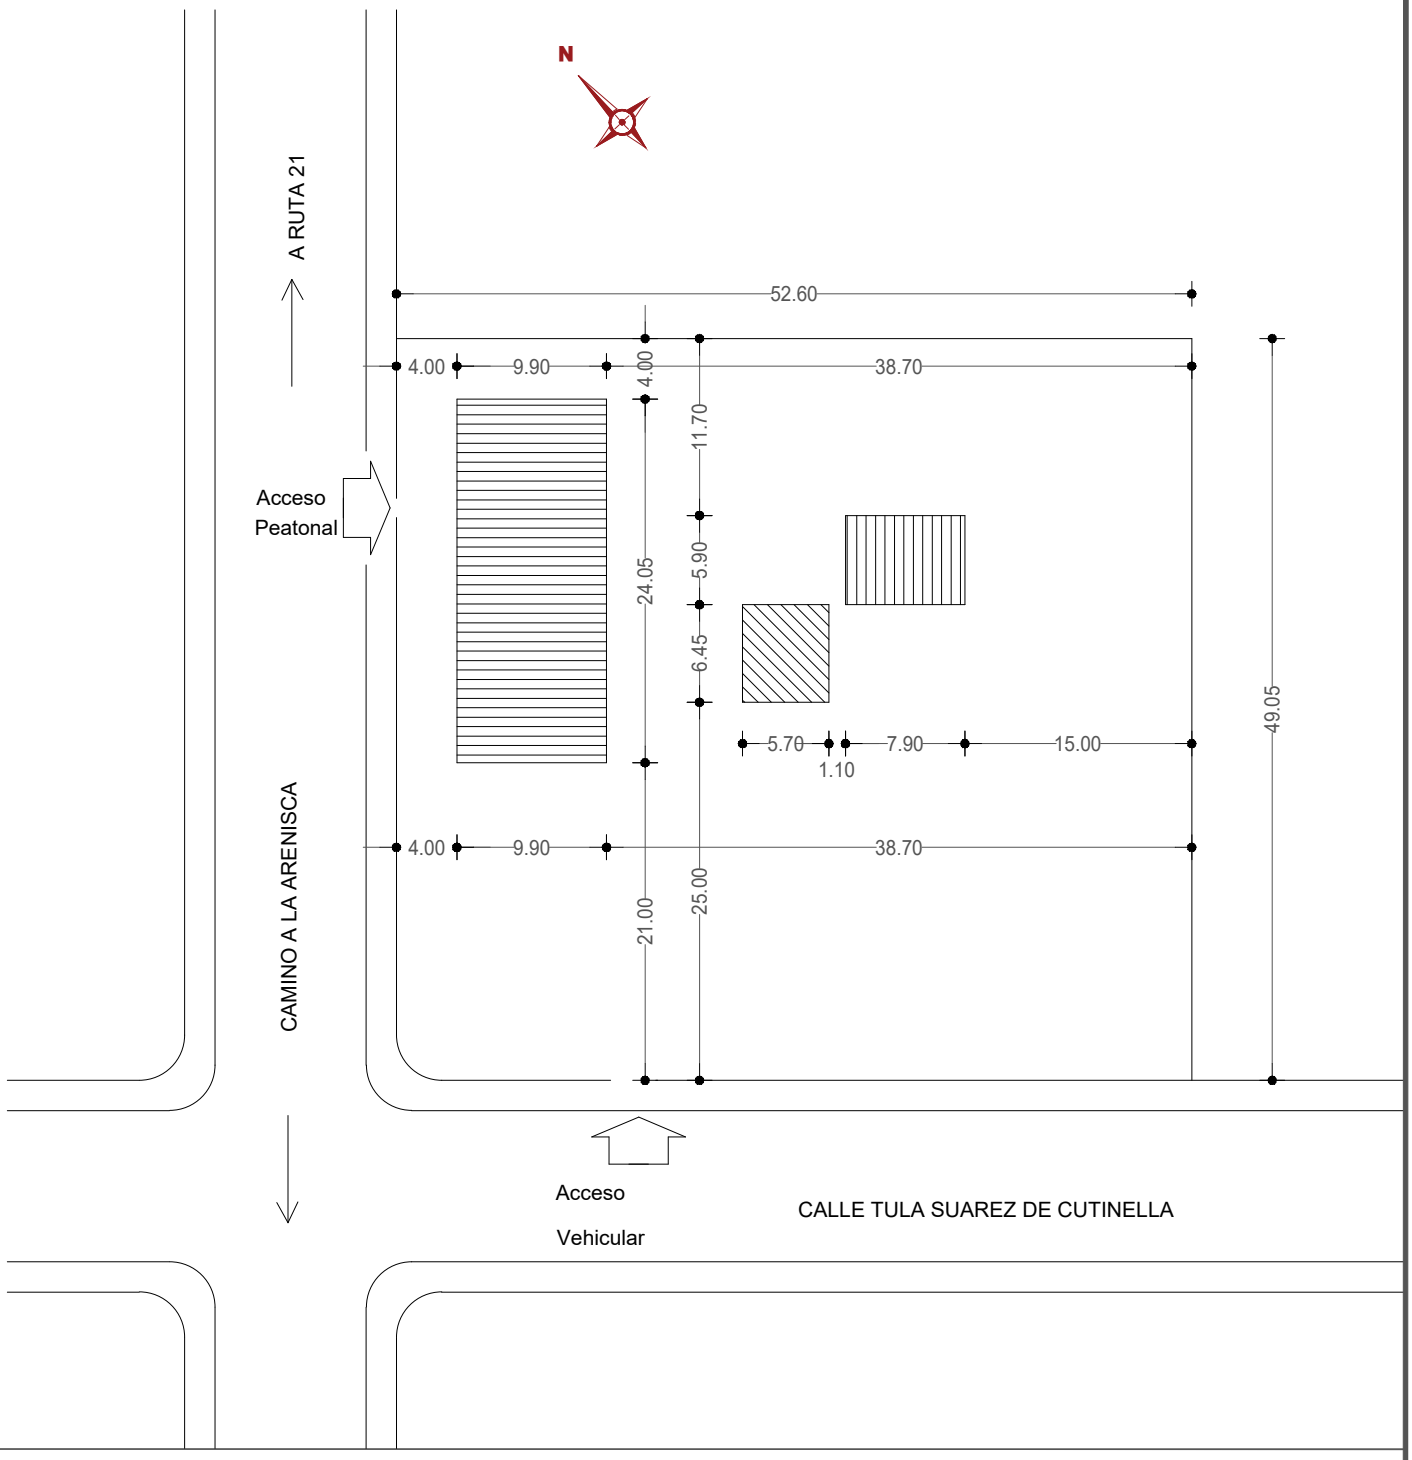

ANEP | CONSEJO DIRECTIVO CENTRAL | DIRECCIÓN SECTORIAL DE INFRAESTRUCTURA

CONSEJO DIRECTIVO CENTRAL

DIRECCIÓN SECTORIAL DE INFRAESTRUCTURA

COMISIÓN DESCENTRALIZADA DE COLONIA

OBRA:	ESCUELA N° 83	LOCALIDAD:	PARAJE EL CAÑO	FECHA: 04/2026
DIRECCION:	Camino a las Areniscas esq Tula Suarez de Cutinella	DEPARTAMENTO:	COLONIA	ESCALA: 1 / 500

PLANO DE:	PLANTA DE UBICACIÓN
	ESCUELA N° 83 - PARAJE EL CAÑO
ARQUITECTO:	MARCELA CARRASQUERA FIRMA:
AYTE. de ARQ.TO.:	
TECNICO:	FIRMA:

LAMINA Nro: L1

U1