
CASETA DE BOMBA
ABASTECIMIENTO AGUA

esc. 1:100

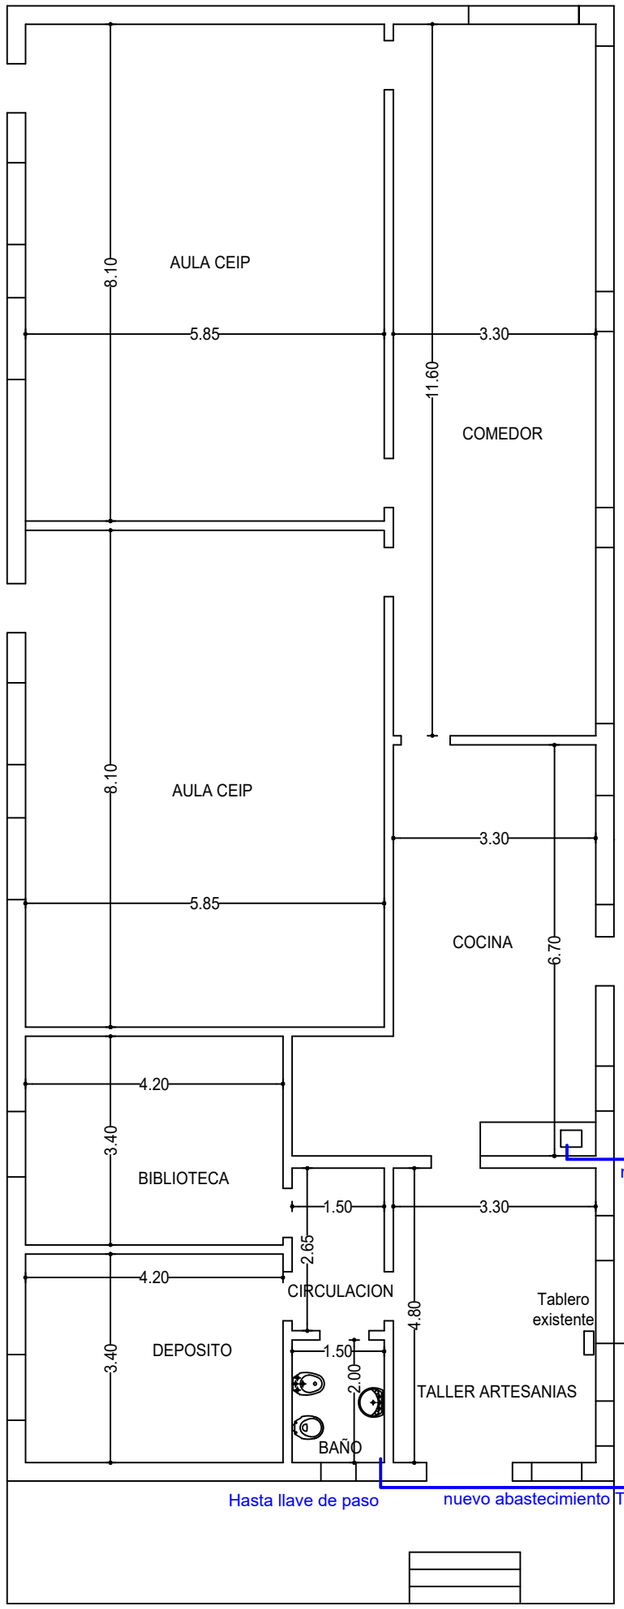

ANEP | CONSEJO DIRECTIVO CENTRAL | DIRECCIÓN SECTORIAL DE INFRAESTRUCTURA

CONSEJO DIRECTIVO CENTRAL

DIRECCIÓN SECTORIAL DE INFRAESTRUCTURA

COMISIÓN DESCENTRALIZADA DE COLONIA

OBRA: ESCUELA N° 83	LOCALIDAD: PARAJE EL CAÑO	FECHA: 04/2026
DIRECCION: Camino a las Areniscas esq Tula Suarez de Cutinella	DEPARTAMENTO: COLONIA	ESCALA: 1 / 100

PLANO DE: PLANTA DE INTERVENCION	LAMINA Nro: L2
ESCUELA N° 83 - PARAJE EL CAÑO	
ARQUITECTO: MARCELA CARRASQUERA FIRMA:	S1
AYTE. de ARQTO.:	
TECNICO: FIRMA:	