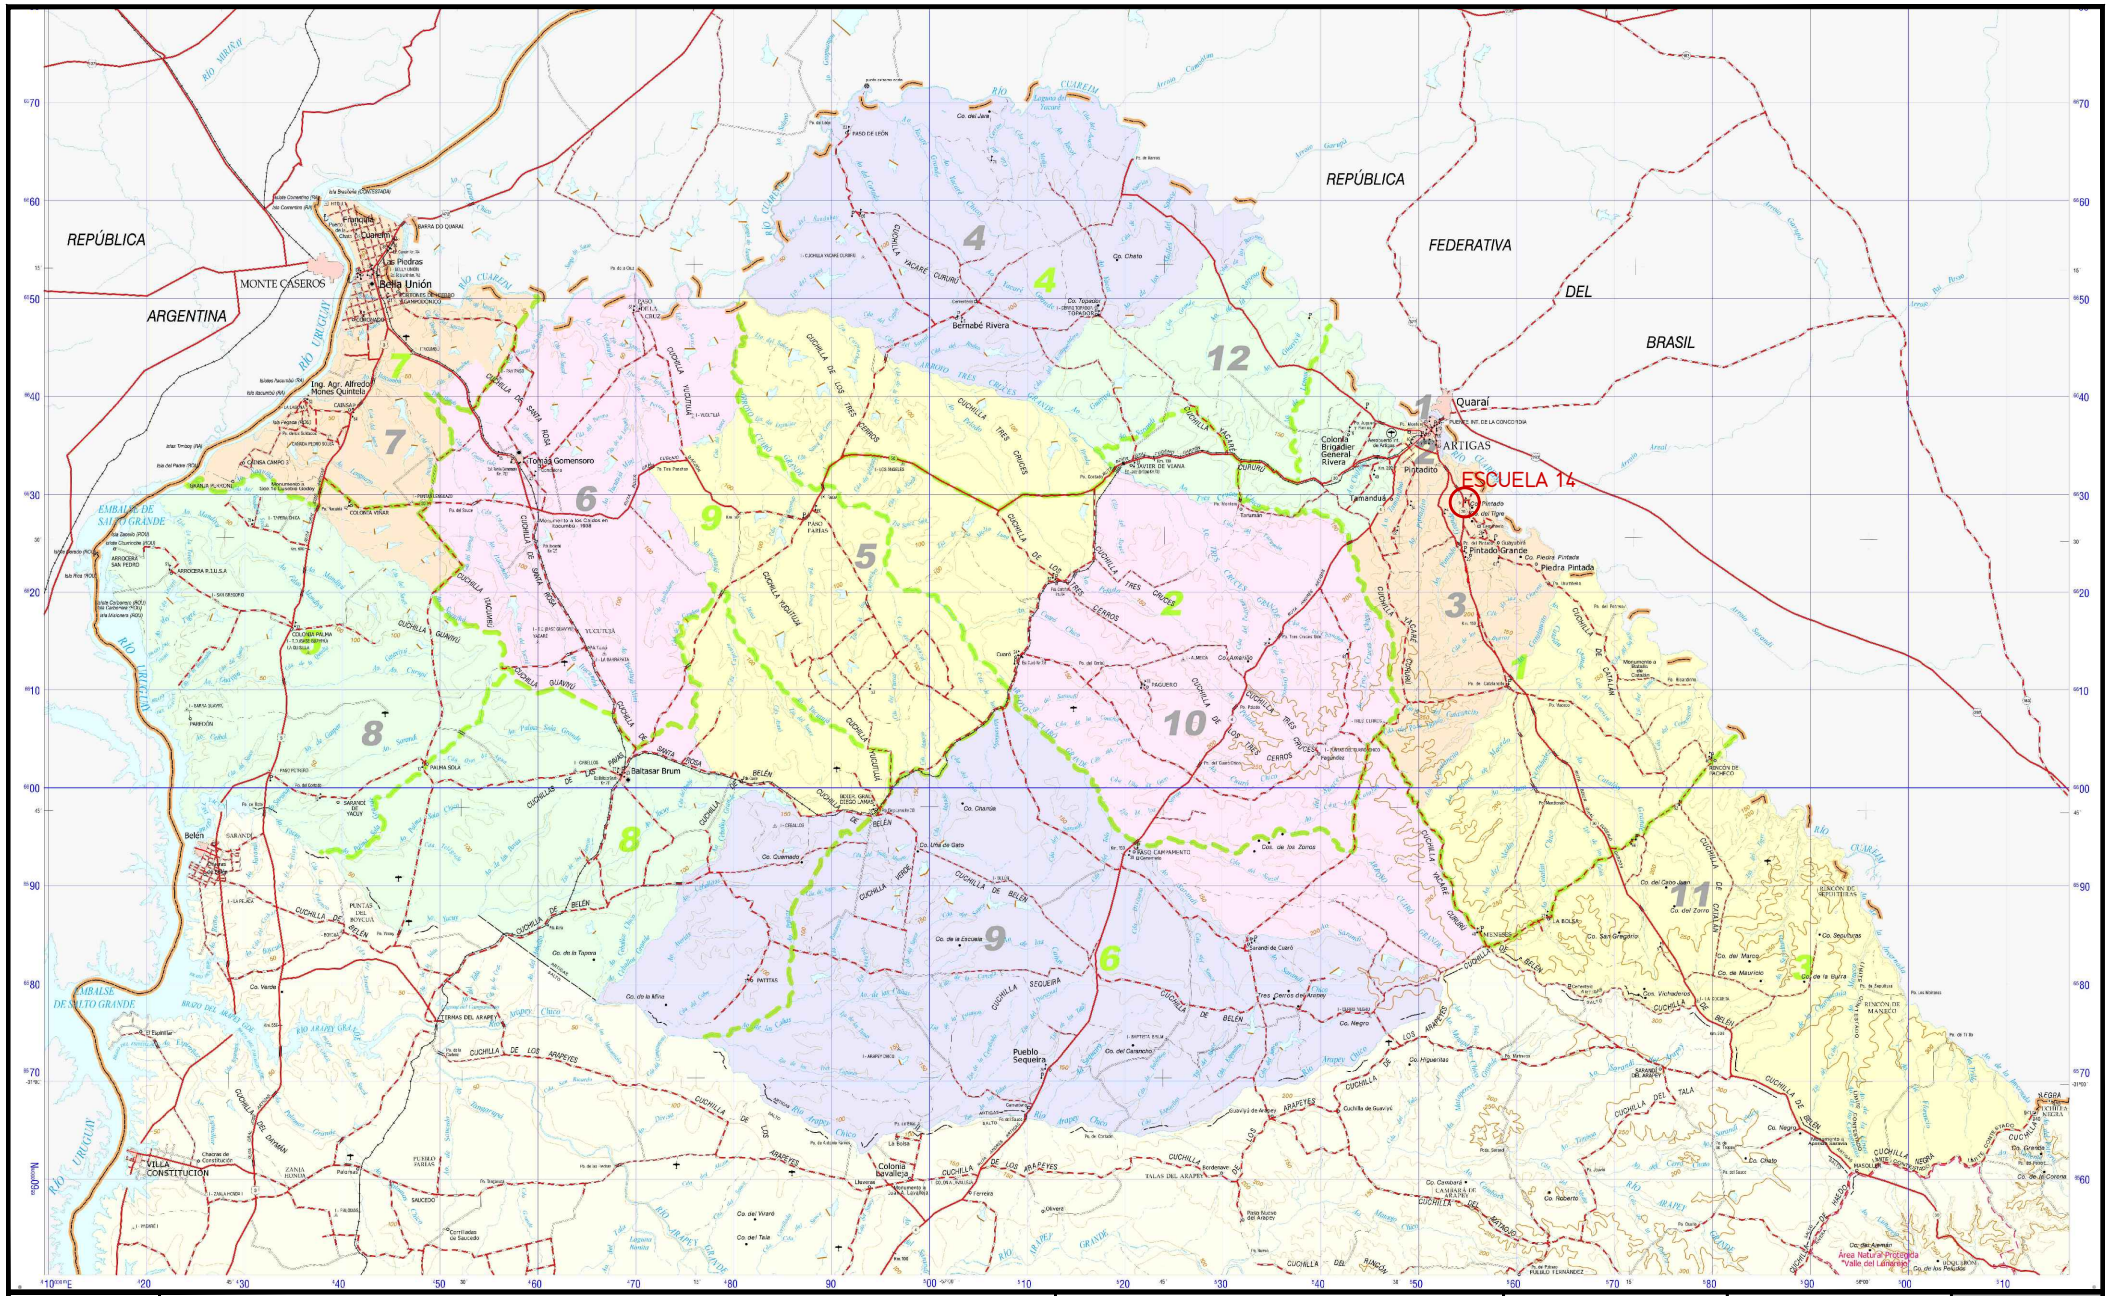


ANEP

OBRA: MANTENIMIENTO	PADRON: 1457	ESCALA: ---	1
LOCAL: Escuela N° 14	MANZANA: RURAL	FECHA: FEBRERO 2026	
LOCALIDAD: COLONIA PINTADO	ARQUITECTO: WALTER SILVEIRA		