
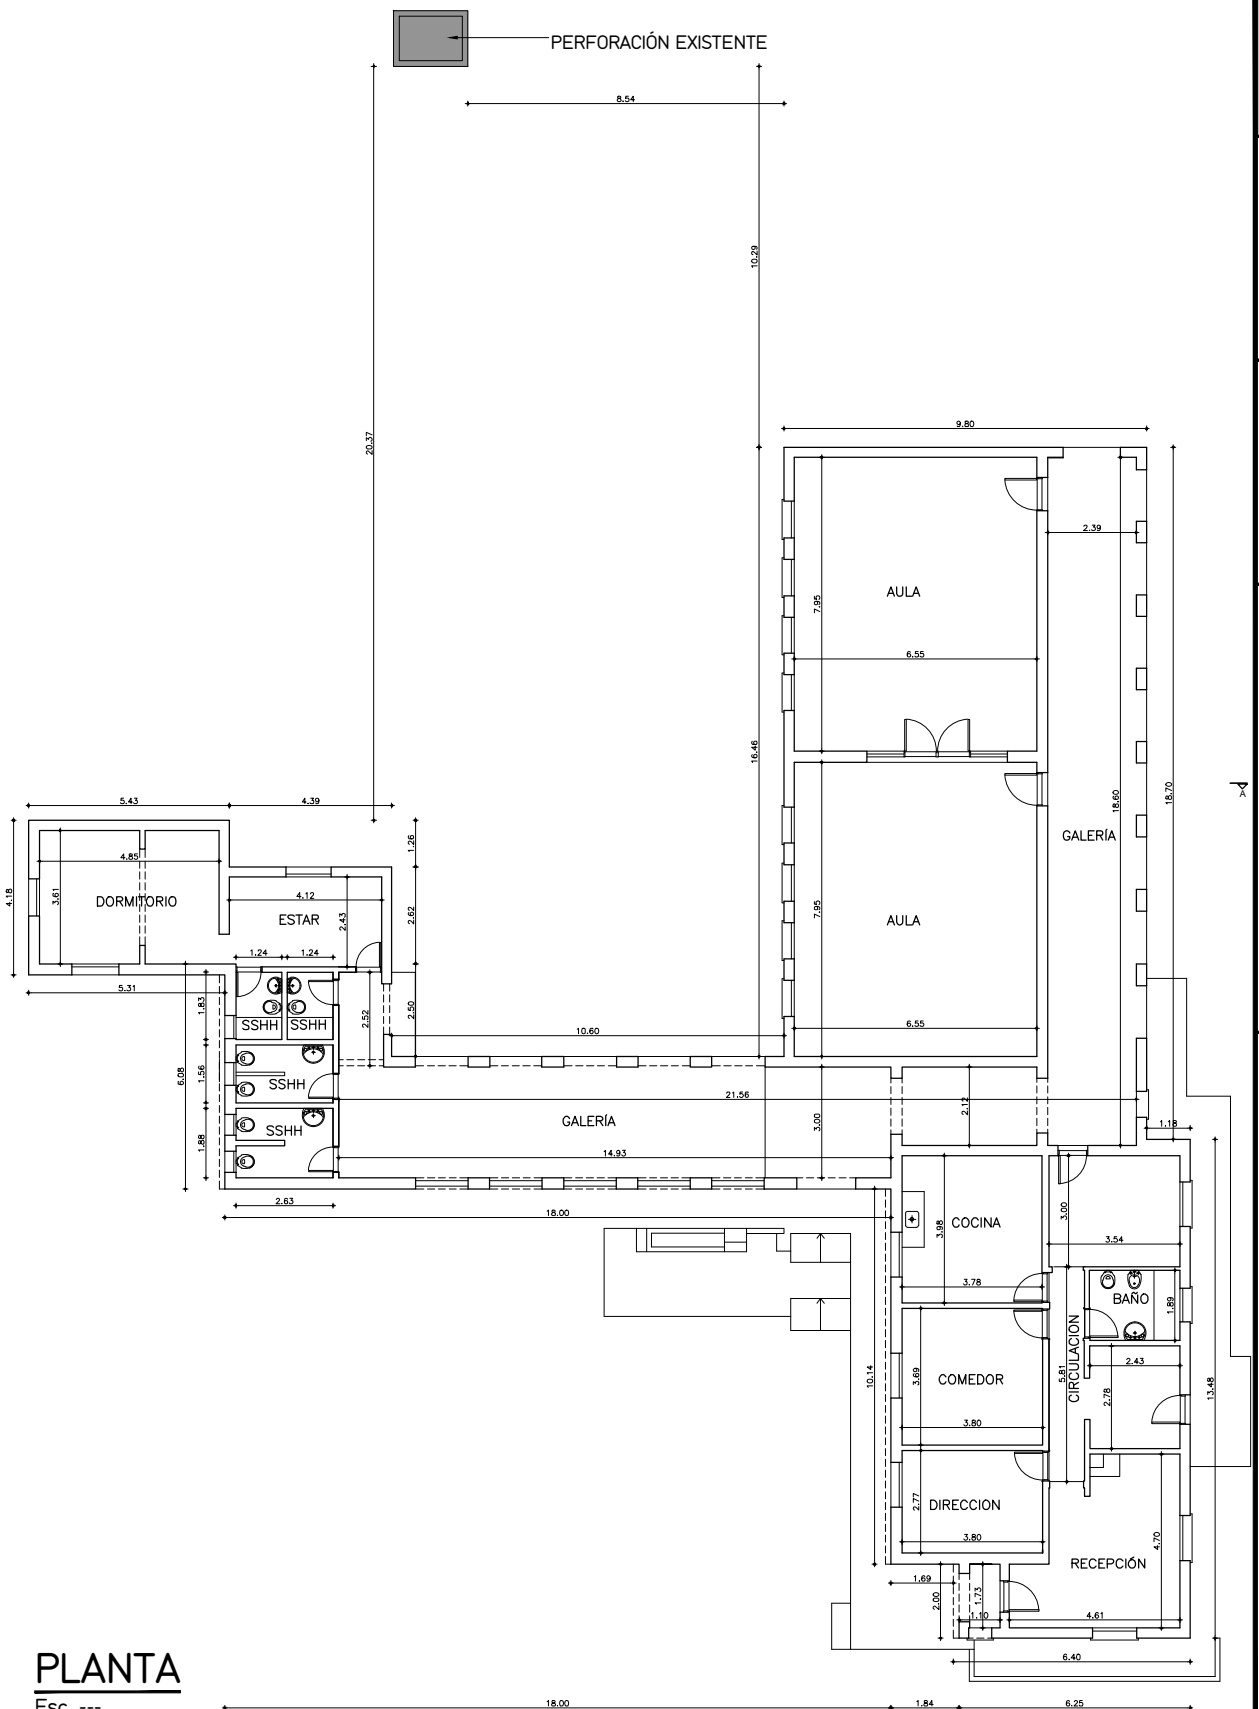


PLANTA

Esc. ---

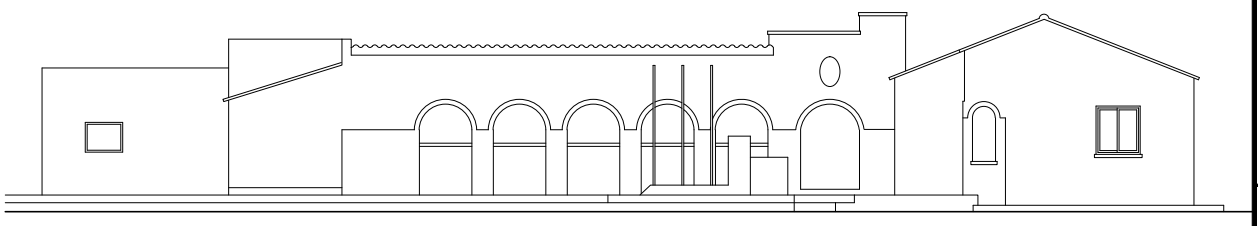

FACHADA

Esc. ---

2

ESCALA: ---	FECHA: FEBRERO 2026		
PADRON: 1457	MANZANA: RURAL	ARQUITECTO: WALTER SILVEIRA	
OBRA: MANTENIMIENTO	LOCAL: Escuela N° 14	LOCALIDAD: COLONIA PINTADO	

ANEP