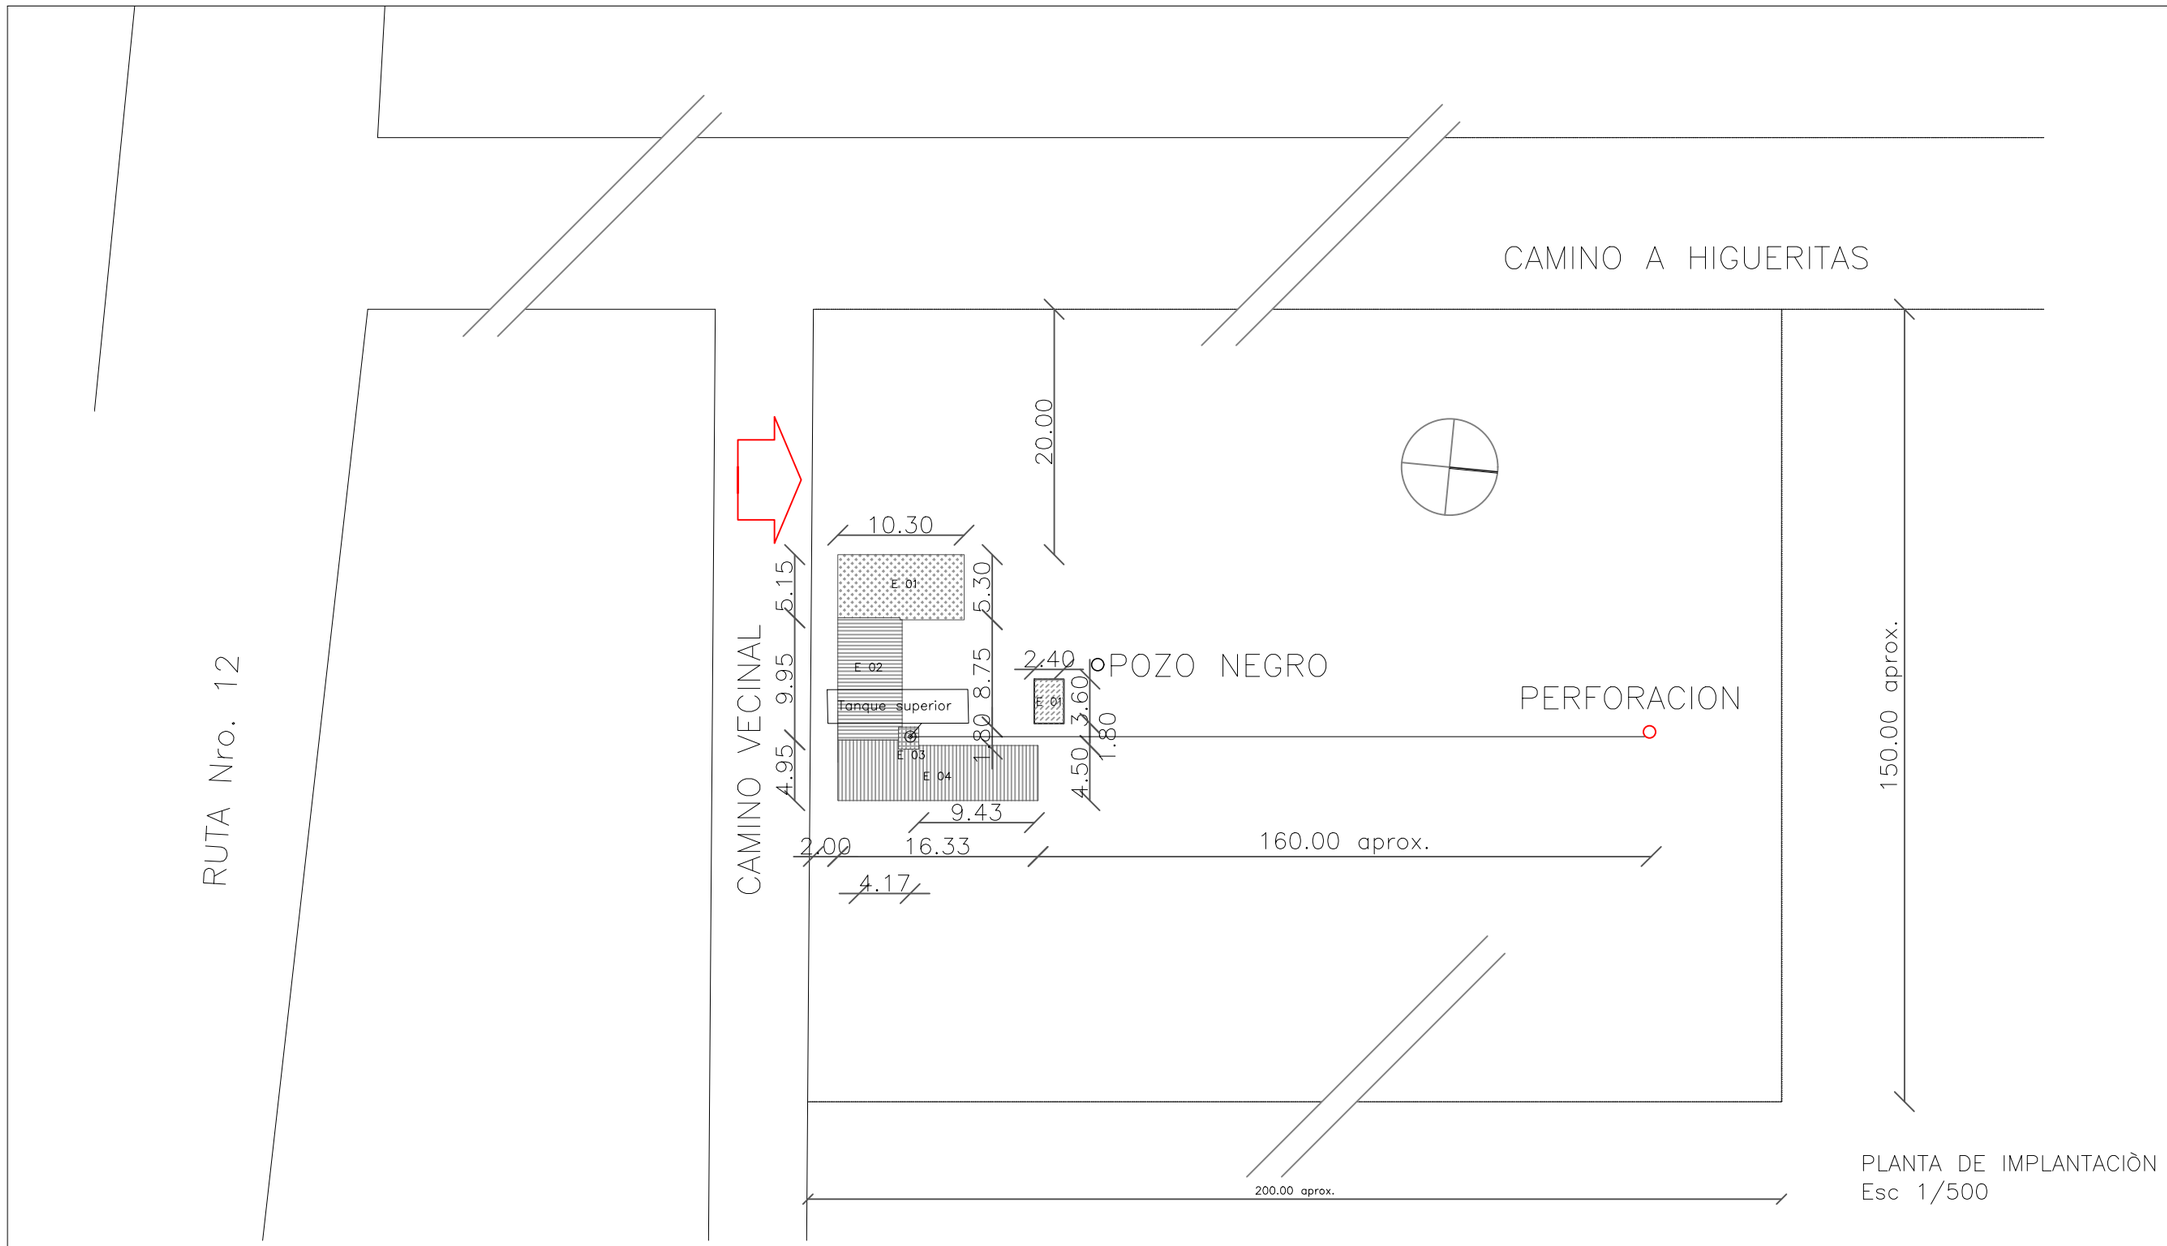


PLANTA DE IMPLANTACIÒN
Esc 1/500

A 7 km. de Minas.
2 km. por Ruta Nro. 12
hasta Cno. Higueritas.
por Cno. Higueritas 5 km.
hasta la escuela.

ANEP | CONSEJO DIRECTIVO CENTRAL | DIRECCIÓN SECTORIAL DE INFRAESTRUCTURA

CONSEJO DIRECTIVO CENTRAL
DIRECCIÓN SECTORIAL DE INFRAESTRUCTURA
COMISION DESCENTRALIZADA DE LAVALLEJA

OBRA: ESCUELA N°21 – MANTENIMIENTO
LOCALIDAD: HIGUERITAS
DEPARTAMENTO: LAVALLEJA
FECHA: 05/2026
ESCALA: 1/500

PLANO DE: PLANTA DE IMPLANTACIÒN
AYTE. de ARQTO.:
ARQUITECTO: CLAUDIA NÙÑEZ
FIRMA:
TECNICO:
FIRMA:

LAMINA Nro: L2
U2