
CAMINO VECINAL

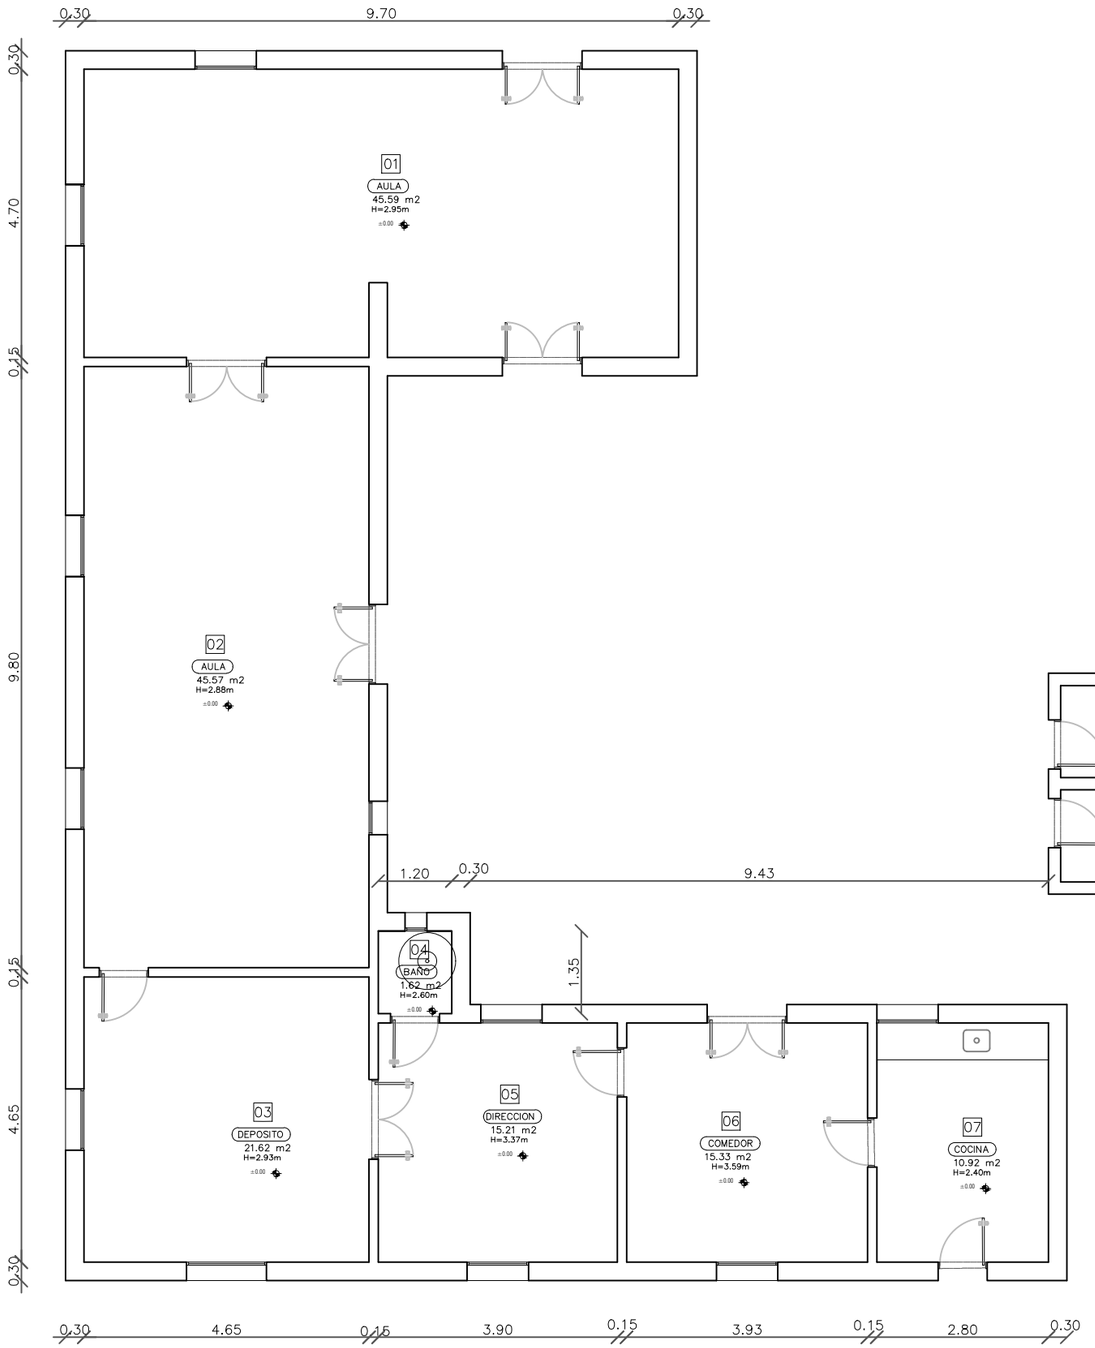

POZO NEGRO

PLANTA RELEVAMIENTO
Esc 1/100

ANEP | CONSEJO DIRECTIVO CENTRAL | DIRECCIÓN SECTORIAL DE INFRAESTRUCTURA

CONSEJO DIRECTIVO CENTRAL
DIRECCIÓN SECTORIAL DE INFRAESTRUCTURA
COMISION DESCENTRALIZADA DE LAVALLEJA

OBRA: ESCUELA N°21 – MANTENIMIENTO	LOCALIDAD: HIGUERITAS DEPARTAMENTO: LAVALLEJA	FECHA: 05/2026 ESCALA: 1/100
PLANO DE: PLANTA DE RELEVAMIENTO		LAMINA Nro: L3
AYTE. de ARQTO.:		
ARQUITECTO: CLAUDIA NÙÑEZ	FIRMA:	A1
TECNICO:	FIRMA:	