
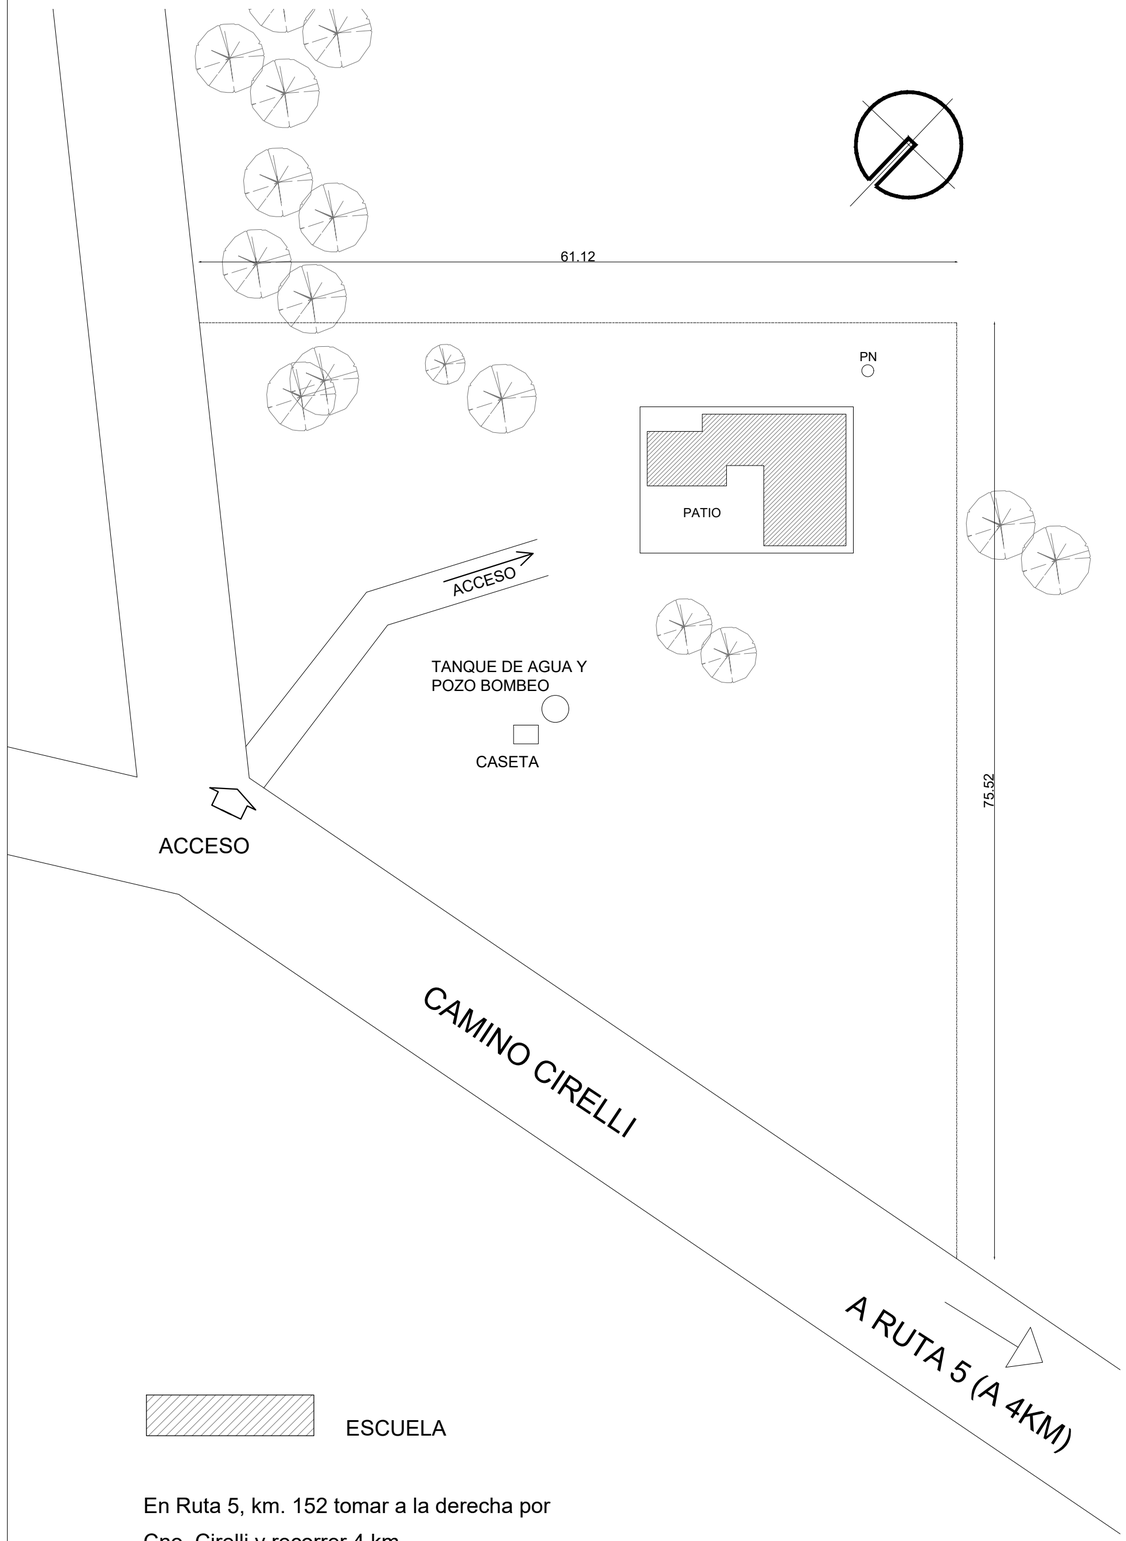


ESCUELA

En Ruta 5, km. 152 tomar a la derecha por
Cno. Cirelli y recorrer 4 km.
(Esto es recorriendo Ruta 5 de sur a norte)

PLANTA DE UBICACIÓN
Escala 1:350

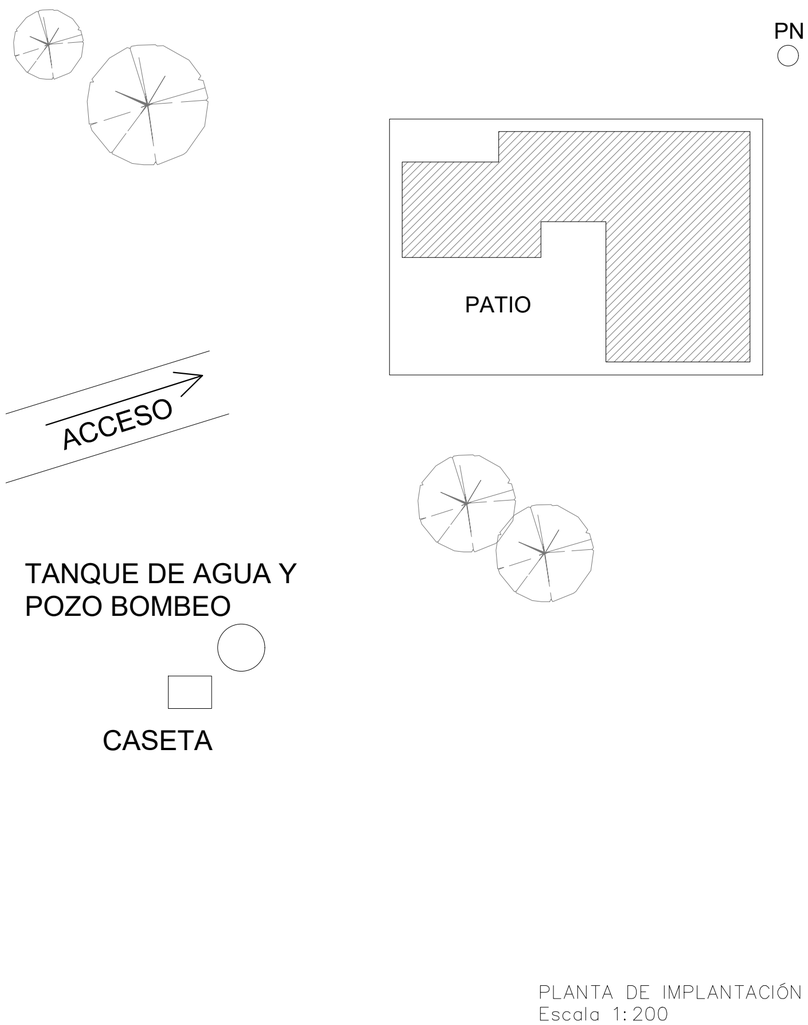

PLANTA DE IMPLANTACIÓN
Escala 1:200

ANEP | CONSEJO DIRECTIVO CENTRAL | DIRECCIÓN SECTORIAL DE INFRAESTRUCTURA
COMISIÓN DESCENTALIZADA DE FLORIDA

OBRA: ESCUELA 6 TALA DE MACIEL	LOCALIDAD: TALA DE MACIEL DEPARTAMENTO: FLORIDA	FECHA: 27/04/2026 ESCALA: 1/200 1/350
PLANO DE: UBICACIÓN PLANTA UBICACION E IMPLANTACIÓN		LAMINA Nro: 1
ARQUITECTO: NATALI CRUZ FALERO	FIRMA:	U1
AYTE. de ARQTO.:		
TECNICO:	FIRMA:	