



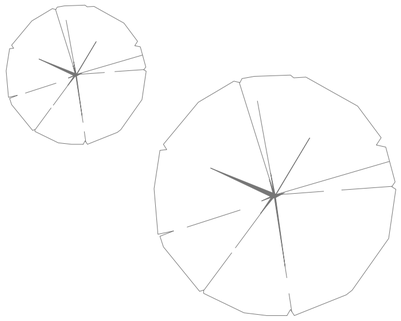


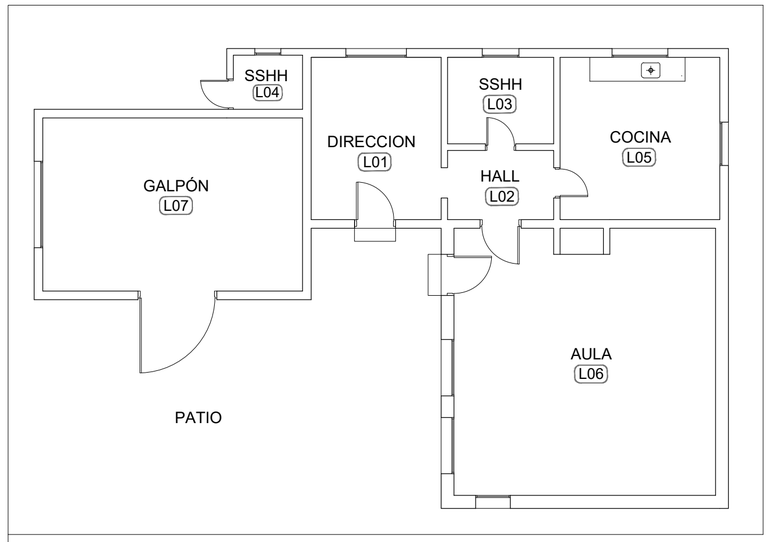

PI Existente

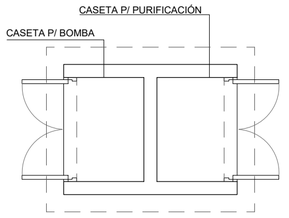


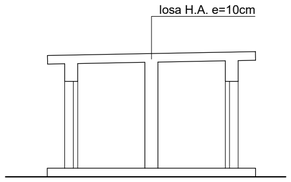

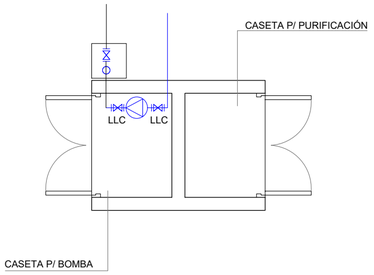

DETALLE CASETA
Escala 1:50


ACCESO

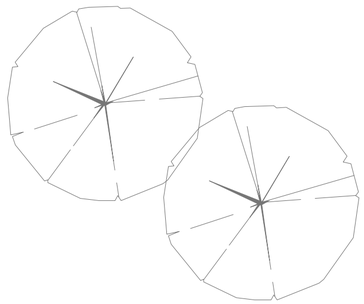


alambrado

TANQUE DE AGUA
Y POZO DE BOMBEO

A CONECTAR EN CON INSTALACIÓN DE ABASTECIMIENTO EN OTRA ETAPA.

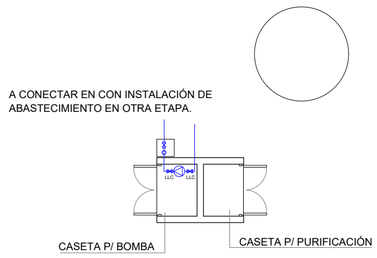

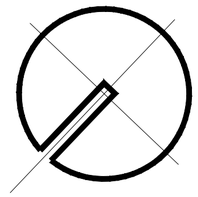

PLANTA
Escala 1:100

ANEP | CONSEJO DIRECTIVO CENTRAL | DIRECCIÓN SECTORIAL DE INFRAESTRUCTURA

COMISIÓN DESCENTALIZADA DE FLORIDA

OBRA: ESCUELA 6 TALA DE MACIEL	LOCALIDAD: TALA DE MACIEL DEPARTAMENTO: FLORIDA	FECHA: 27/04/2026 ESCALA: 1/50 1/100
PLANO DE: SANITARIA PLANTA SANITARIA		LAMINA Nro: 1
ARQUITECTO: NATALI CRUZ FALERO	FIRMA:	S1
AYTE. de ARQTO.:		
TECNICO:	FIRMA:	