
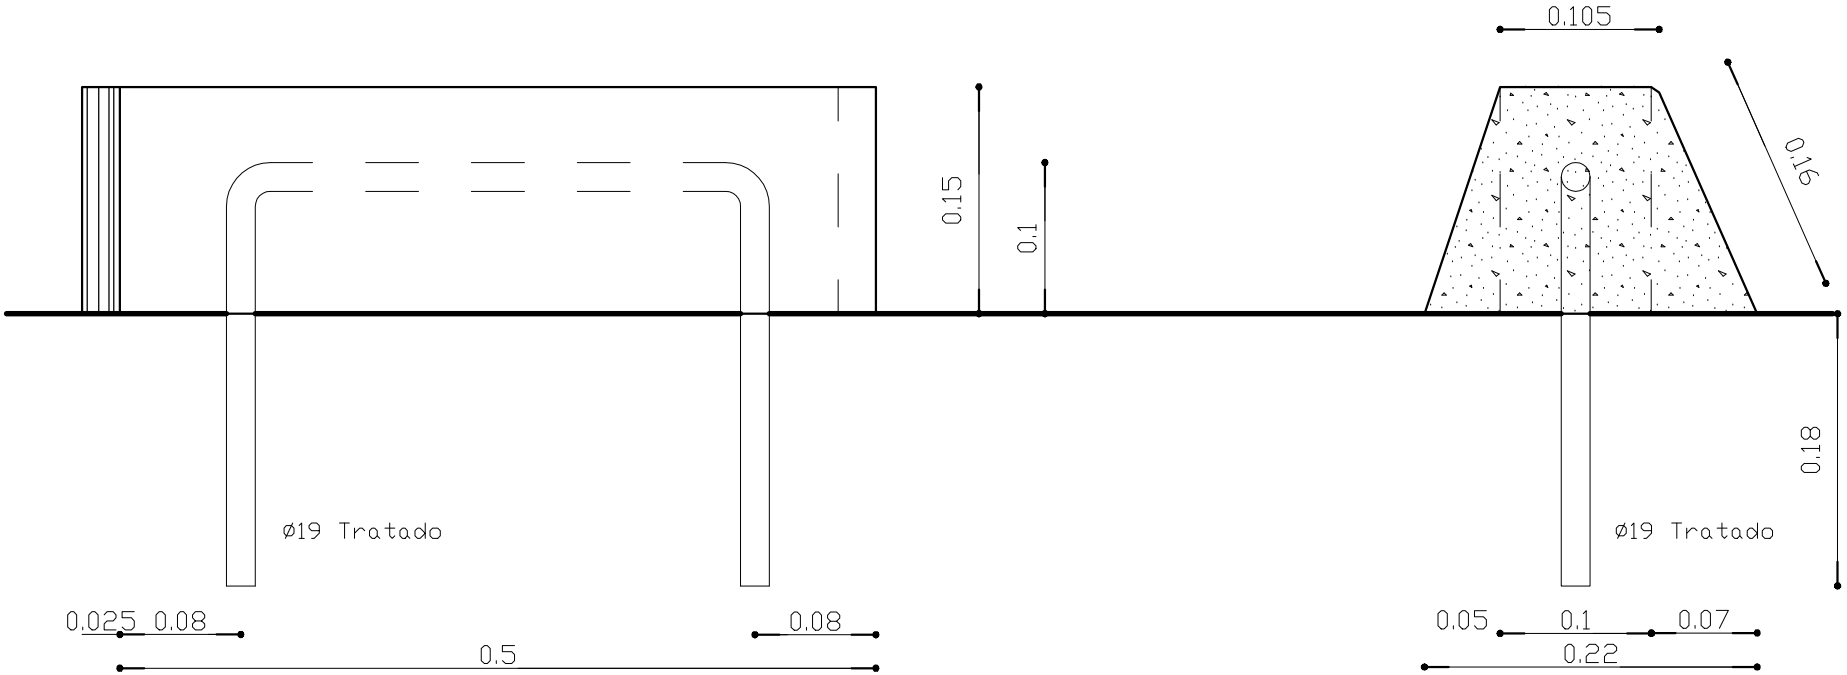


ALZADO

CORTE

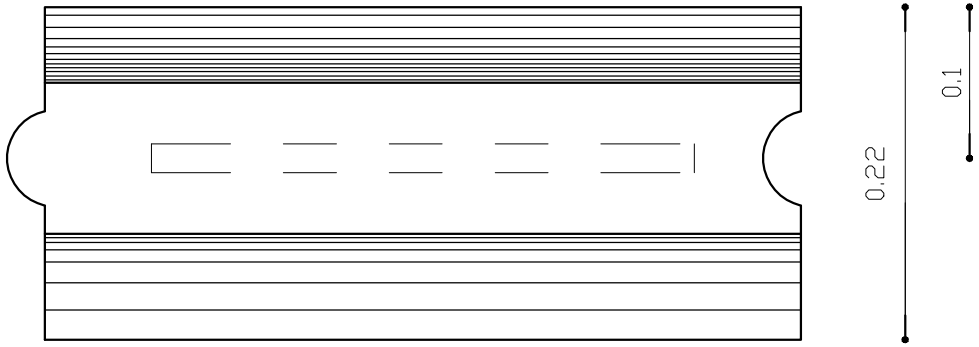

PLANTA

SERVICIO DE INGENIERIA DE TRANSITO

CORDONES PREFABRICADOS

PROFESIONAL :

ASISTENTE :

PLANO Nº	ESCALA	FECHA
2312	1/5	02/2005

MONTEVIDEO
IMM