

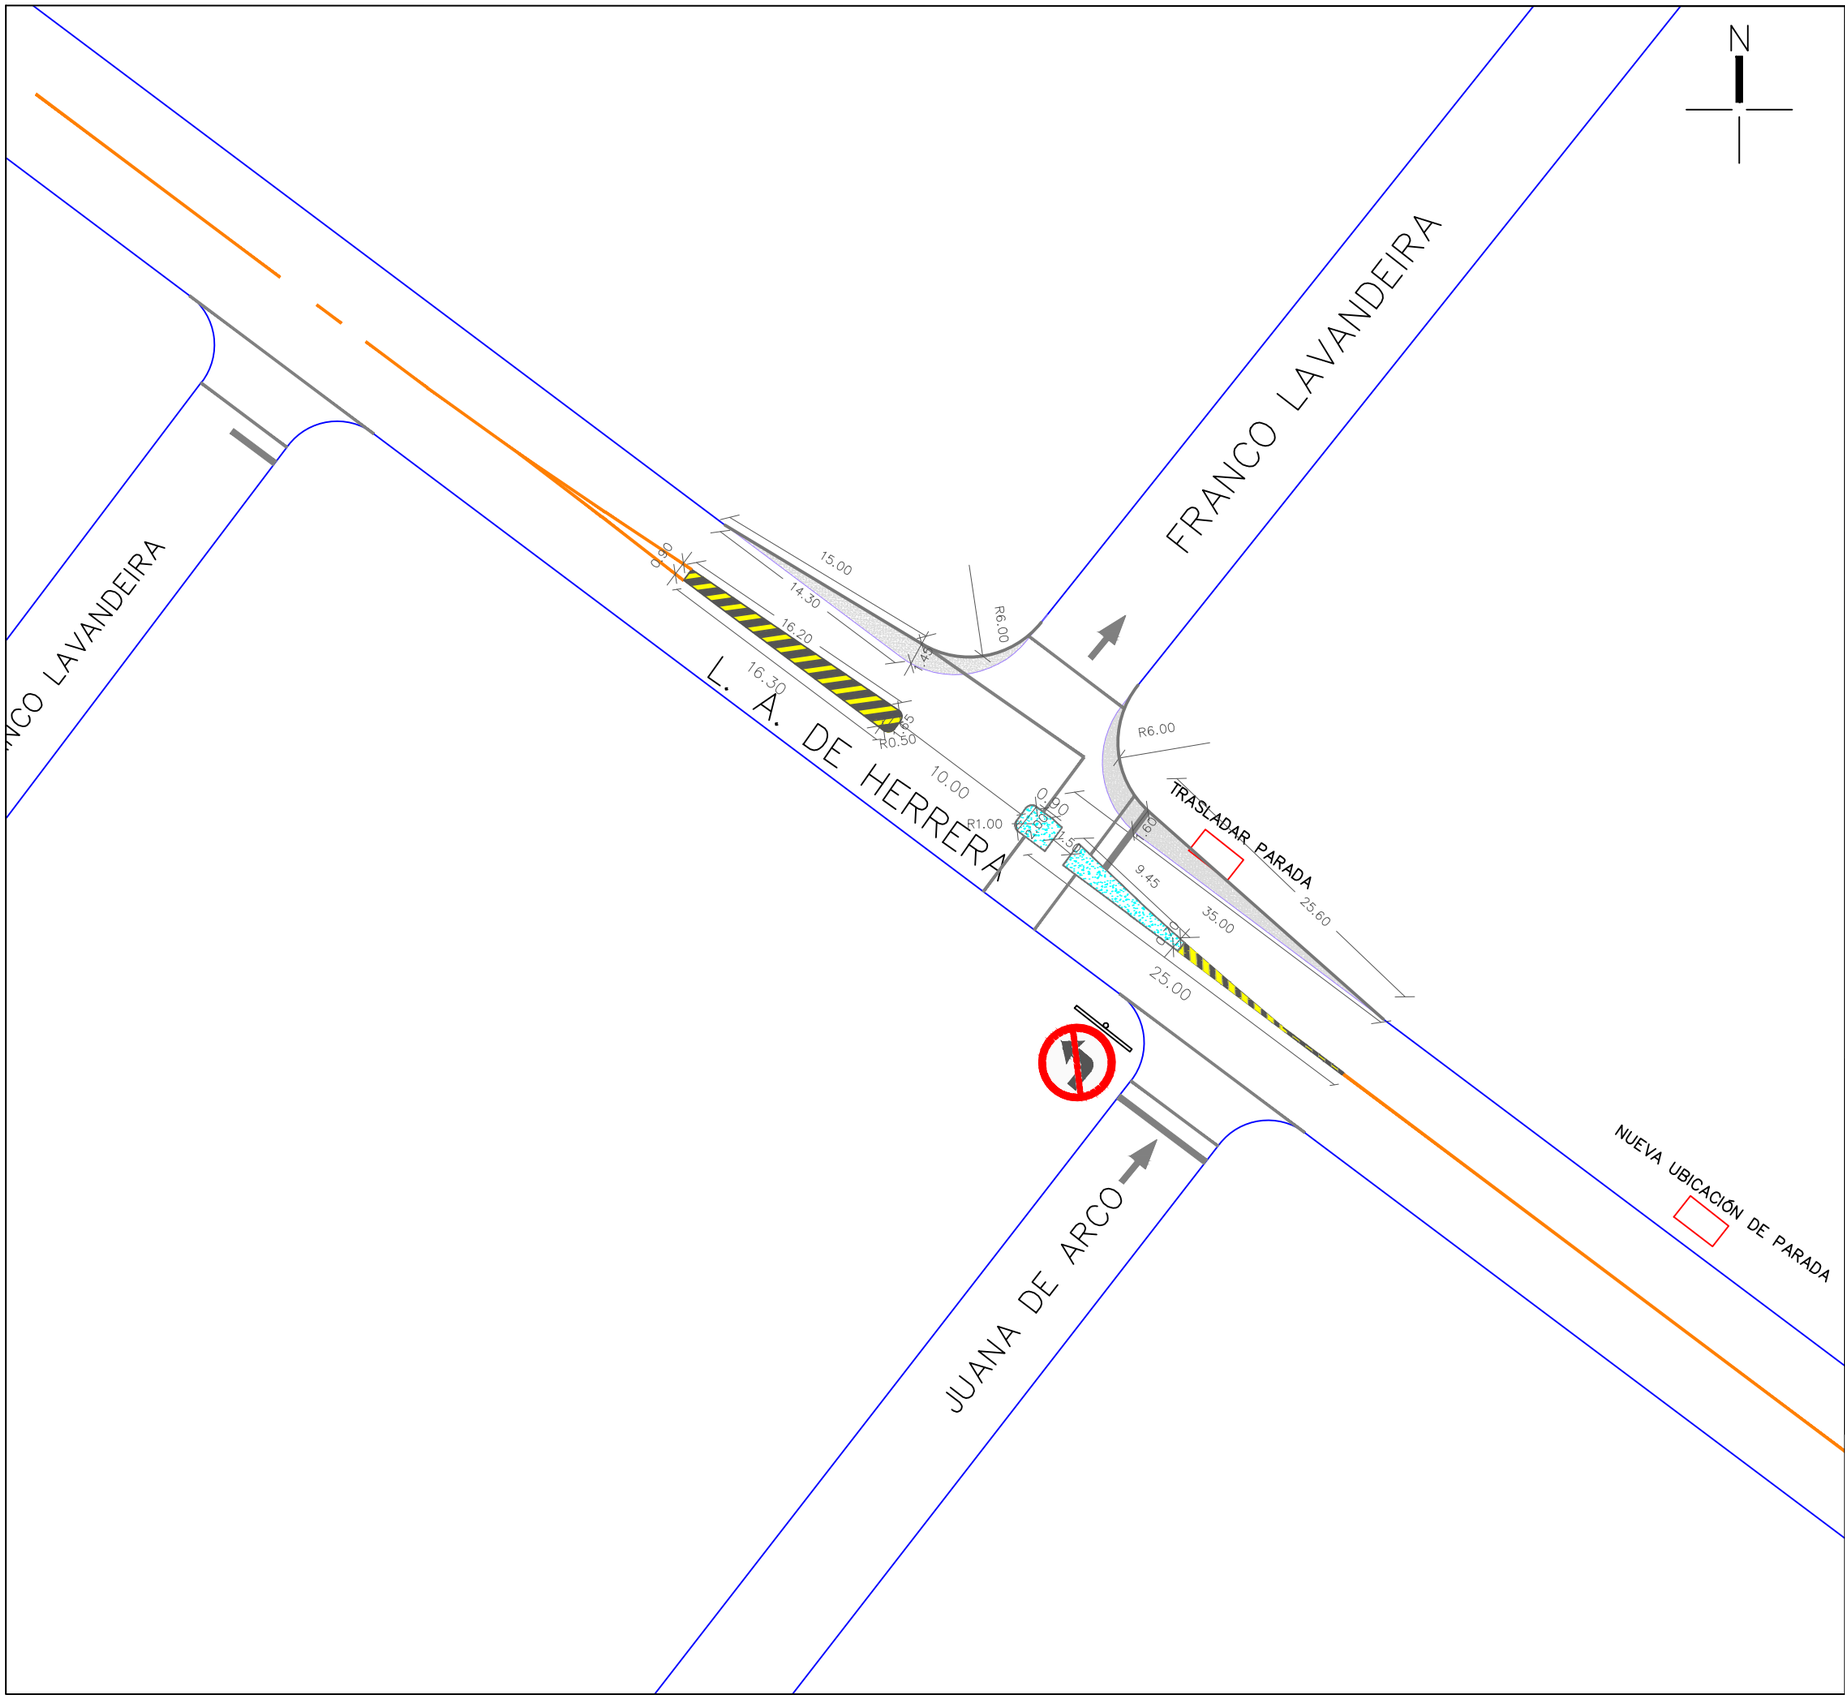


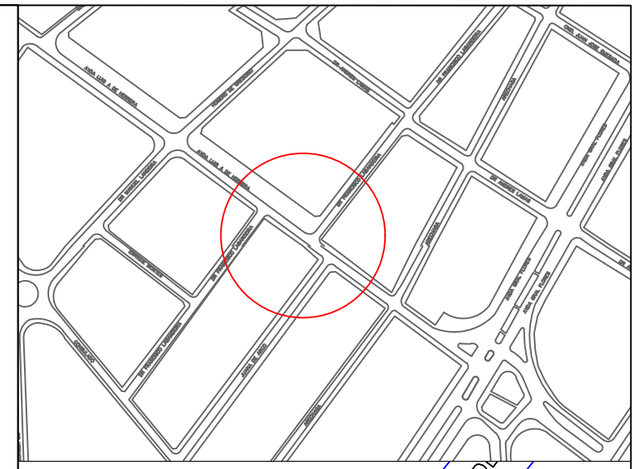

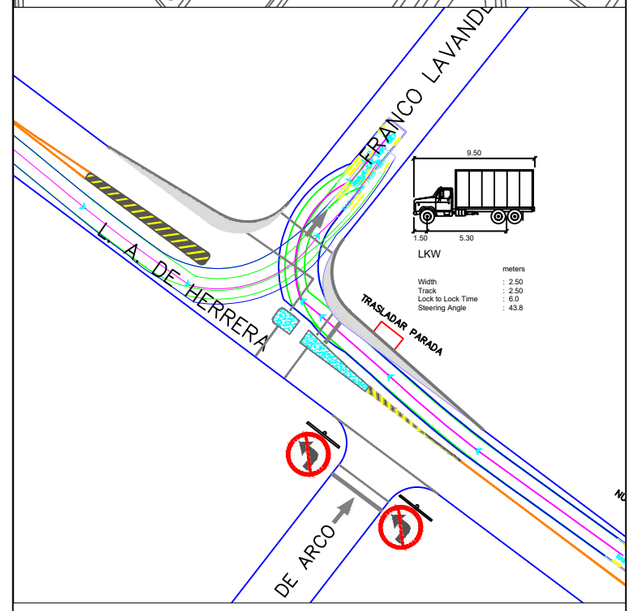

REFERENCIAS

- VEREDA
- PINTURA TERMOPLÁSTICA BLANCA
- PINTURA TERMOPLÁSTICA AMARILLA (EJE)
- CORDÓN A CONSTRUIR
- CORDÓN A ELIMINAR
- PAVIMENTO A CONSTRUIR
- VEREDA A CONSTRUIR
- SEPARADOR CHATO

SERVICIO DE INGENIERIA DE TRANSITO

UNIDAD DE ESTUDIOS Y PROYECTOS

ISLETA

L. A. DE HERRERA Y FRANCISCO LAVANDEIRA

RESPONSABLES	ASISTENTES
AGUSTINA TAPIA	MARTÍN CÁNEPA

ESCALA	FECHA	REVISIÓN	Nº PLANO
1:400	Noviembre 24	1	4176 B