


FACHADA FRONTAL  
MÓDULO: aulas dobles

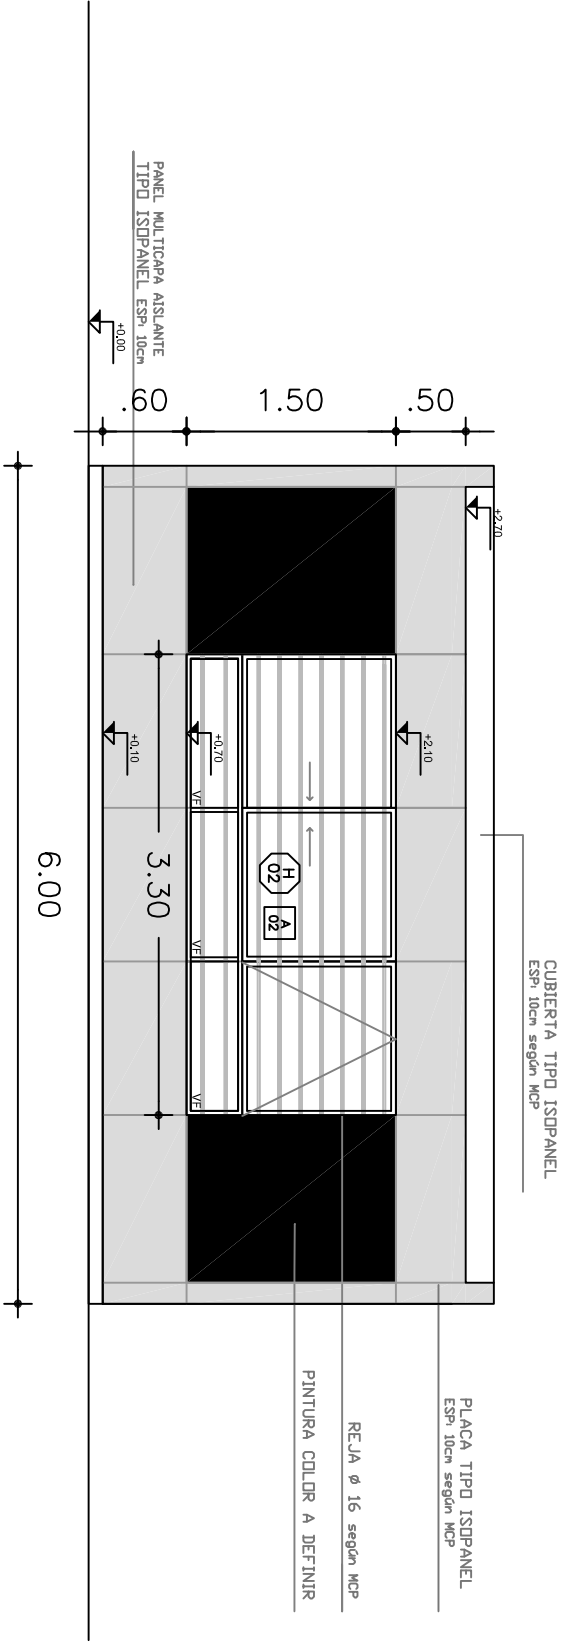

FACHADA POSTERIOR  
MÓDULO: aulas dobles