


BARANDA EXTERIOR H2
UBICACIÓN= RAMPA EXTERIOR
ESCALA 1:20

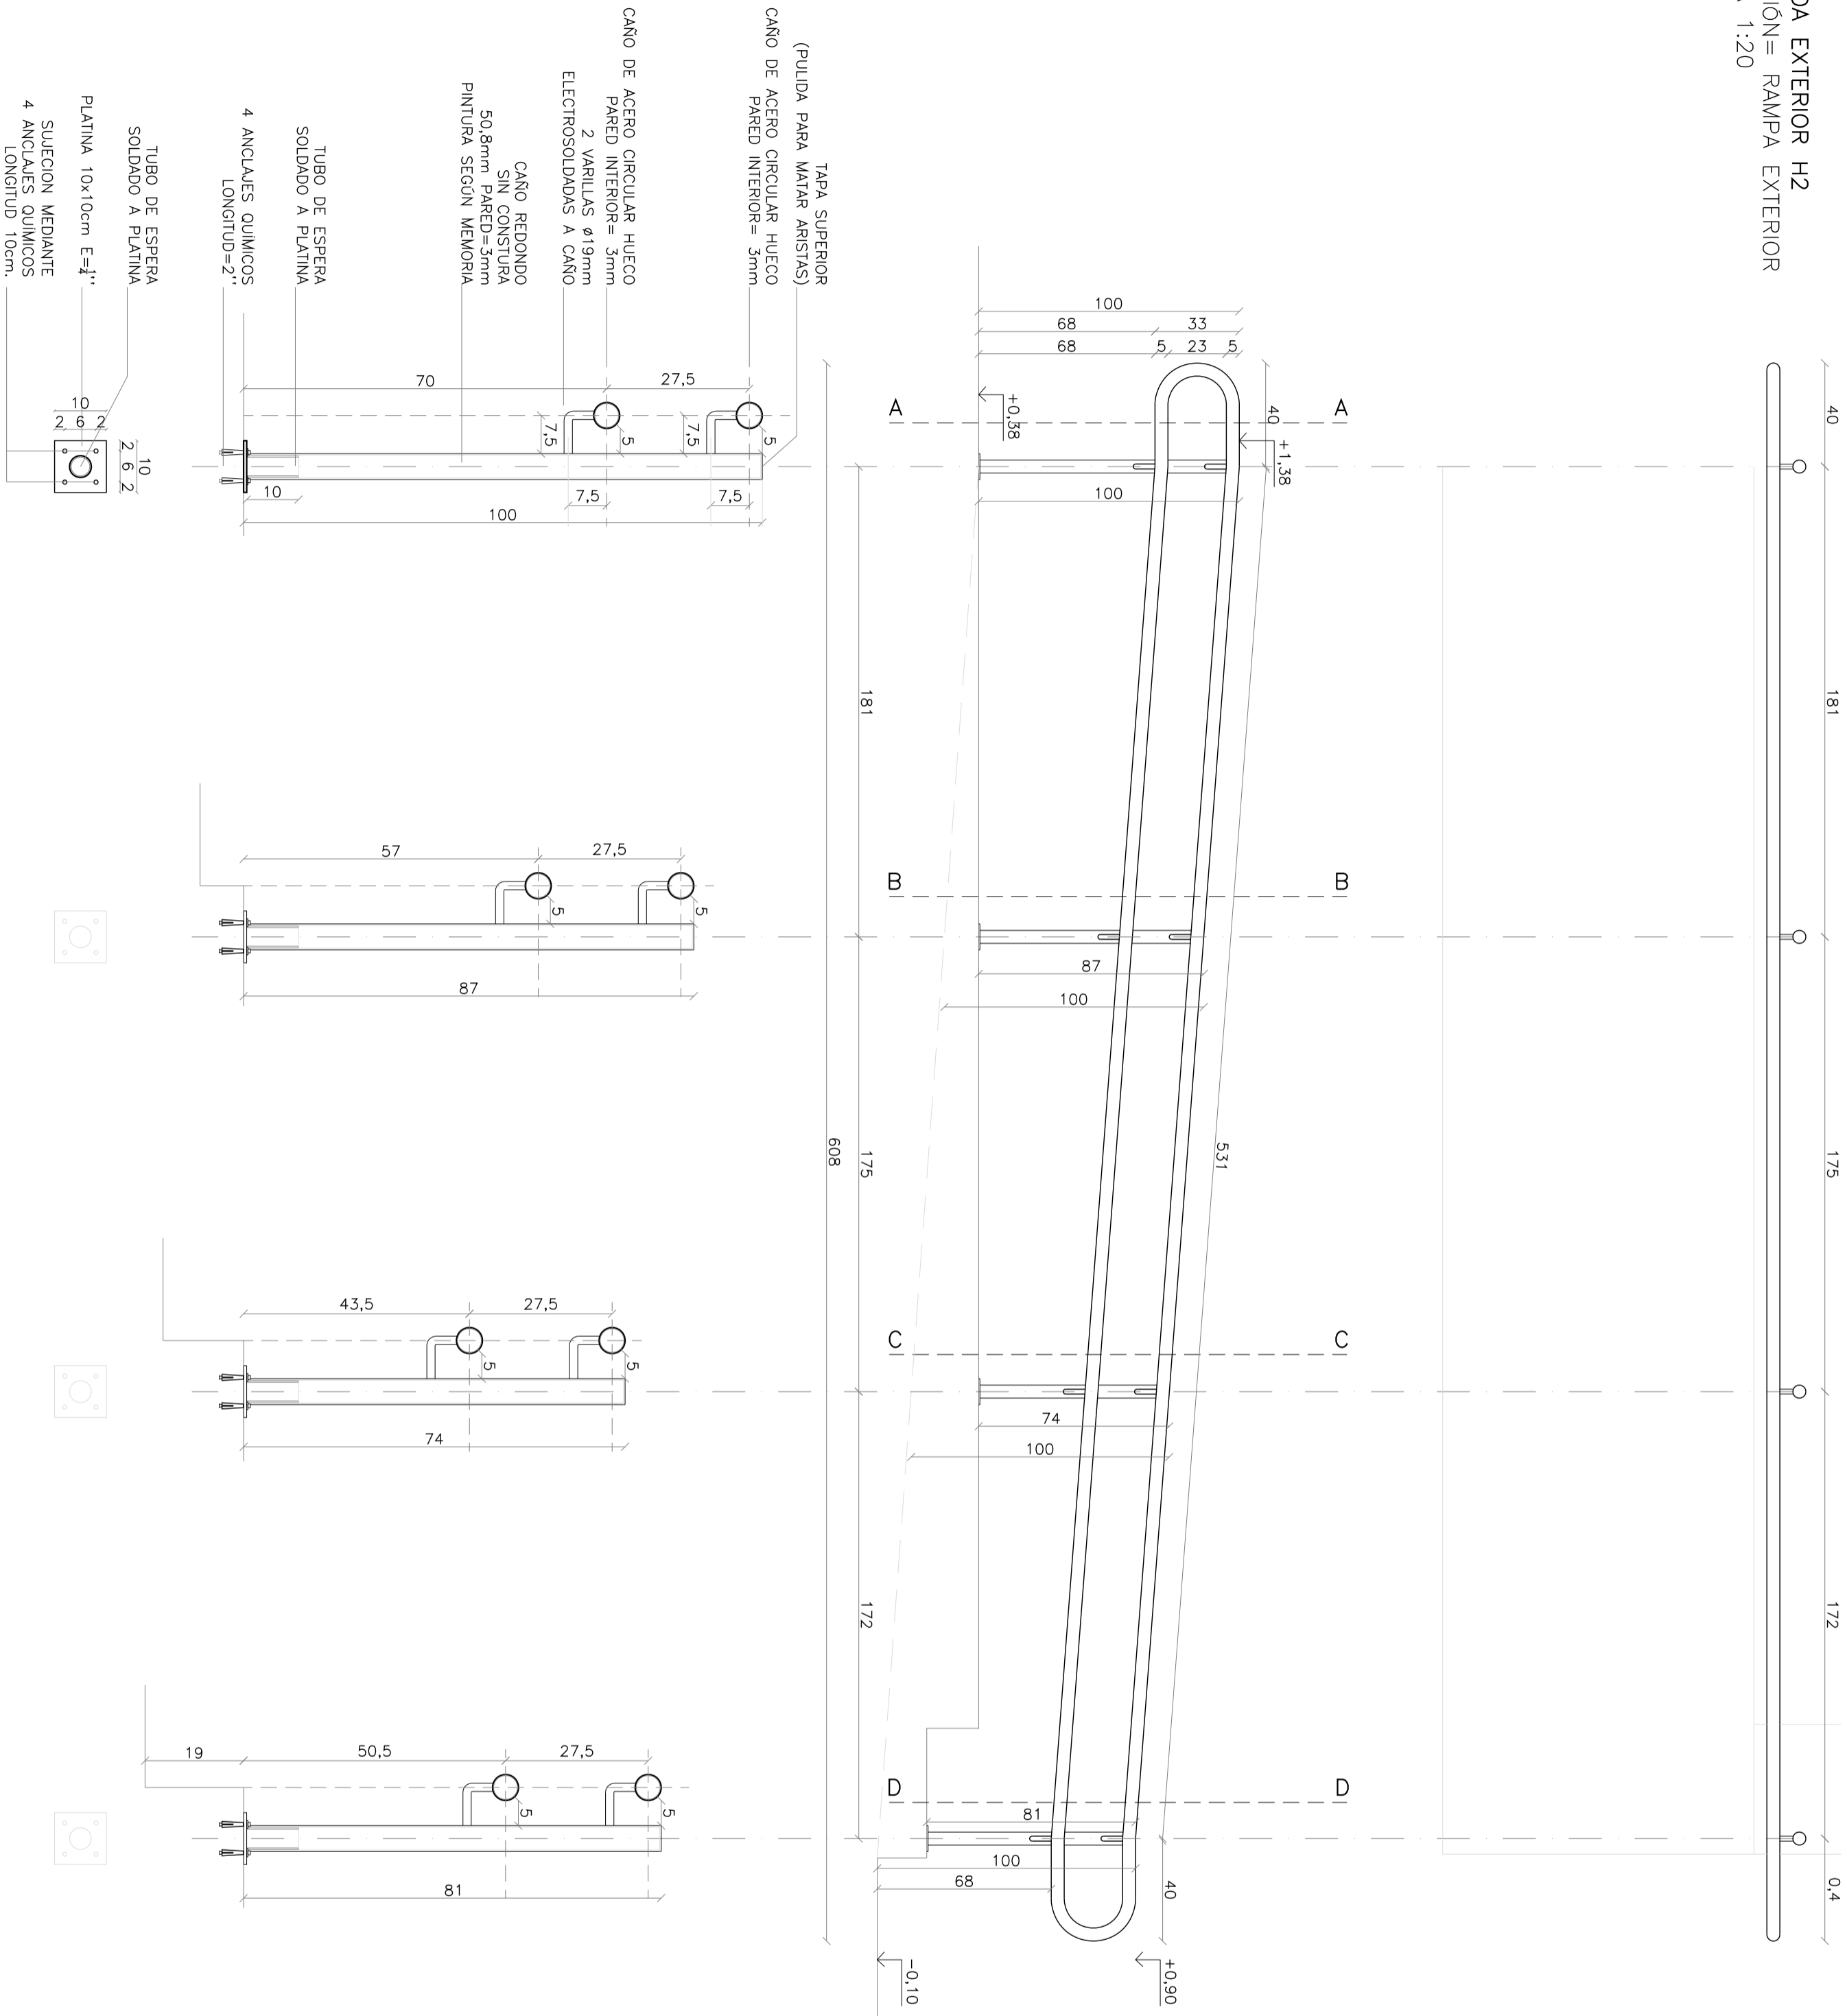

PLANILLA DE HERRERIA

TIPO	UBICACIÓN	CANTIDAD	
	ESPESOR EXT.	IZQ.	DER.
	MOVIMIENTO	ESCALA	



ADMINISTRACIÓN NACIONAL
DE EDUCACIÓN PÚBLICA

CONSEJO DIRECTIVO CENTRAL
DIRECCIÓN SECTORIAL
DE INFRAESTRUCTURA

ÁREA DE PROYECTOS

OBRA: 2 AULAS NUEVAS LOCALIDAD:POUE. D. PLATA
INSTALACIÓN ELÉCTRICA
REPARACIÓN COCINA
DIRECCIÓN: CALLE D. ESQ. 8 DEPARTAMENTO: CANELONES

FECHA: 23.06.2017
ESCALA: 1: 50

PLANO DE:	PLANTA GENERAL DE ALBAÑILERÍA	LÁMINA N°
ARQUITECTO:	SEBASTIAN ESTOL	03
AYTE. de AROTO.:	FIRMA:	A03
TÉCNICO:	FIRMA:	