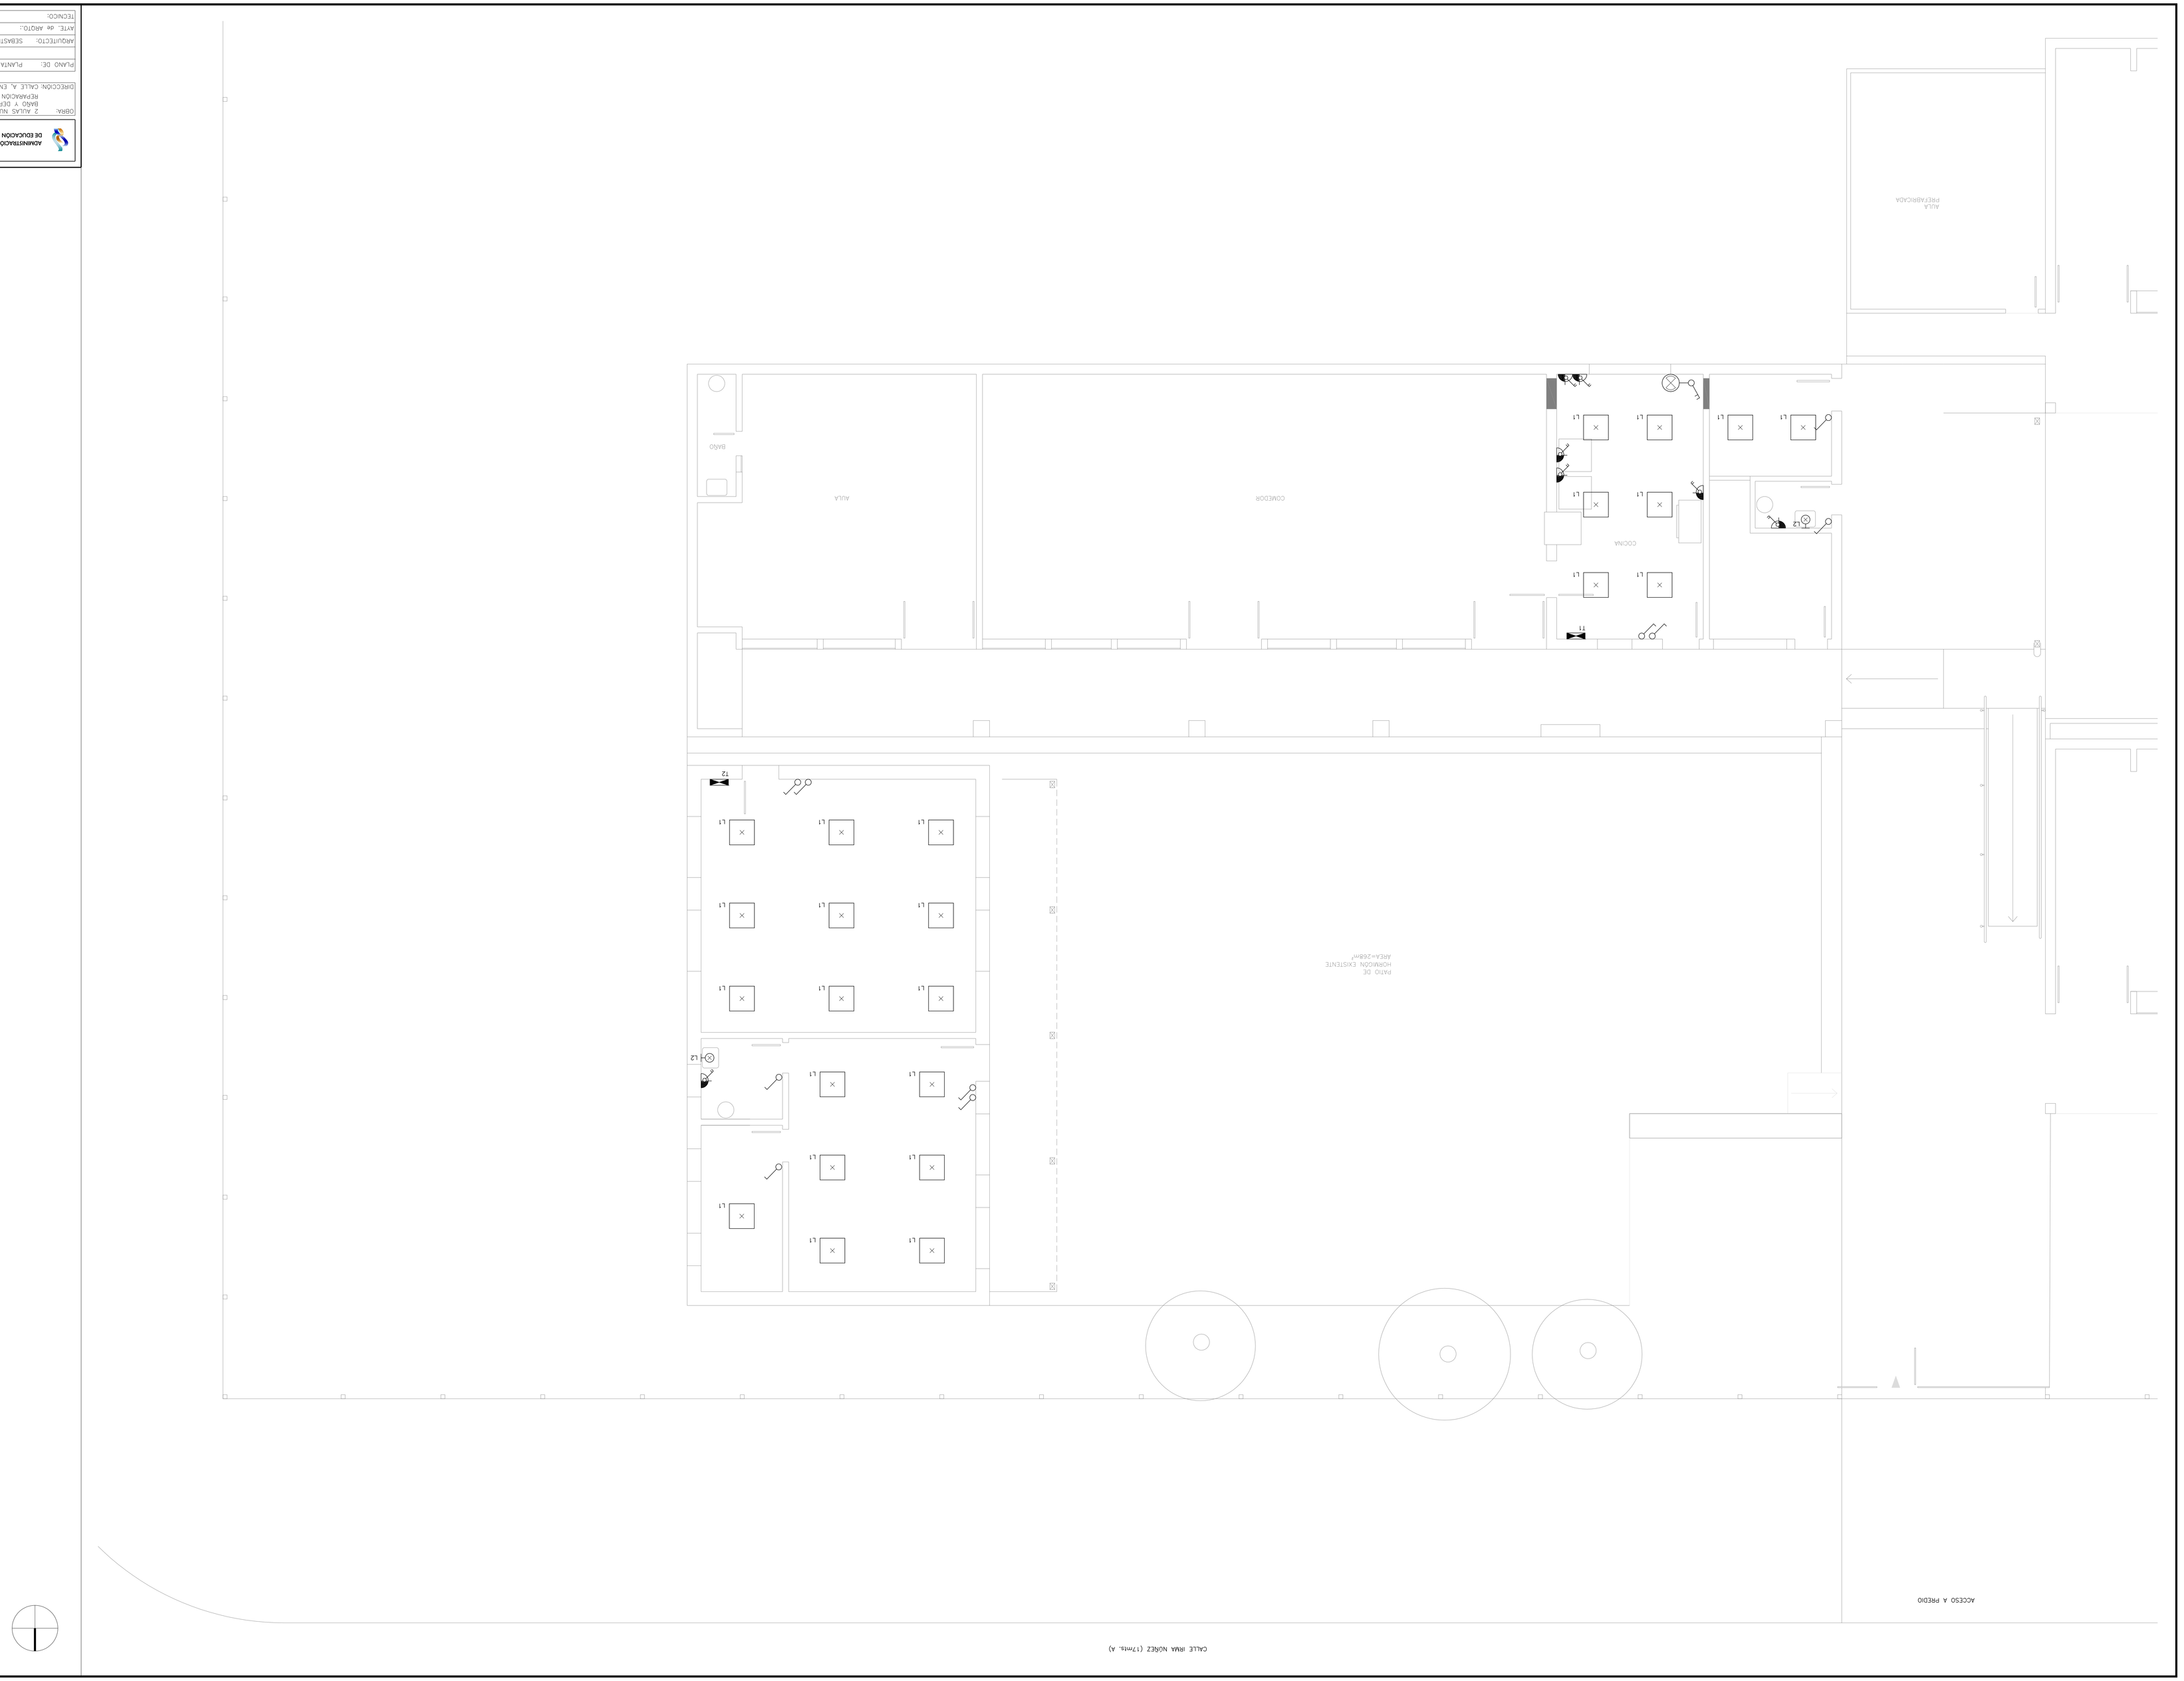

ADMINISTRACIÓN NACIONAL DE EDUCACIÓN PÚBLICA	CONSEJO DIRECTIVO CENTRAL DIRECCIÓN SECTORIAL DE INFRAESTRUCTURA ÁREA DE PROYECTOS
OBRA: 2 AULAS NUEVAS BAÑO Y DEPÓSITO REPARACIÓN COCINA	LOCALIDAD: LA PAZ
DIRECCIÓN: CALLE A. ENTRE ANDREÓN Y GRITUNI	FECHA: 28.08.2017 ESCALA: 1: 50
PLANO DE: PLANTA GENERAL DE INST. ELÉCTRICA	LÁMINA Nº 15
ARQUITECTO: SEBASTIÁN ESTOL FIRMA:	E03
AVTE. de ARQTO.:	
TÉCNICO: FIRMA:	