UNIT AD - 1189x841

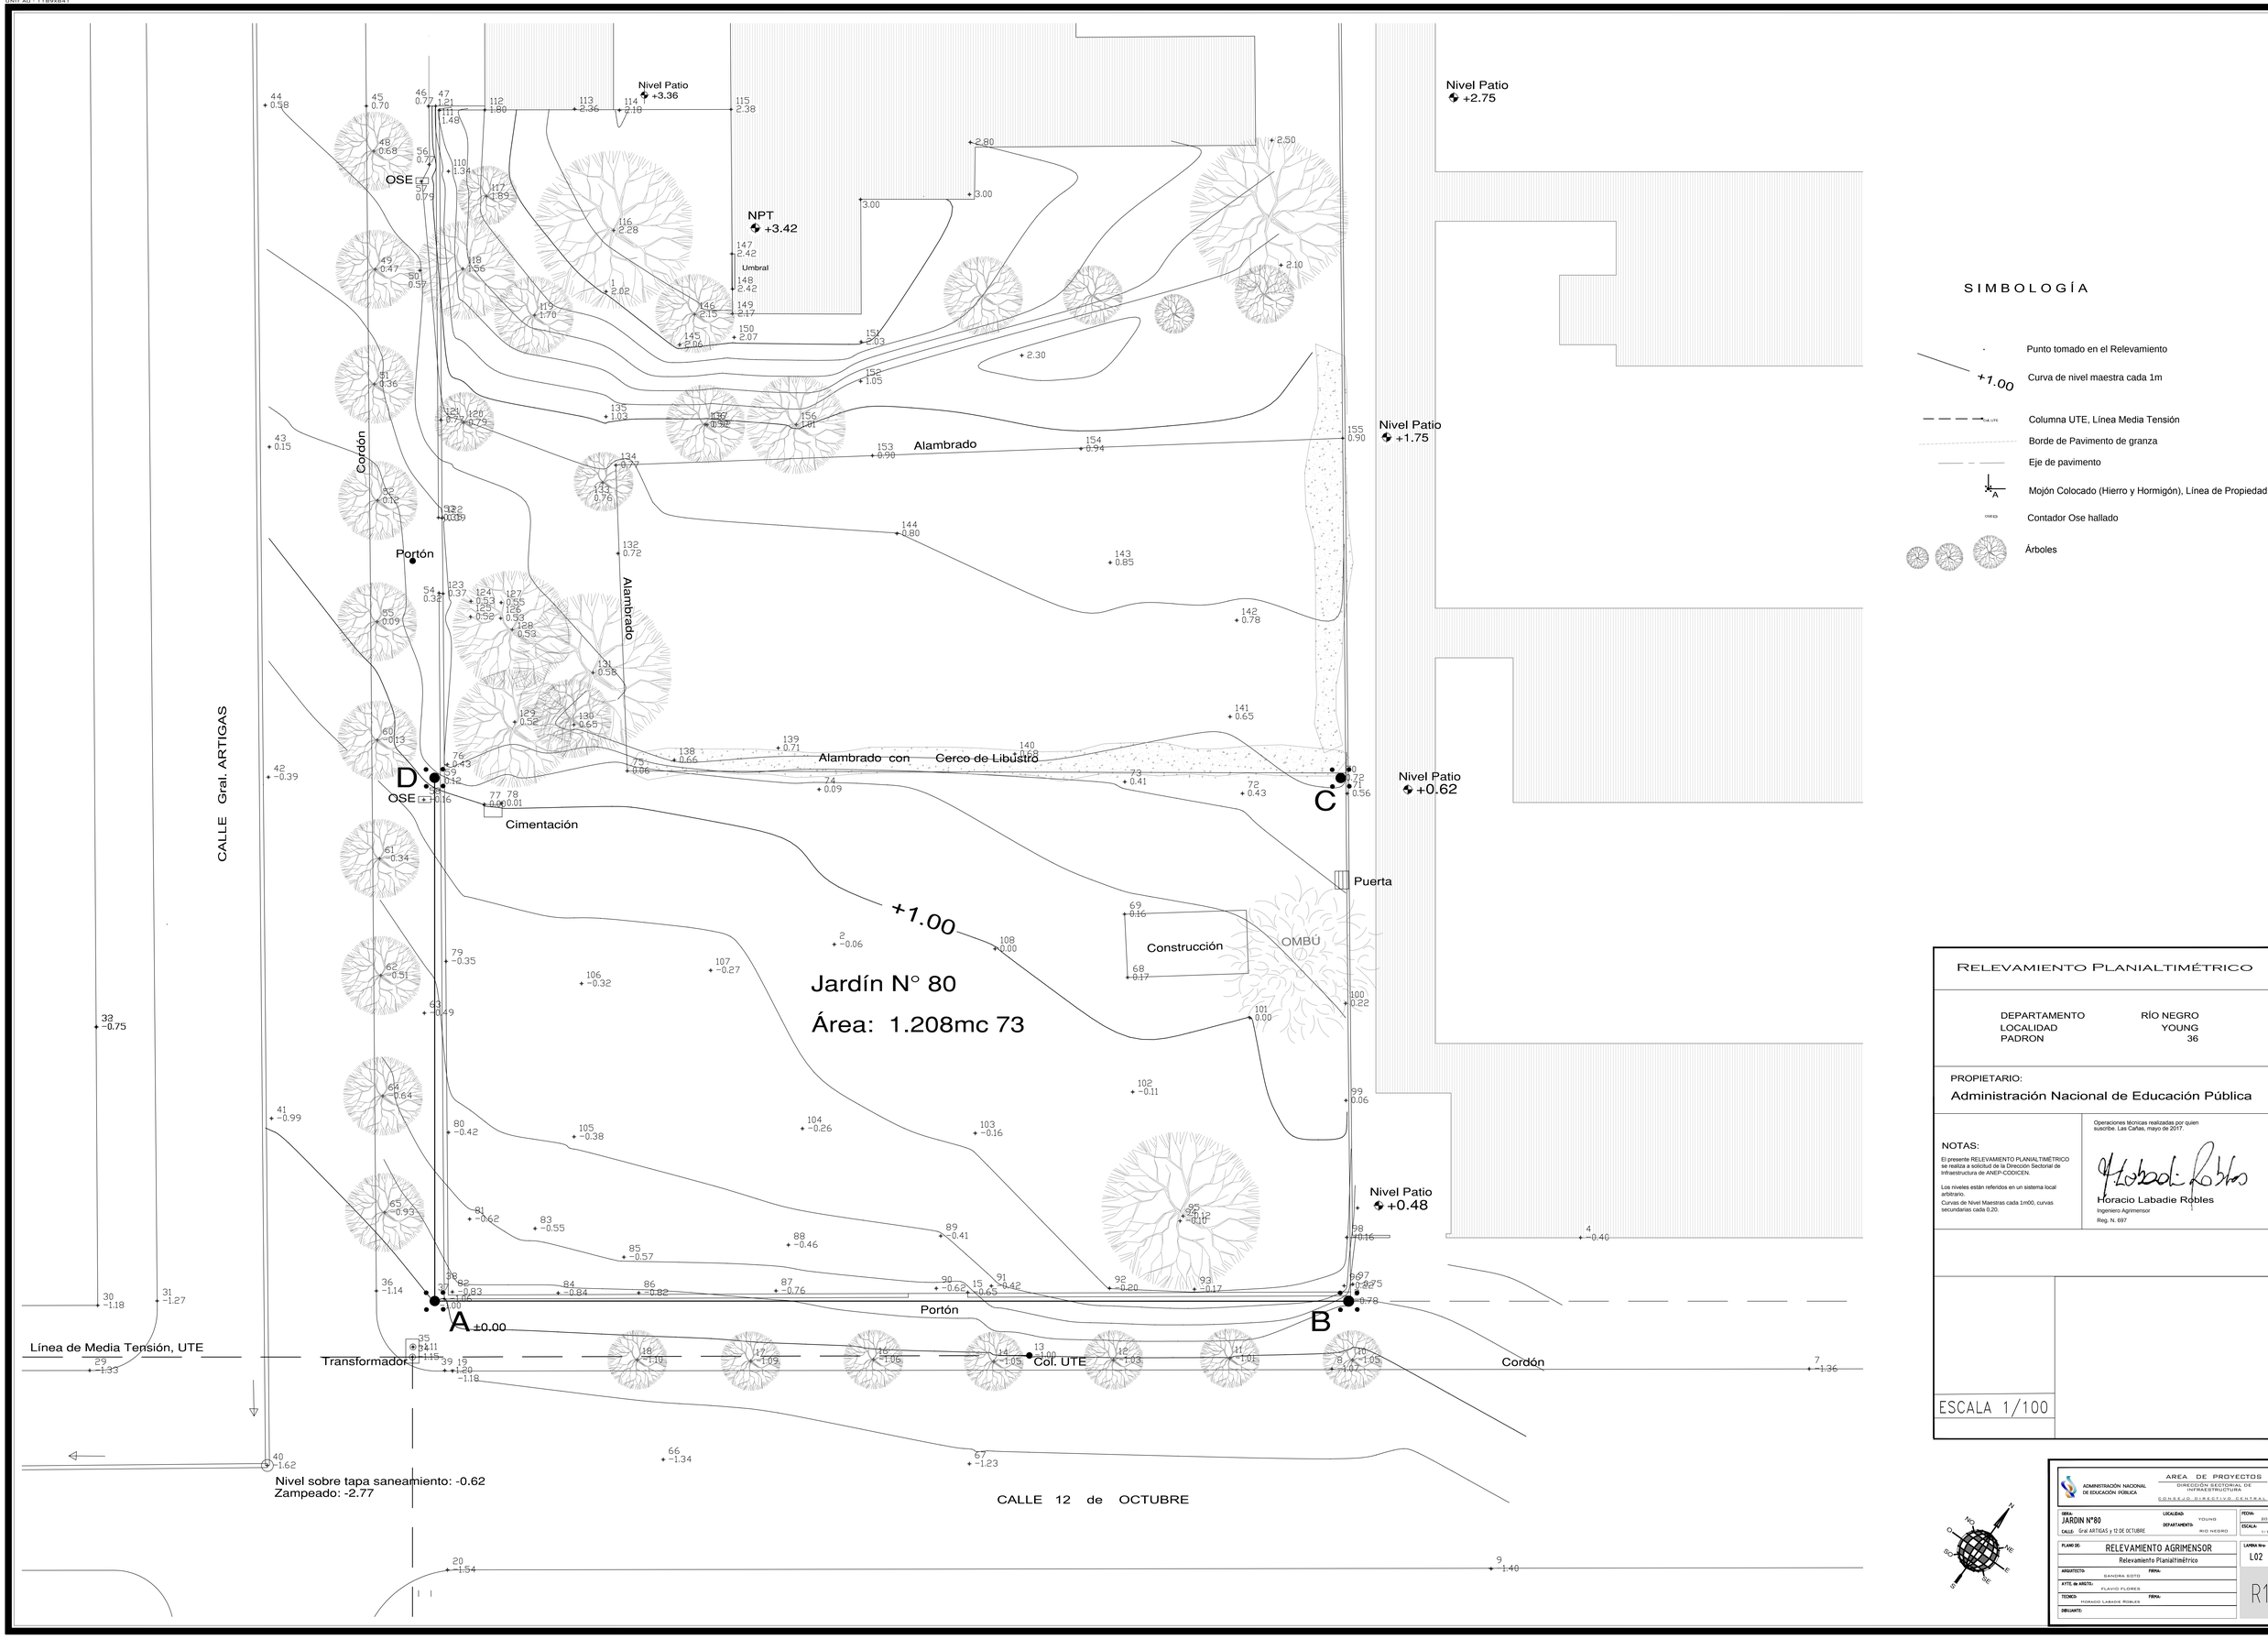

SIMBOLOGÍA

- Punto tomado en el Relevamiento
- Curva de nivel maestra cada 1m
- Columna UTE, Línea Media Tensión
- Borde de Pavimento de granza
- Eje de pavimento
- Mojón Colocado (Hierro y Hormigón), Línea de Propiedad
- Contador Ose hallado
- Árboles

RELEVAMIENTO PLANIALTIMÉTRICO

DEPARTAMENTO RÍO NEGRO
LOCALIDAD YOUNG
PADRON 36

PROPIETARIO:
Administración Nacional de Educación Pública

NOTAS:

El presente RELEVAMIENTO PLANIALTIMÉTRICO se realiza a solicitud de la Dirección Sectorial de Infraestructura de ANEP-CODICEN.

Los niveles están referidos en un sistema local arbitrario.
Curvas de Nivel Maestras cada 1m00, curvas secundarias cada 0,20.

Operaciones técnicas realizadas por quien suscribe. Las Cañas, mayo de 2017.

Horacio Labadie Robles
Ingeniero Agrimensor
Reg. N. 697

ESCALA 1/100

ADMINISTRACIÓN NACIONAL DE EDUCACIÓN PÚBLICA
AREA DE PROYECTOS
DIRECCIÓN SECTORIAL DE INFRAESTRUCTURA
CONSEJO DIRECTIVO CENTRAL

OBRA: JARDIN N°80	LOCALIDAD: YOUNG		FECHA: 2017
CALLE: Gral ARTIGAS y 12 DE OCTUBRE	DEPARTAMENTO: RIO NEGRO		ESCALA: 1/100
PLANO DE: RELEVAMIENTO AGRIMENSOR			LAMINA N°: L02
Relevamiento Planialtimétrico			
ARQUITECTO: SANDRA SOTO	FIRMA:		
AYTE de ARQTO.: FLAVIO FLORES			
TECNICO: HORACIO LABADIE ROBLES	FIRMA:		
DIBUJANTE:			R1