




PLANTA DEMOLICIÓN ESQ1/250

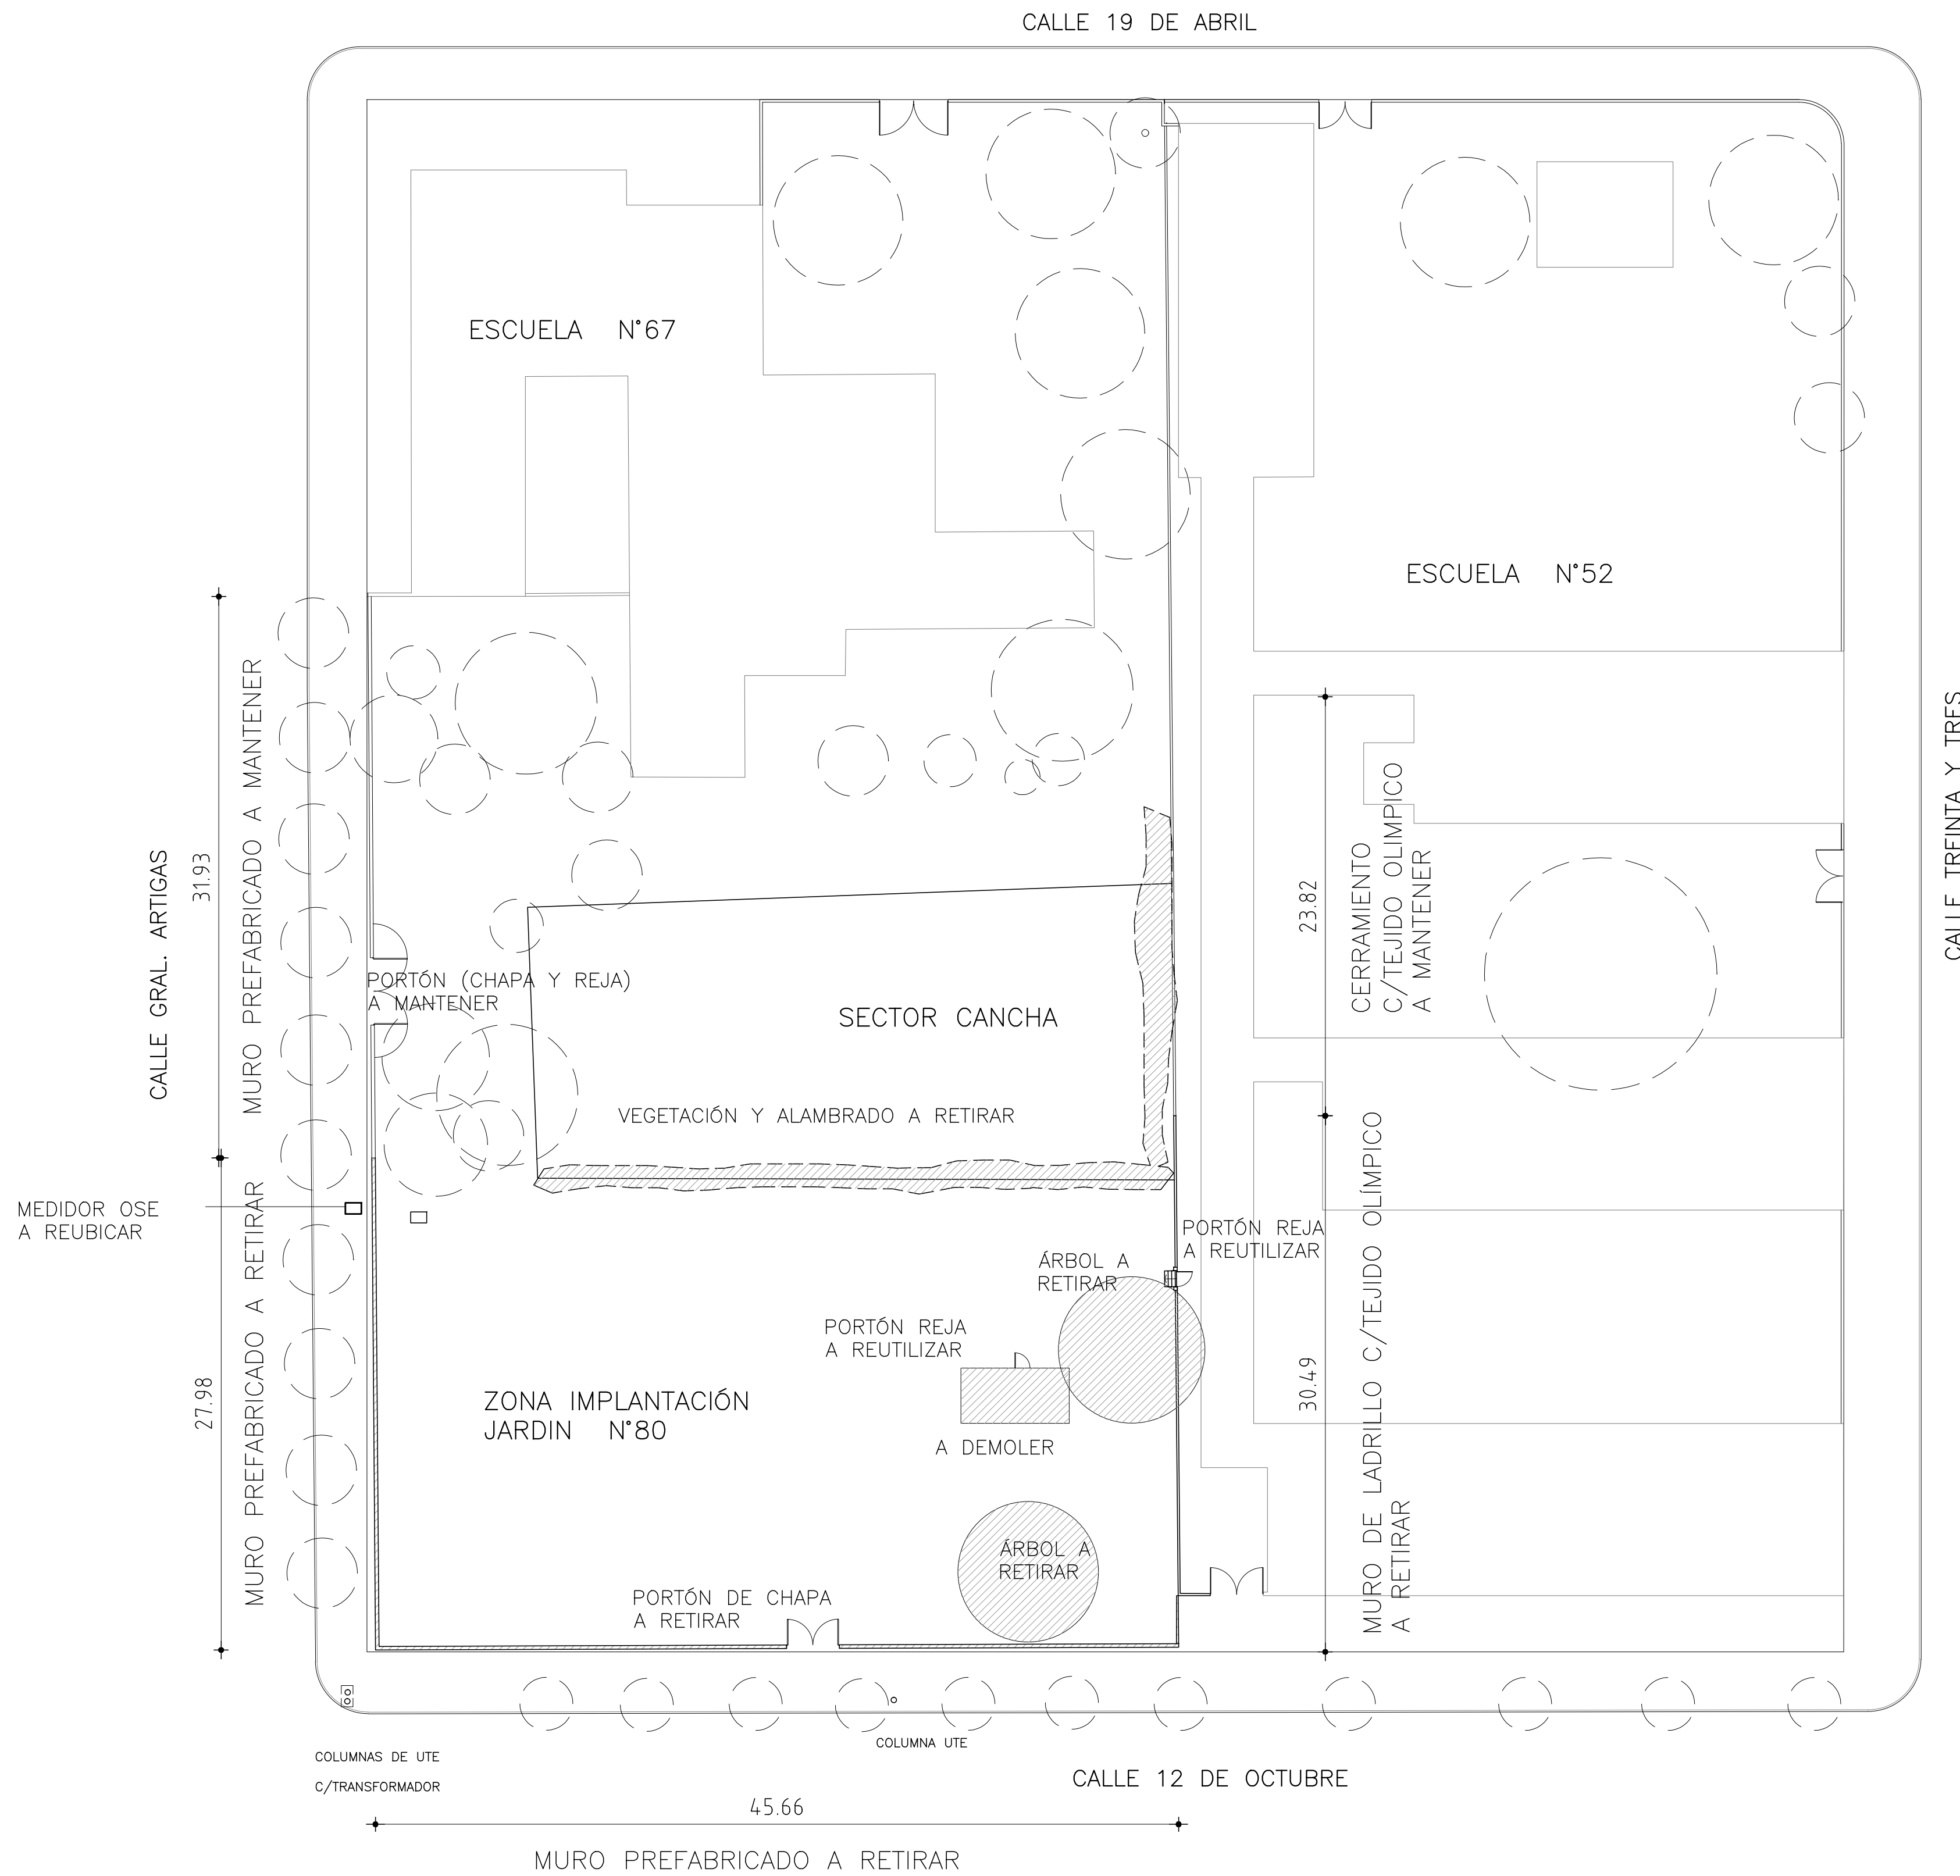

PLANTA ESQUEMÁTICA
MOVIMIENTO DE SUELOS Y RELLENO ESQ 1/500

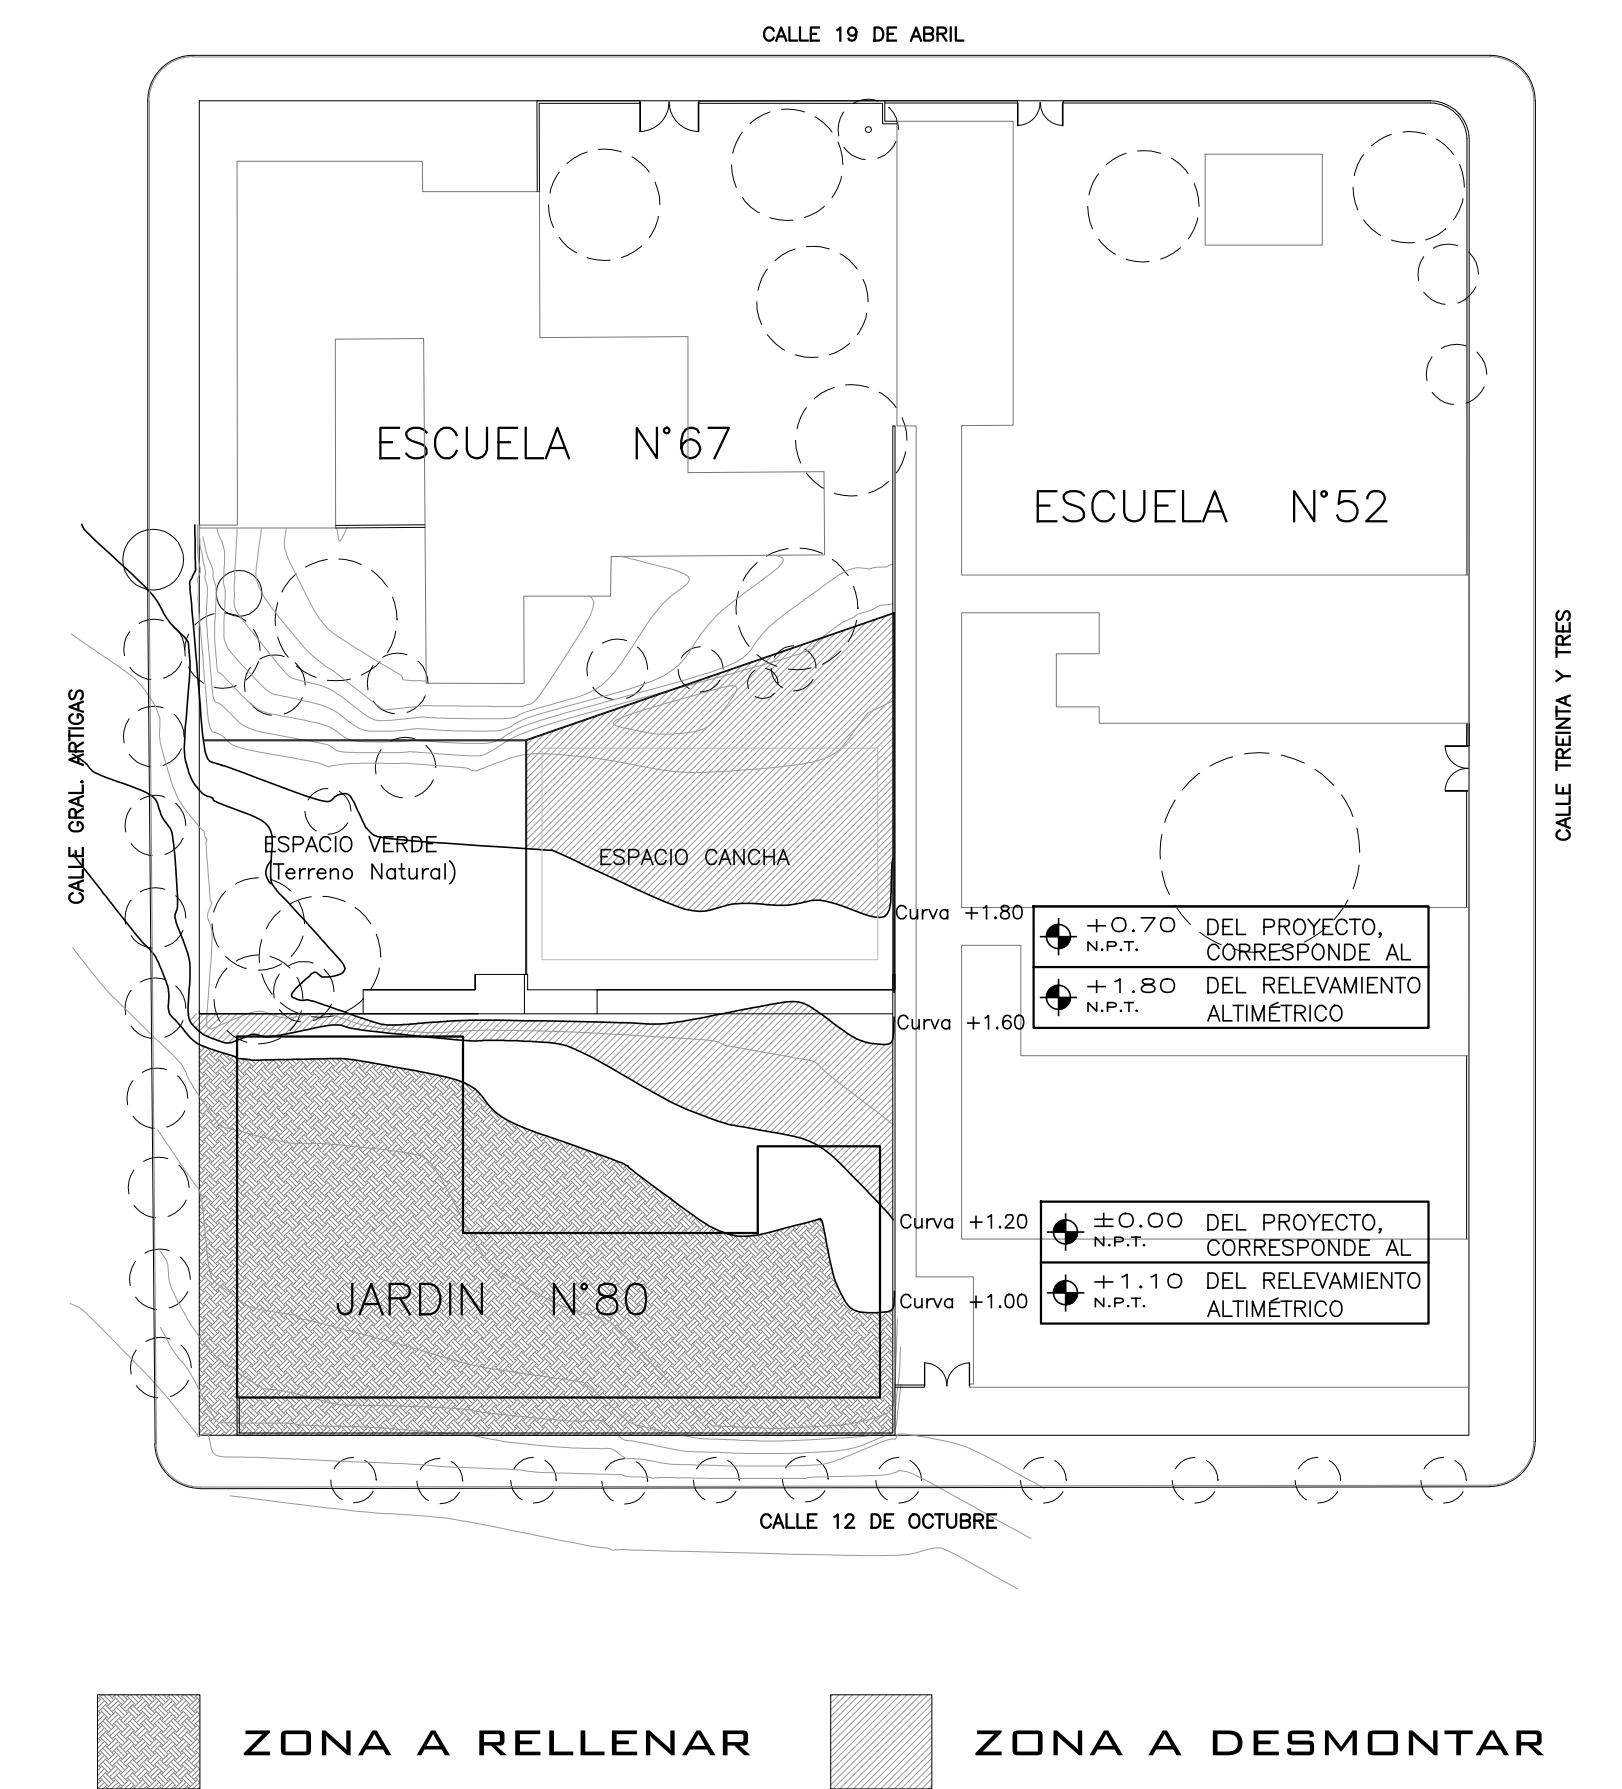

	ADMINISTRACIÓN NACIONAL DE EDUCACIÓN PÚBLICA	AREA DE PROYECTOS DIRECCIÓN SECTORIAL DE INFRAESTRUCTURA <u>CONSEJO DIRECTIVO CENTRAL</u>	
OBRA: JARDIN N°80 CALLE: Gral ARTIGAS y 12 DE OCTUBRE	LOCALIDAD: YOUNG DEPARTAMENTO: RIO NEGRO	FECHA: 2017 ESCALA: 1/250 - 1/500	
PLANO DE: ALBANILERIA PLANTA DE DEMOLICIONES y MOVIMIENTO DE SUELO	LAMINA N°: L03		
ARQUITECTO: SANDRA SOTO	FIRMA:		
AYTE. DE ARQTO: FLAVIO FLORES	FIRMA:		
TECNICO: DEBILUANTE:	FIRMA:		
<div style="text-align: right; font-size: 2em; font-weight: bold; margin-top: 20px;">A01</div>			