




DETALLE J - SECTOR COCINA
CORTE INTEGRAL
ESC.1:20

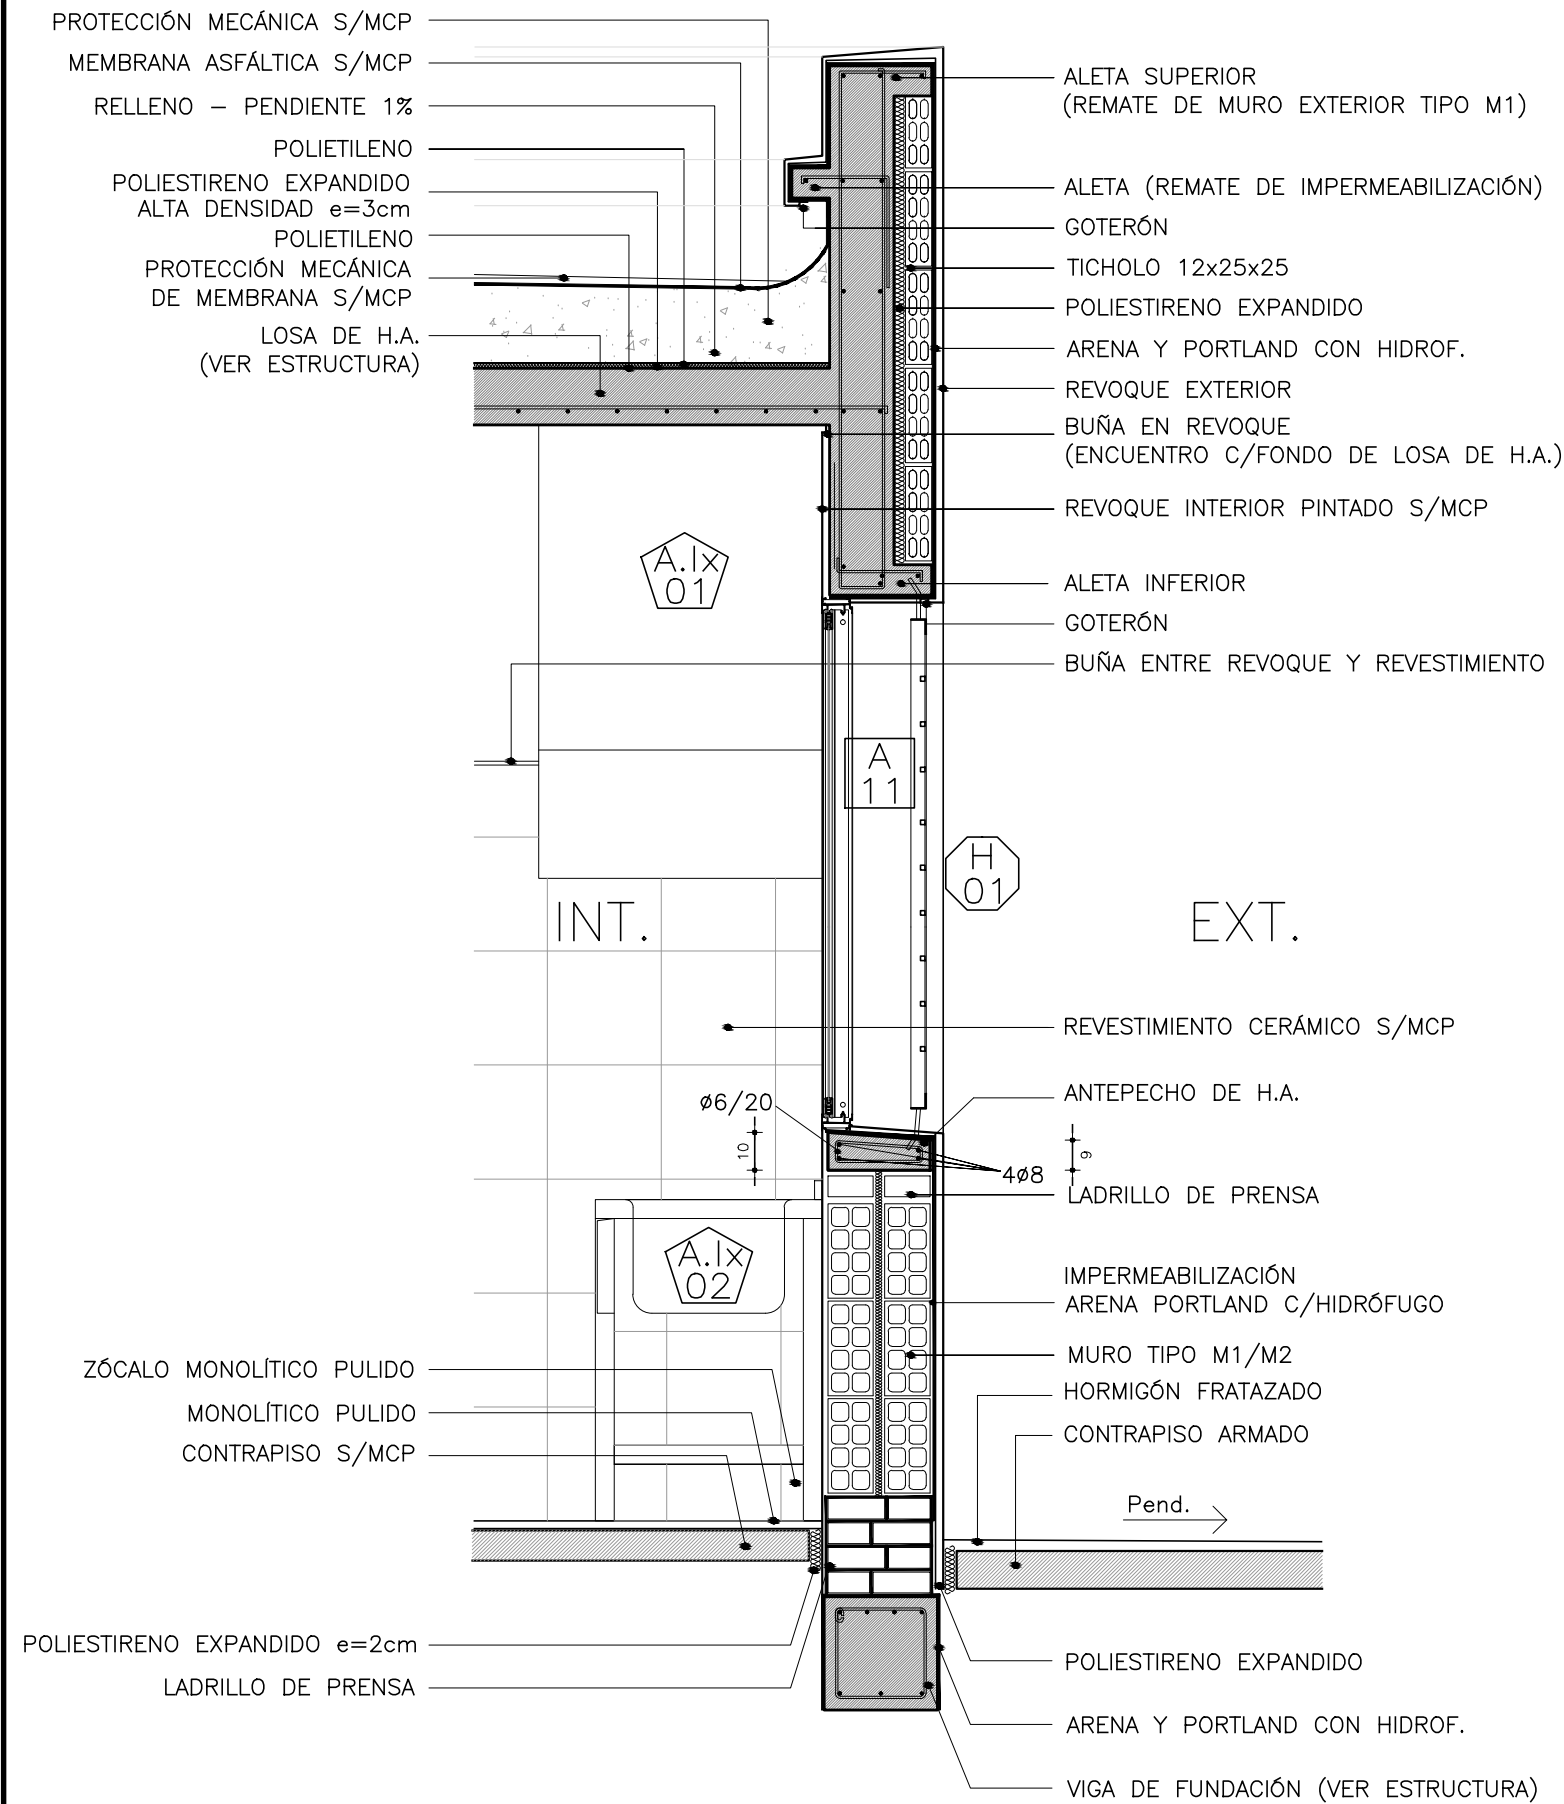


DETALLE K
JUNTA EN VIGA PRETIL
ESC.1:20

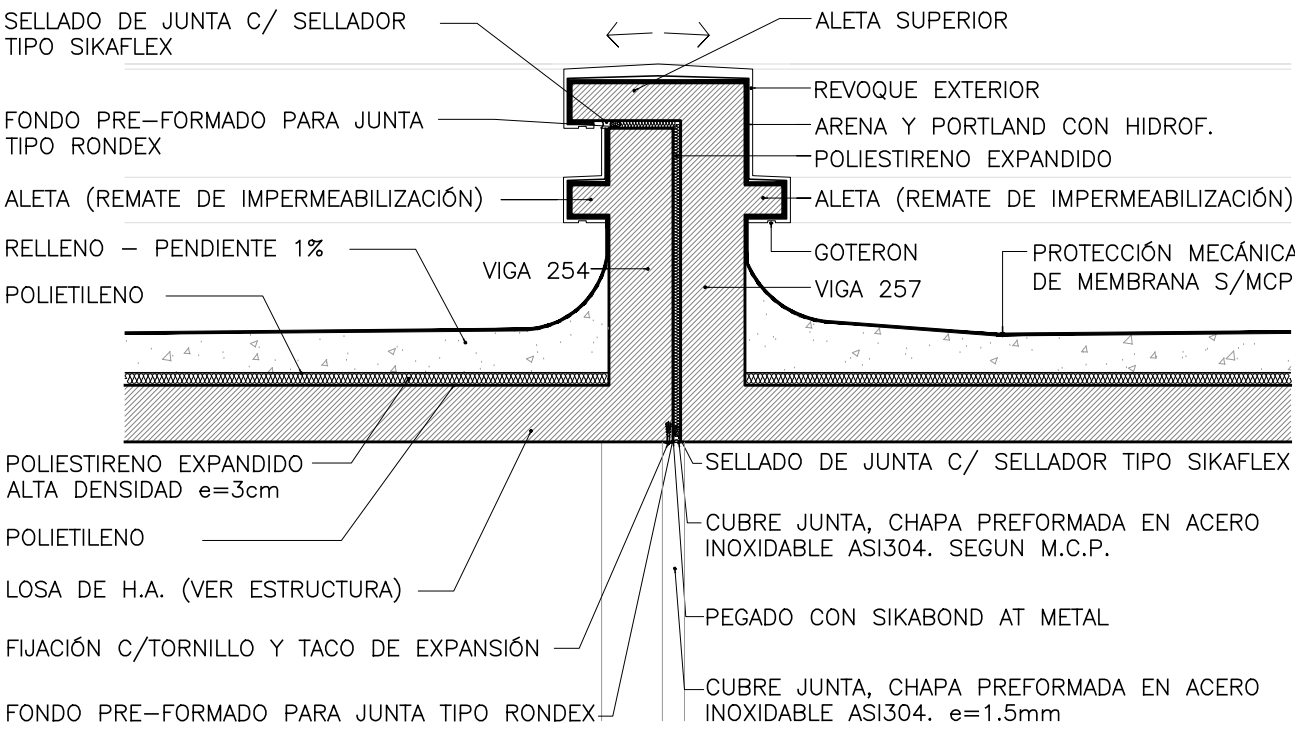

CORTE

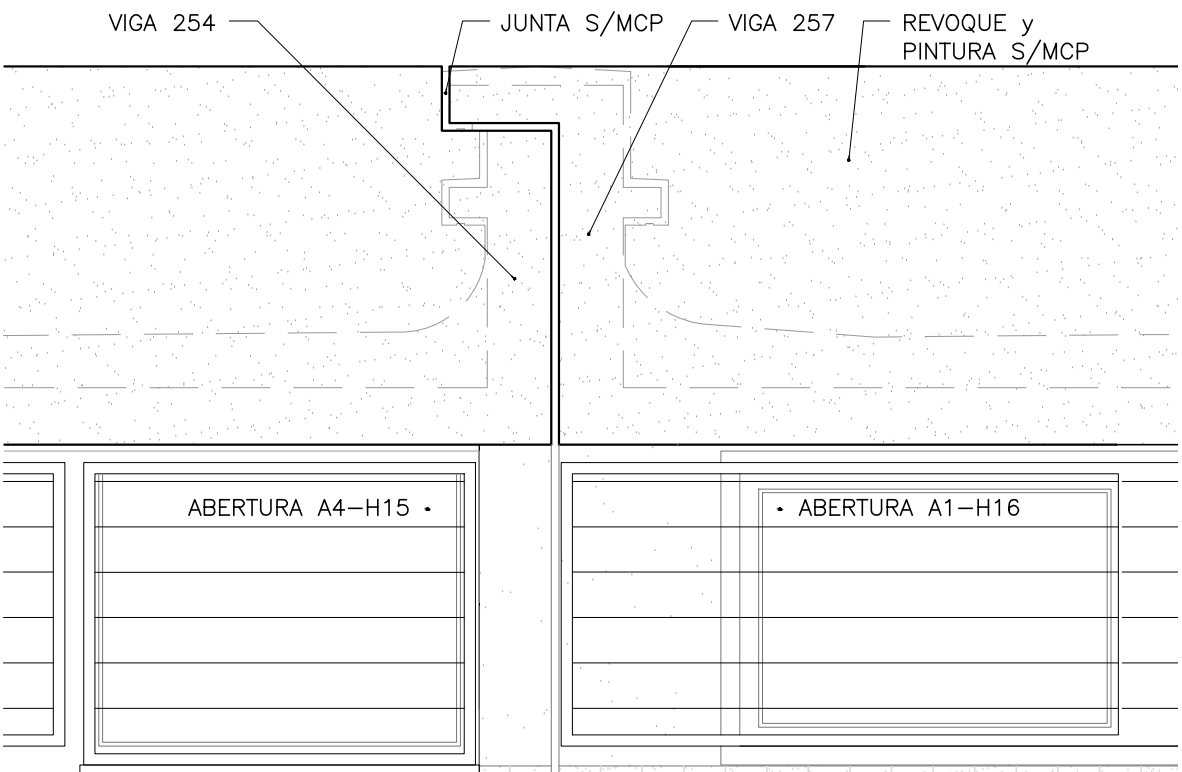


VISTA

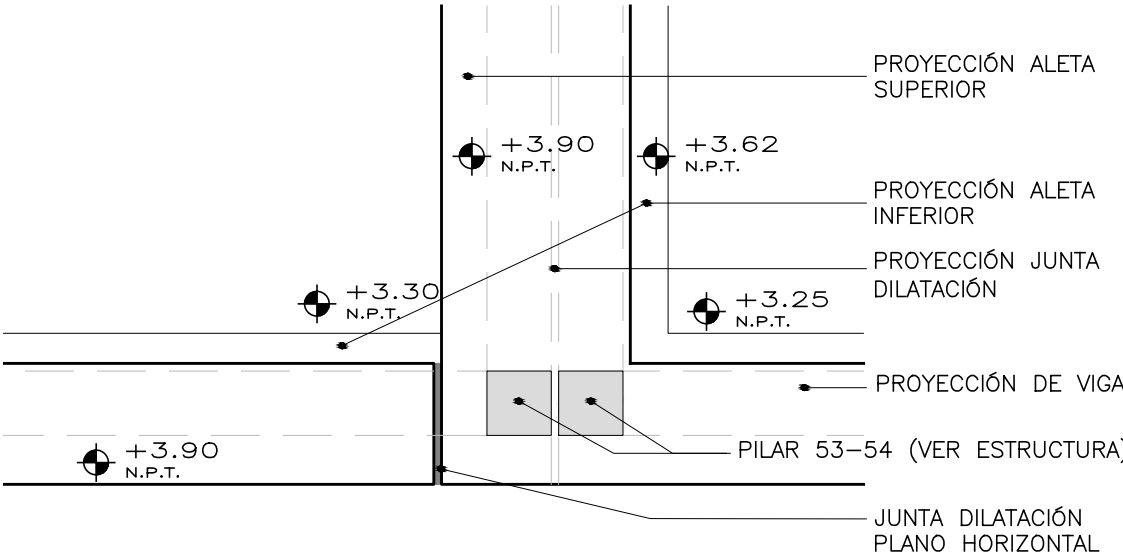


PLANTA DE TECHO

JUNTA DE DILATACIÓN

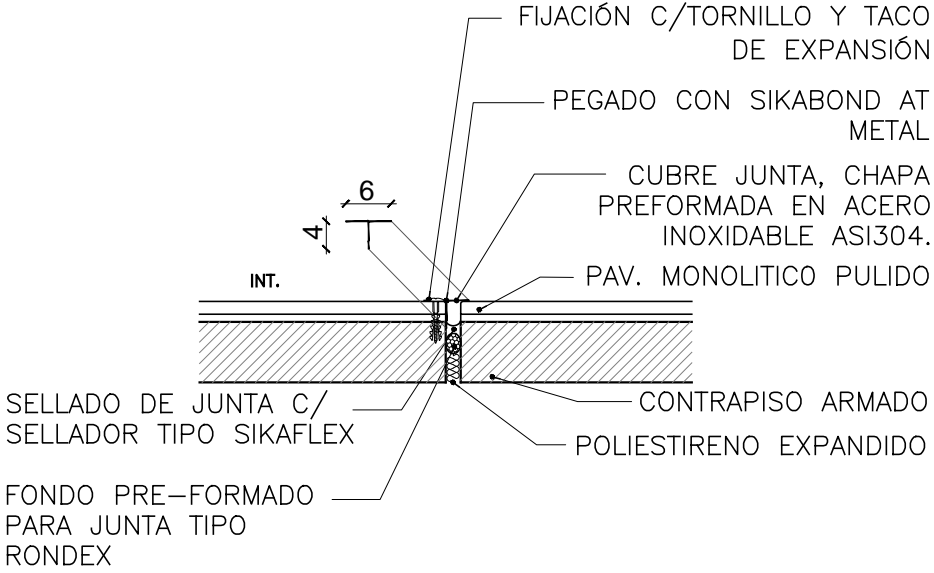

DETALLE M
JUNTA EN PISO
ESC.1:10

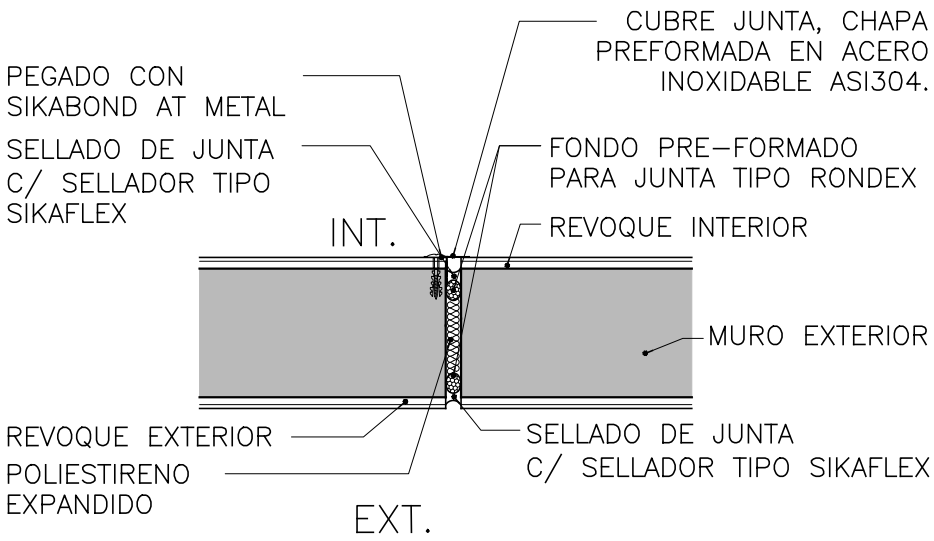

DETALLE L
JUNTA EN PARED
ESC.1:10

ADMINISTRACIÓN NACIONAL DE EDUCACIÓN PÚBLICA		AREA DE PROYECTOS DIRECCIÓN SECTORIAL DE INFRAESTRUCTURA CONSEJO DIRECTIVO CENTRAL	
OBRA: JARDIN N°80	LOCALIDAD: YOUNG	FECHA: 2017	LAMINA Nro: L16 A14
CALLE: Gral ARTIGAS y 12 DE OCTUBRE	DEPARTAMENTO: RIO NEGRO	ESCALA: 1/10 - 1/20	
PLANO DE: ALBAÑILERIA			
DETALLES - COCINA y JUNTAS			
ARQUITECTO: SANDRA SOTO	FIRMA:		
AYTE. de ARQTO.: FLAVIO FLORES	FIRMA:		
TECNICO:	FIRMA:		
DIBUJANTE:	FIRMA:		