


COLORES DE VINILOS EN FACHADA INTERNA AULAS, CORTE X1

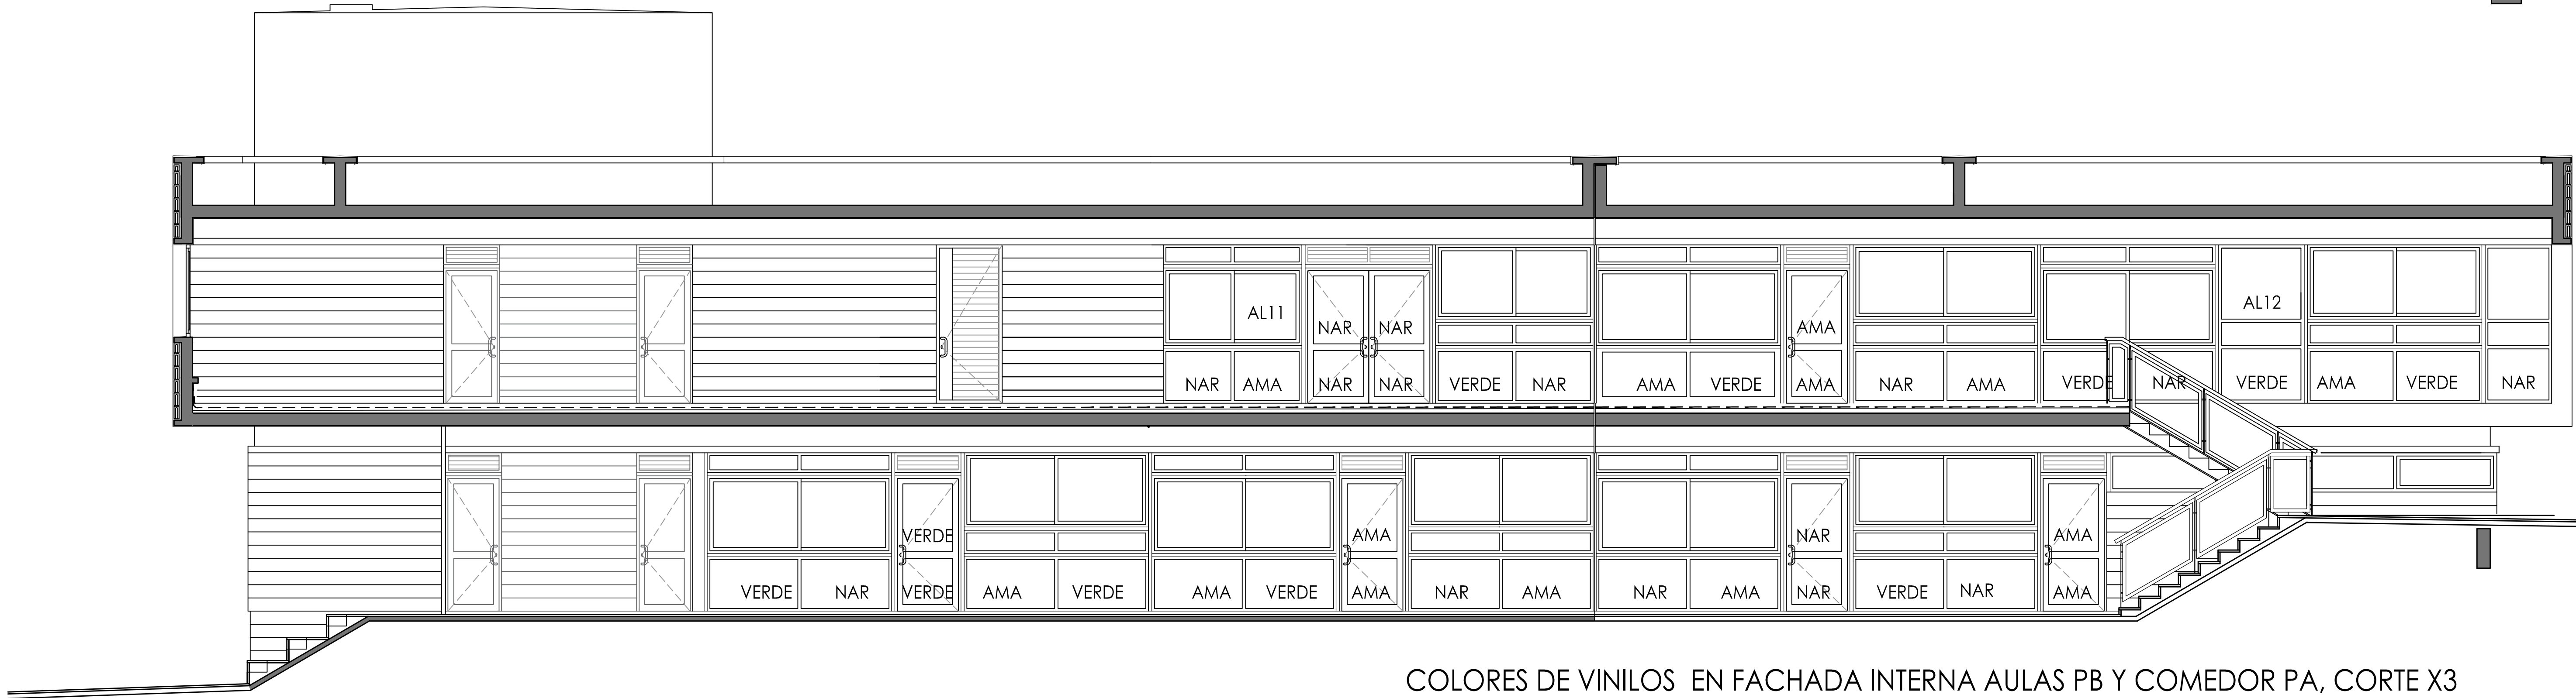

COLORES DE VINILOS EN FACHADA INTERNA AULAS PB Y COMEDOR PA, CORTE X3

VINILOS DE COLOR EN VIDRIOS:

AMA - AMARILLO
NAR - NARANJA
VERDE

REVISION	DESCRIPCION	FECHA	APROBADO

A.N.E.P		P.A.E.P.U	
---------	--	-----------	--

COMPONENTE PLANTA FISICA		LAMINA
AREA DE PROYECTOS		AL 06
OBRA	ESCUELA LOS BULEVARES	TIPOS
	MONTEVIDEO	VARIOS
DESCRIPCION		-
ALUMINIO: Planilla de aberturas		
		FECHA 2016
		ESCALA 1/50

ARCHIVO		C/	
COORD. PLANTA FISICA		COORD. PROYECTO	
ARQ. F. DEFERRARI		ARQ. C. SITYA	
PROYECTISTA		COLABORADORA	
MG. ARQ. PEDRO BARRAN		ARQ. JIMENA GILARDONI	

--	--