


PLANTA BAJA
esc. 1/100

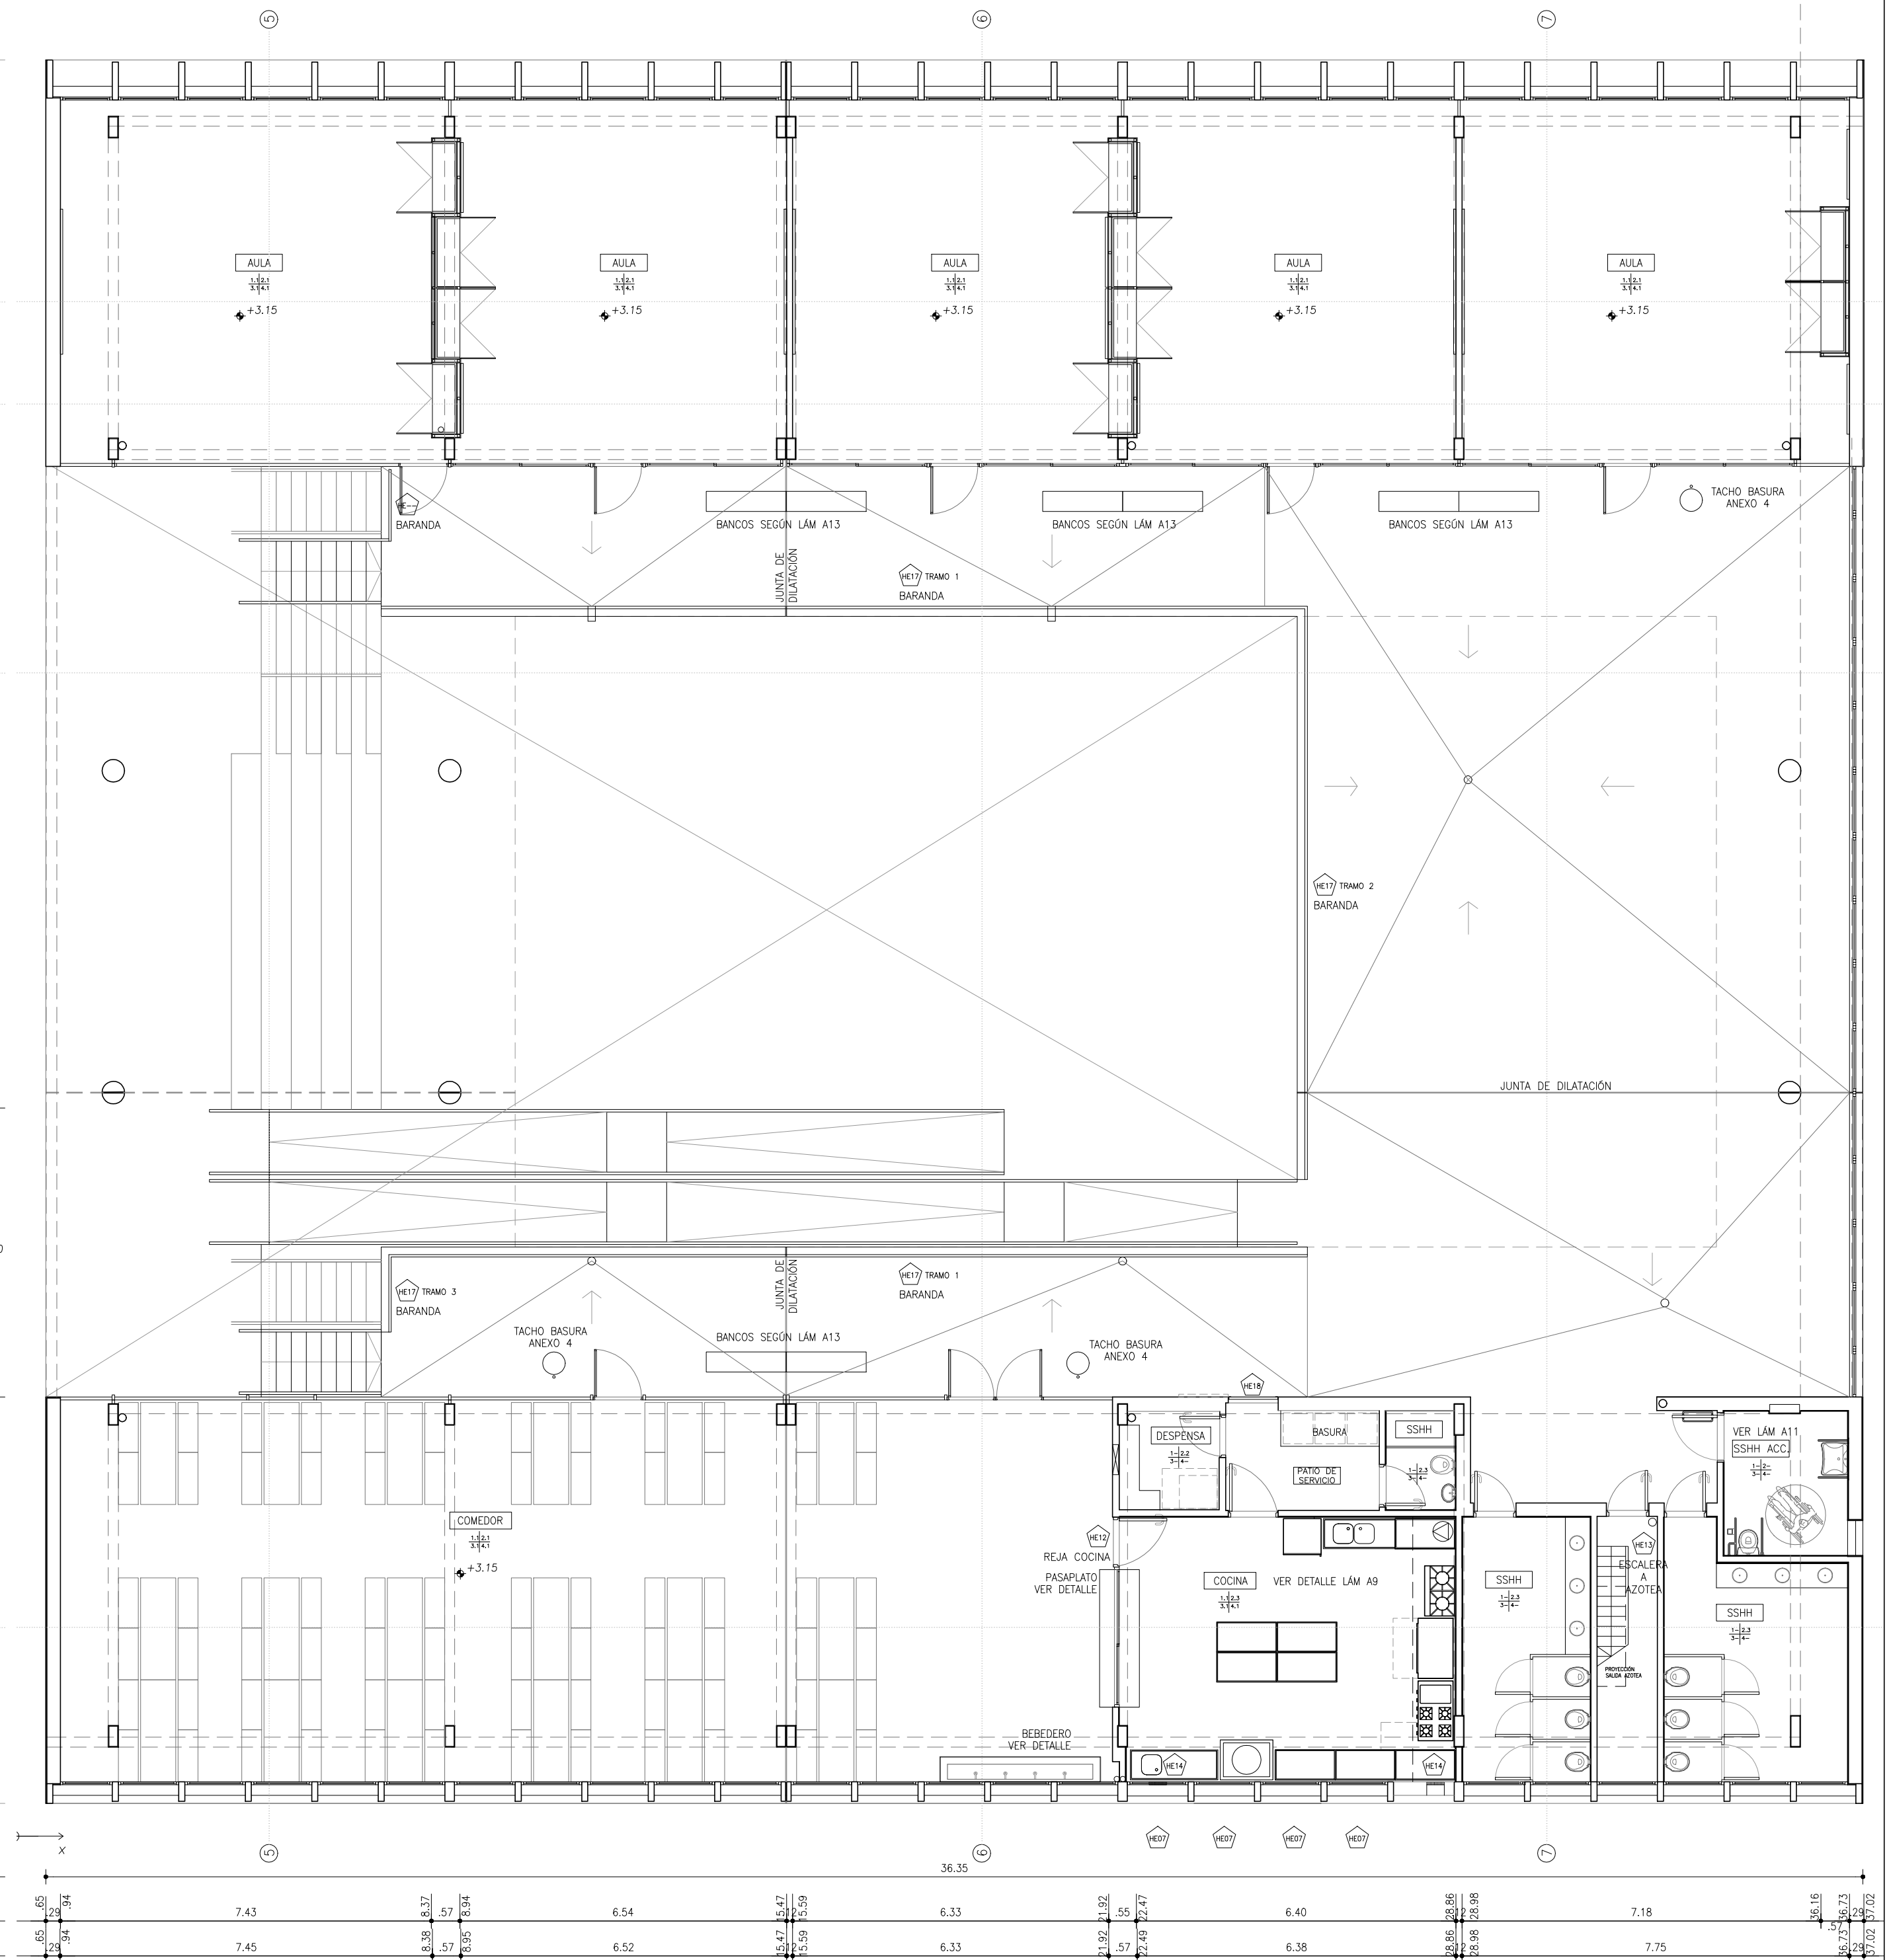

PLANTA ALTA
esc. 1/100

A.N.E.P		P.A.E.P.U	
COMPONENTE PLANTA FISICA AREA DE PROYECTOS			
OBRA		LAMINA	
ESCUELA LOS BULEVARES MONTEVIDEO		H01	
DESCRIPCION		TIPOS	
PLANTA UBICACIÓN HERRERIA		H01-H04	
FECHA		ESCALA	
06/2016		1/25	
ARCHIVO			
A_ALUMNIOS_LOS_BULEVARES			
COORD. PLANTA FISICA ARQ. F. DEFERRARI		COORD. PROYECTO ARQ. C. SITYA	
PROYECTISTA MG. ARQ. PEDRO BARRÁN		COLABORADOR/A ARQ. JIMENA GILARDONI	