




M1 MESADA DE ACERO INOXIDABLE
CANTIDAD: 8

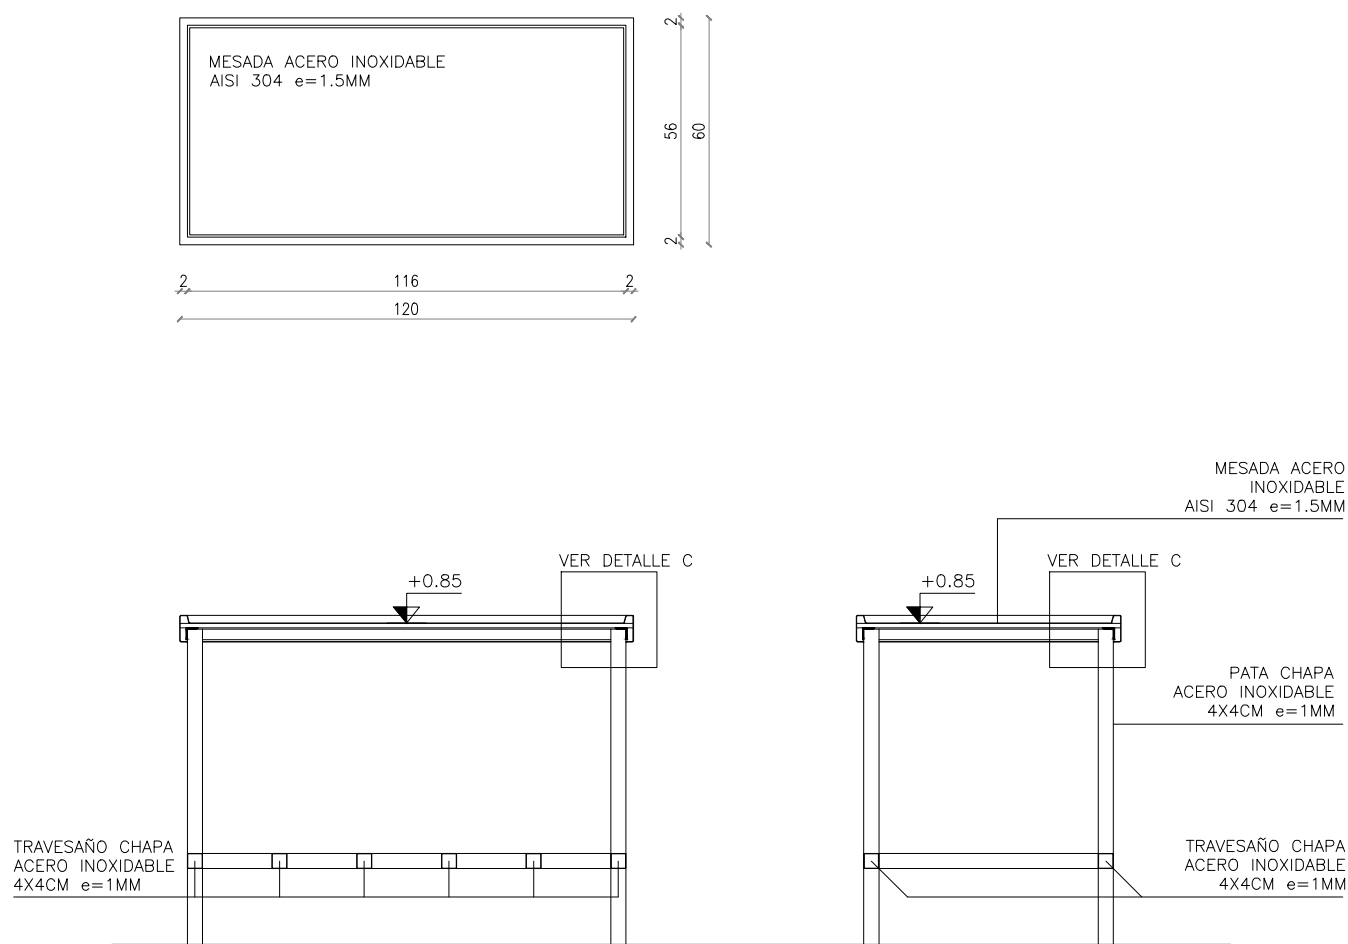



M2 MESADA PILETA DOBLE
CANTIDAD: 1

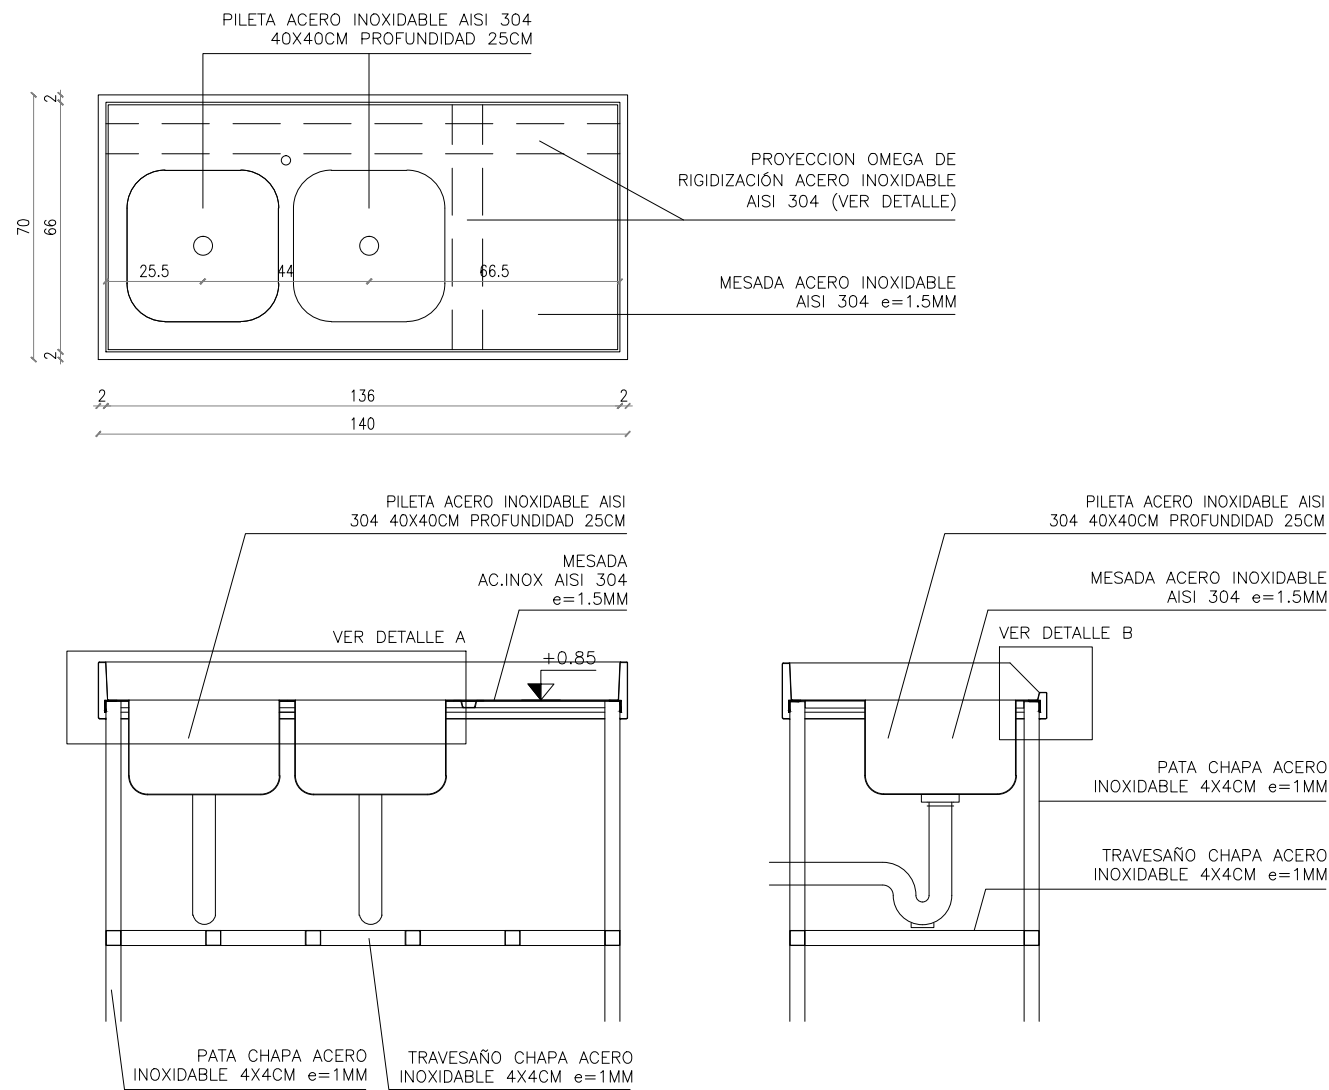


M3 MESADA CON PILETA
CANTIDAD: 1

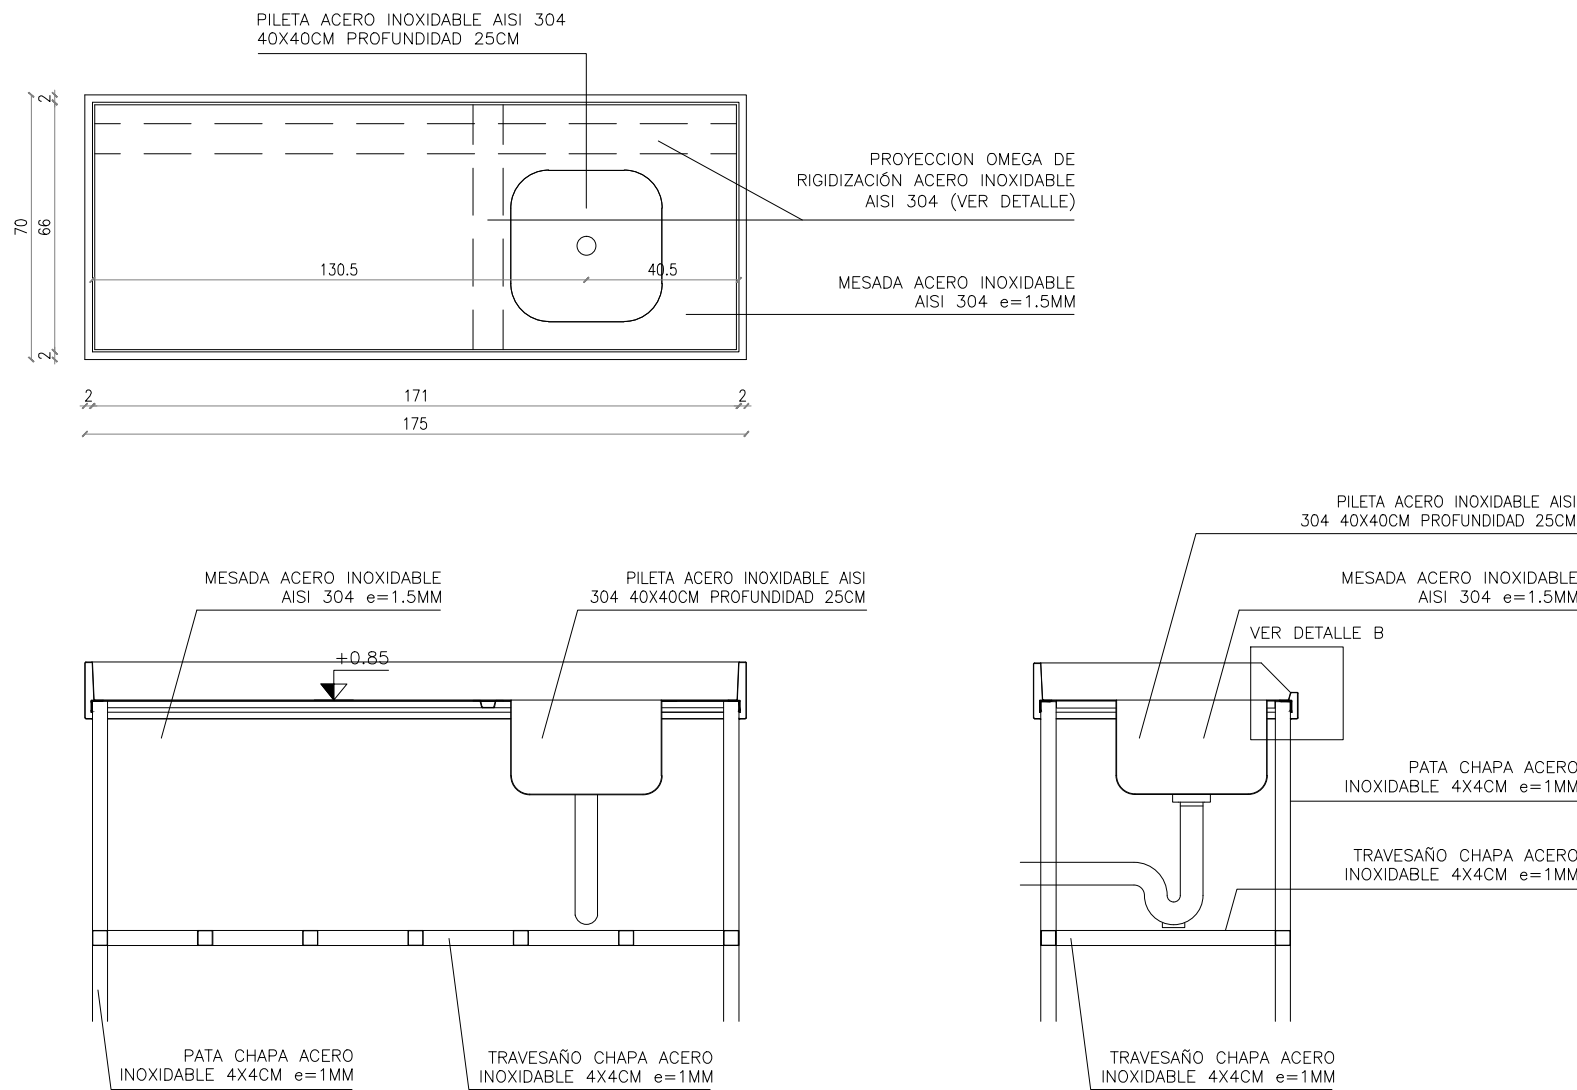


M4 MESADA CON PILETÓN
CANTIDAD: 1

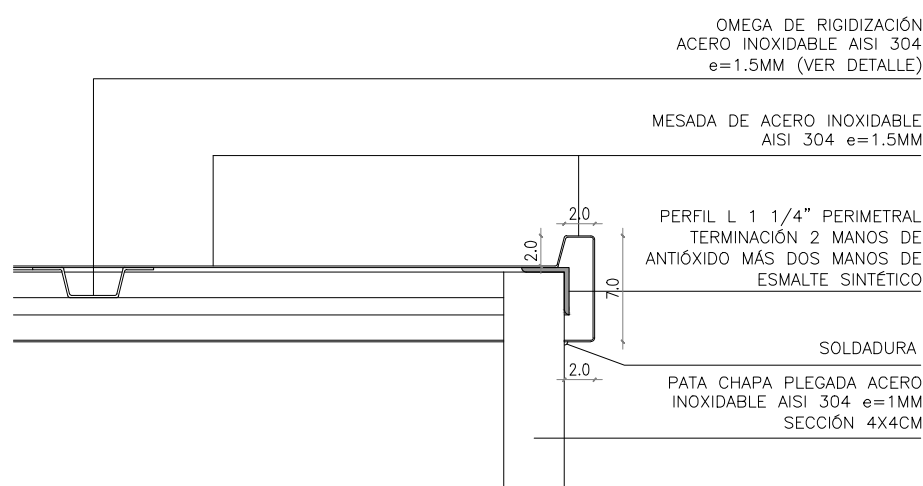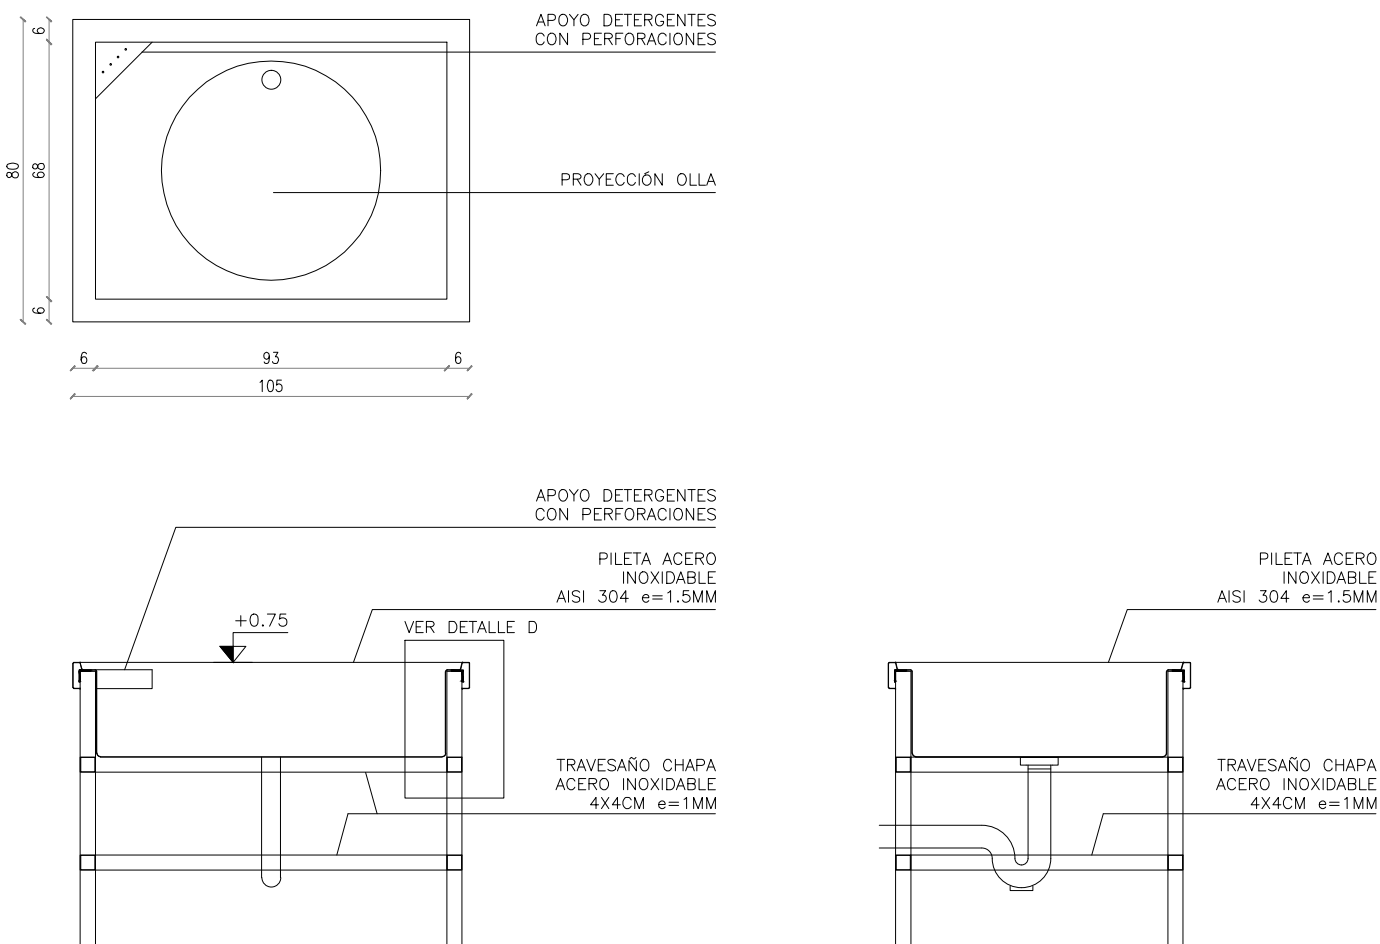


DETALLE A
esc. 1/5

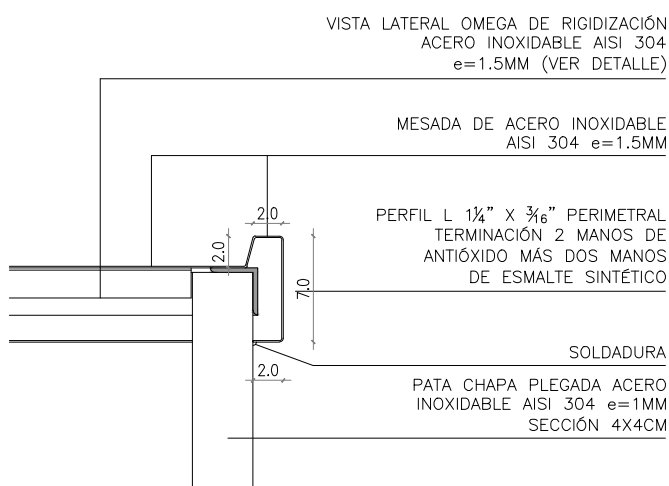


DETALLE B
esc. 1/5

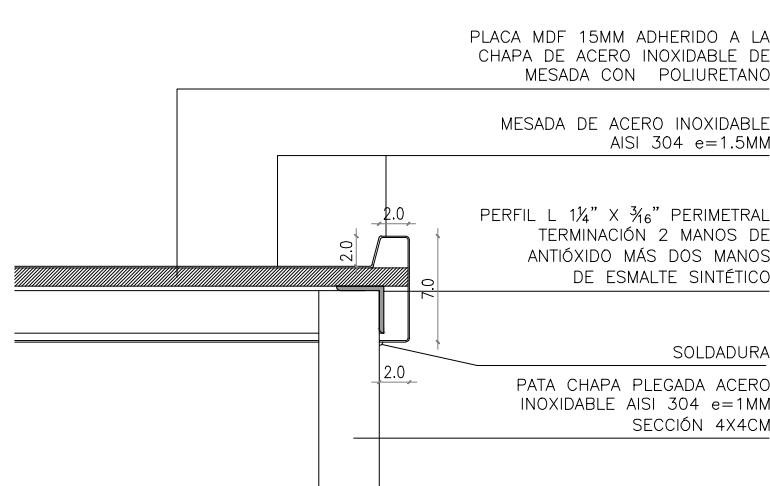

DETALLE C
esc. 1/5

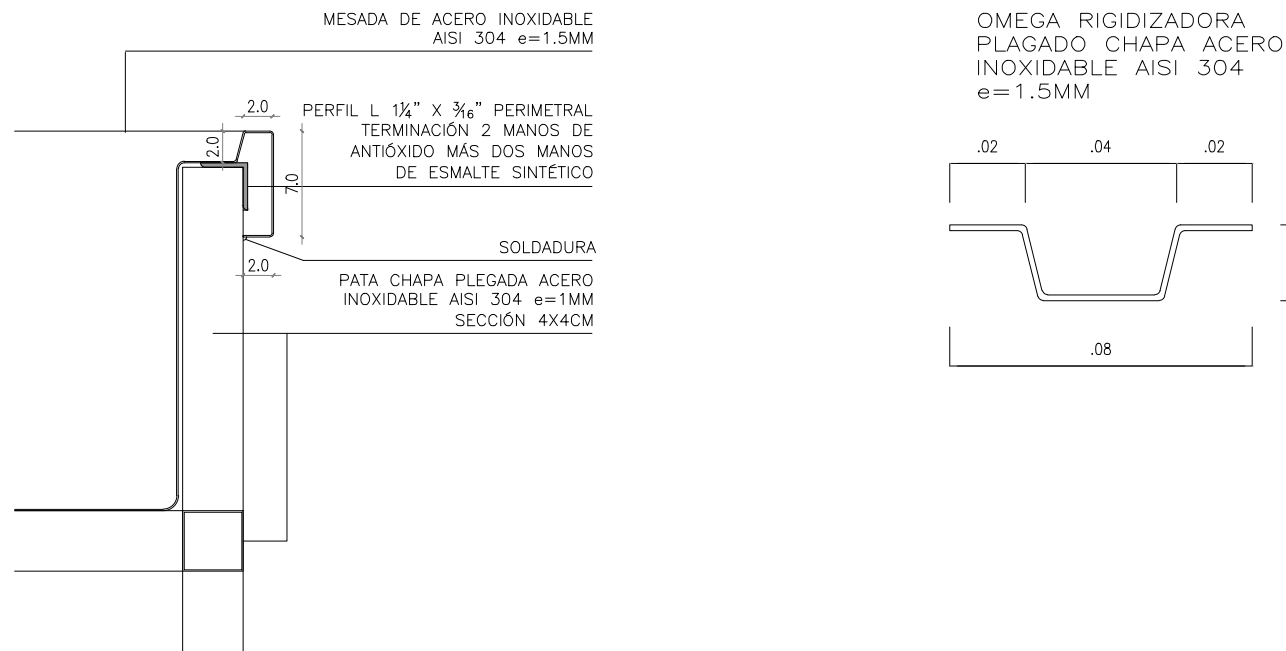

DETALLE D
esc. 1/5

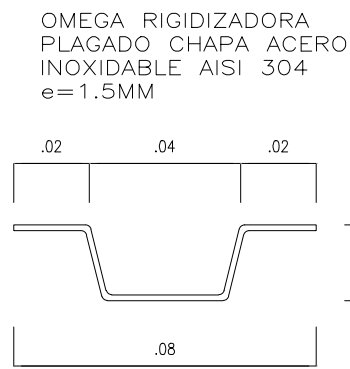

DETALLE OMEGA
esc. 1/2

A.N.E.P. P.A.E.P.U.

COMPONENTE PLANTA FISICA LAMINA
AREA DE PROYECTOS Inox. 01

OBRA ESCUELA EN BARRIO LOS BULEVARES TIPOS
MONTEVIDEO --

DESCRIPCION AC. INOXIDABLE FECHA MARZO/16 ESCALA 1/25

ARCHIVO	LOS BULEVARES/DETALLE COCINA.DWG
COORD. PLANTA FISICA ARQ. F. DEFERRARI	COORD. PROYECTO ARQ. C. SITYA
PROYECTISTA MG ARQ PEDRO BARRÁN	COLABORADOR/A ARQ. JIMENA GILARDONI