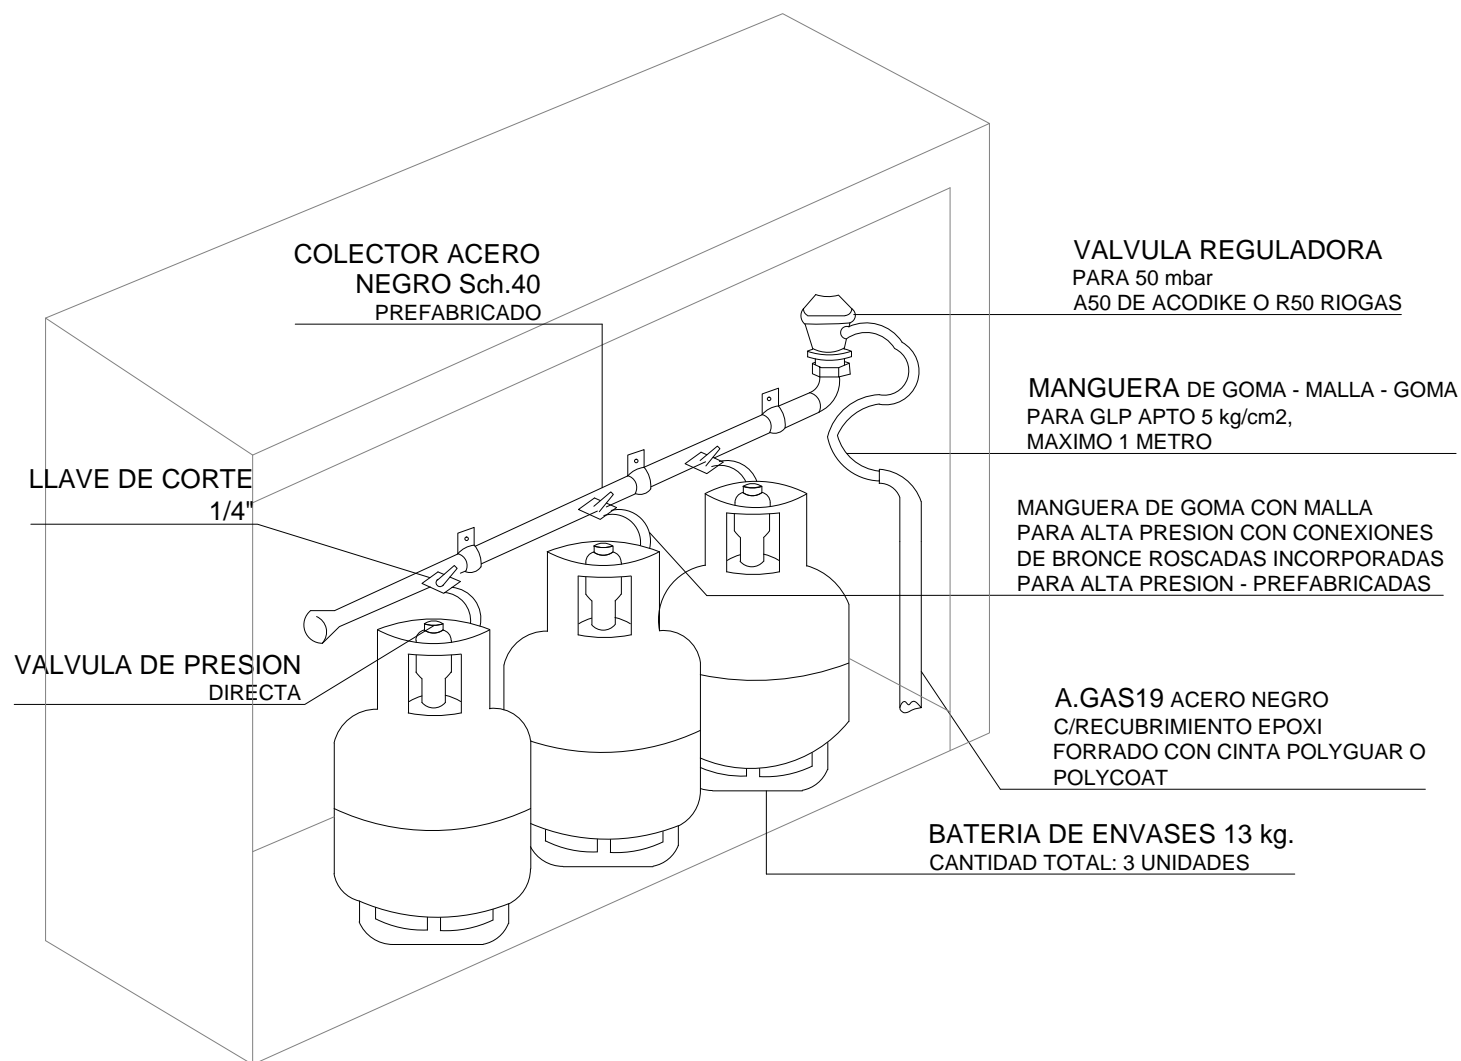


CONEXION GARRAFAS

**NOTAS:**

- VERIFICAR TODA LA INSTALACION CON EMPRESAS QUE SUMINISTRAN ESTOS ELEMENTOS.

- EL NICHOS ESTARA 0.05 SOBRE EL NIVEL DE PISO (MINIMO) Y CONTARA CON UNA VENTILACION DIRECTA DE 200 cm² INFERIOR A 0,20 DEL NPT.

- BATERIA COMPUESTA DE 3 GARRAFAS DE 13 KILOS SE COMPONE DE:

- * 3 ENVASES DE 13 KG.
- * 1 COLECTOR COMPUESTO POR CAÑO SHC.40 DE Ø3/4" (PIEZA PREFABRICADA)
- * 1 MANGUERA APTA PARA GAS GOMA - MALLA - GOMA APTA PARA 5 kg./cm. (COLOR NEGRO)
- * 3 VALVULAS DE PRESION DIRECTA.
- * 3 MANGUERAS DE GOMA CON MALLA INTERIOR PARA GLP, CON CONEXIONES BRONCE ROSCADAS INCORPORADAS, PARA ALTA PRESION.
- * 3 LLAVES DE CORTE, APTAS PARA GAS. DIAMETRO 1/4"
- * EN EXTREMO DEL COLECTOR) SE UBICARA LA REGULADORA COMUN A50 O R50 (50mbar), SU POSICION CORRECTA ES EN DIRECCION VERTICAL CON SU GATILLO HACIA ARRIBA.