



PLANTA RELEVAMIENTO

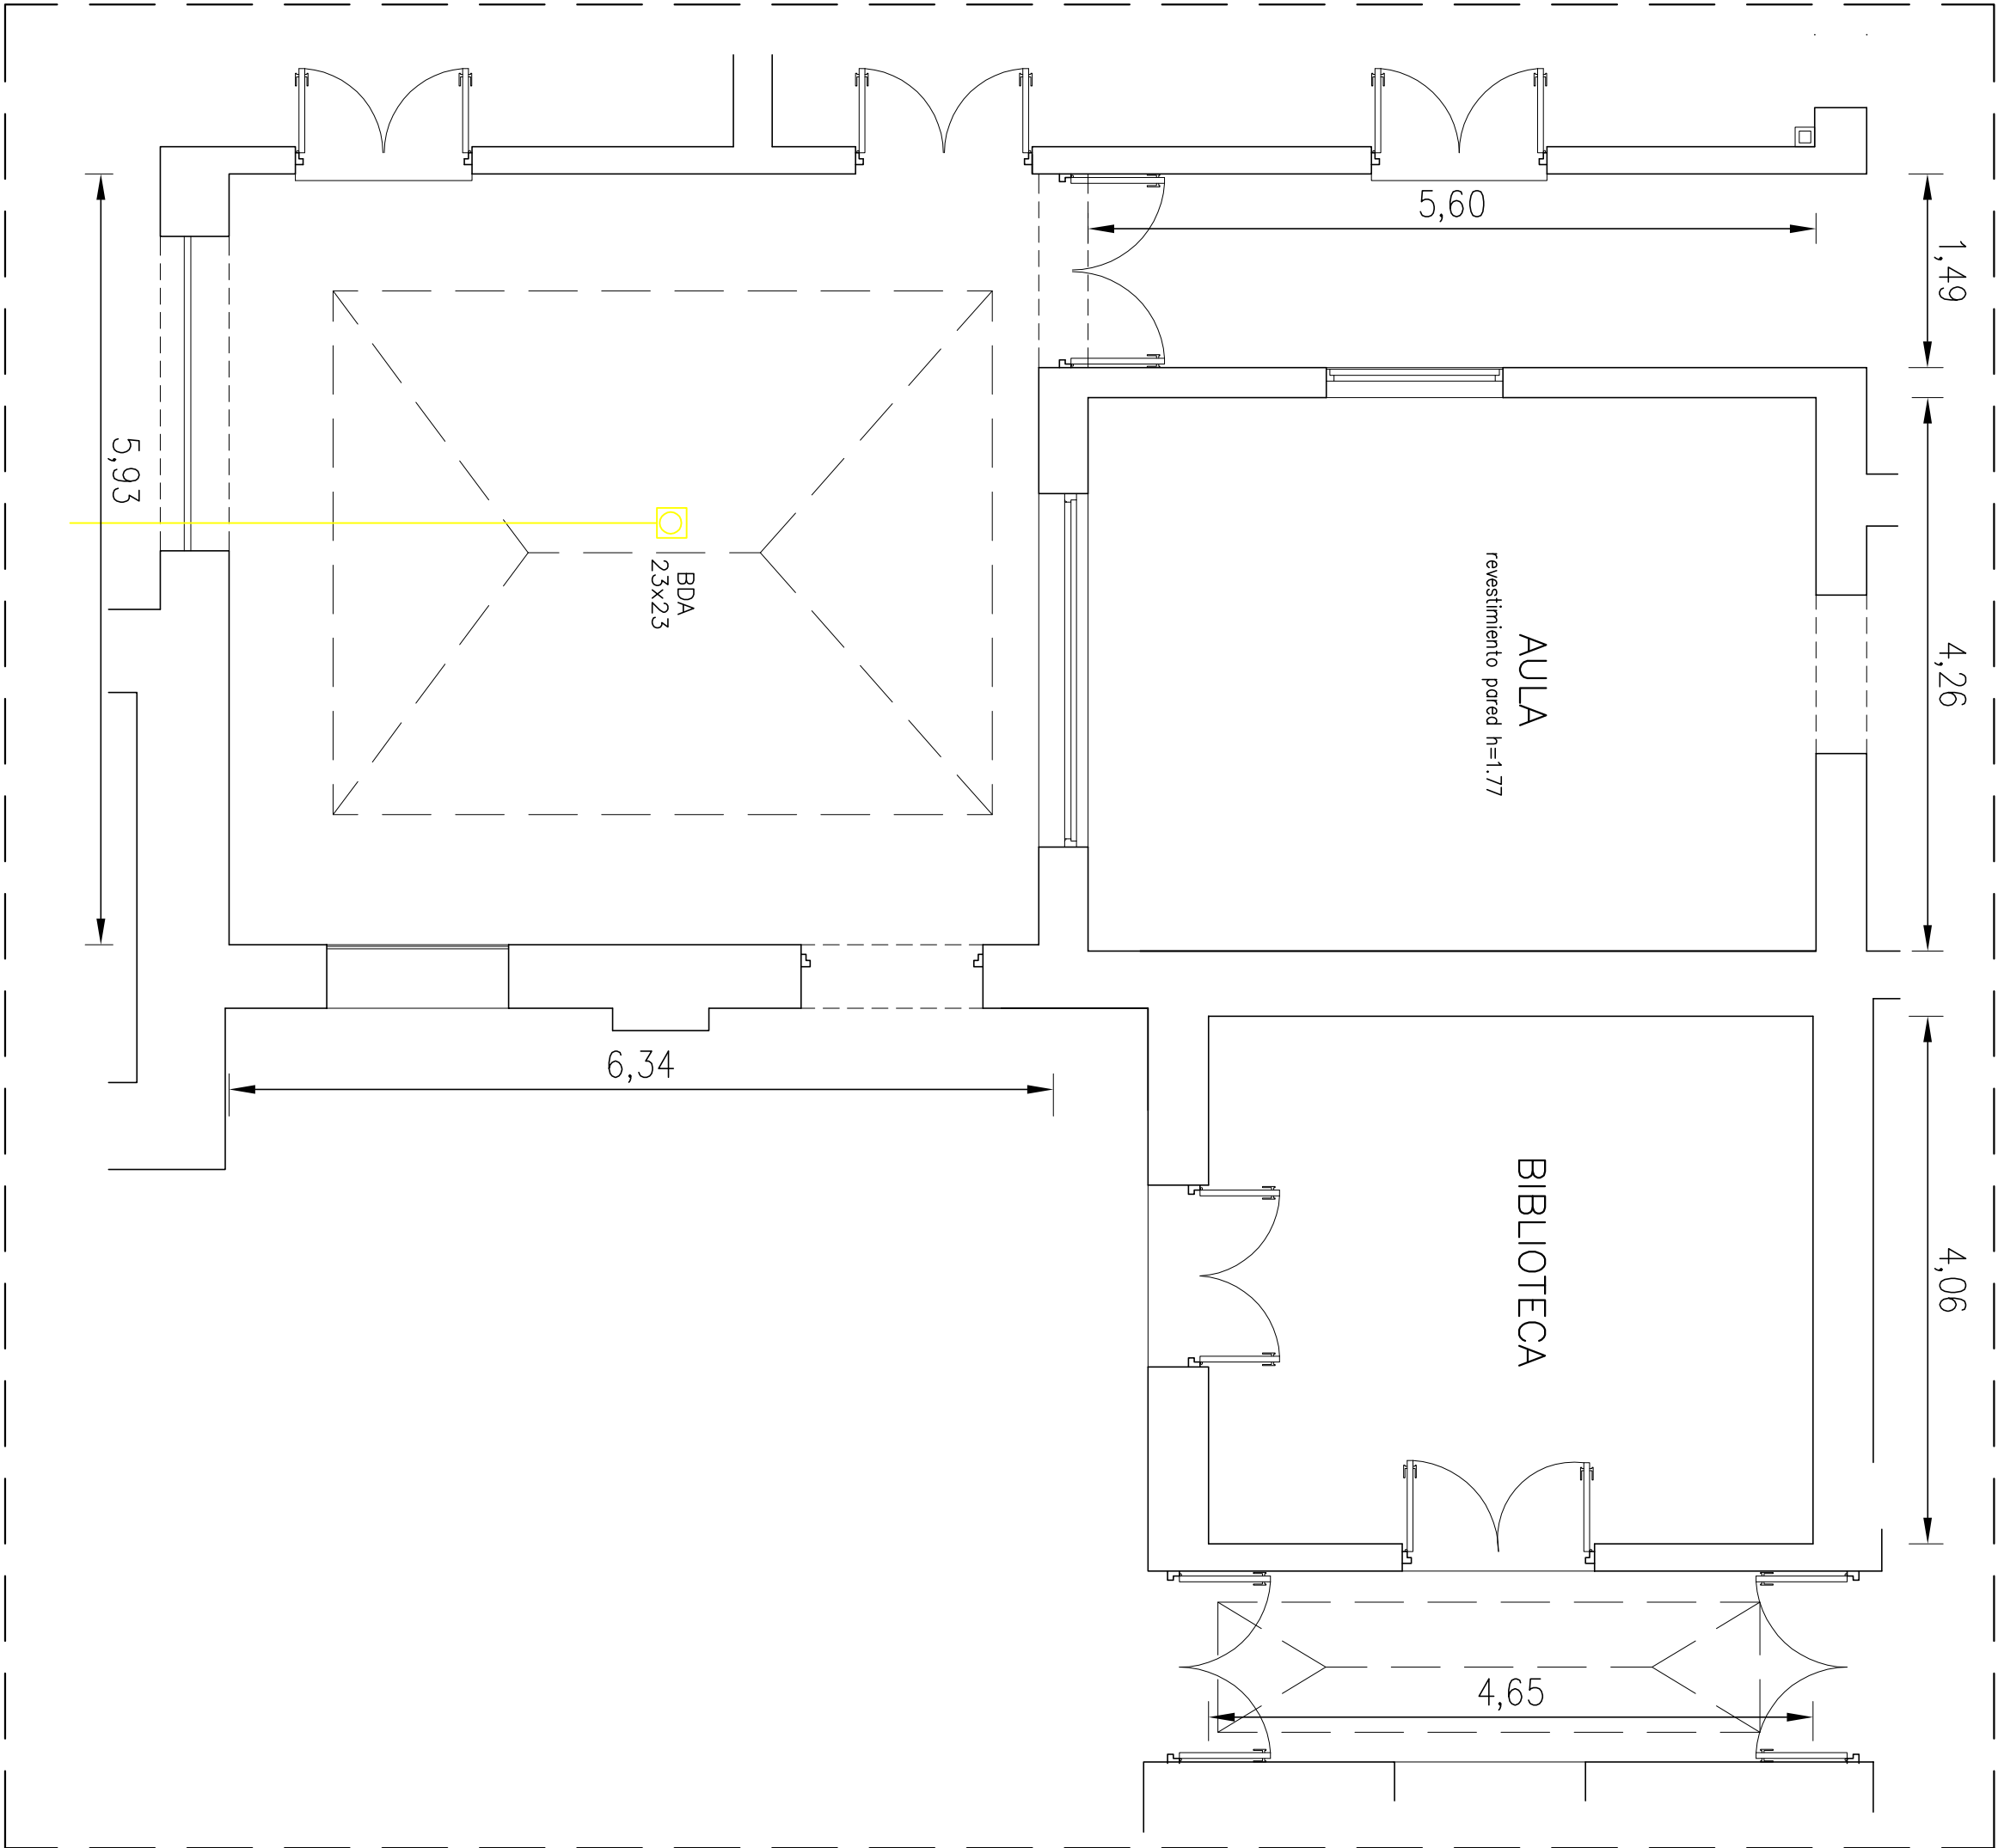


PLANTA INTERVENCIONES

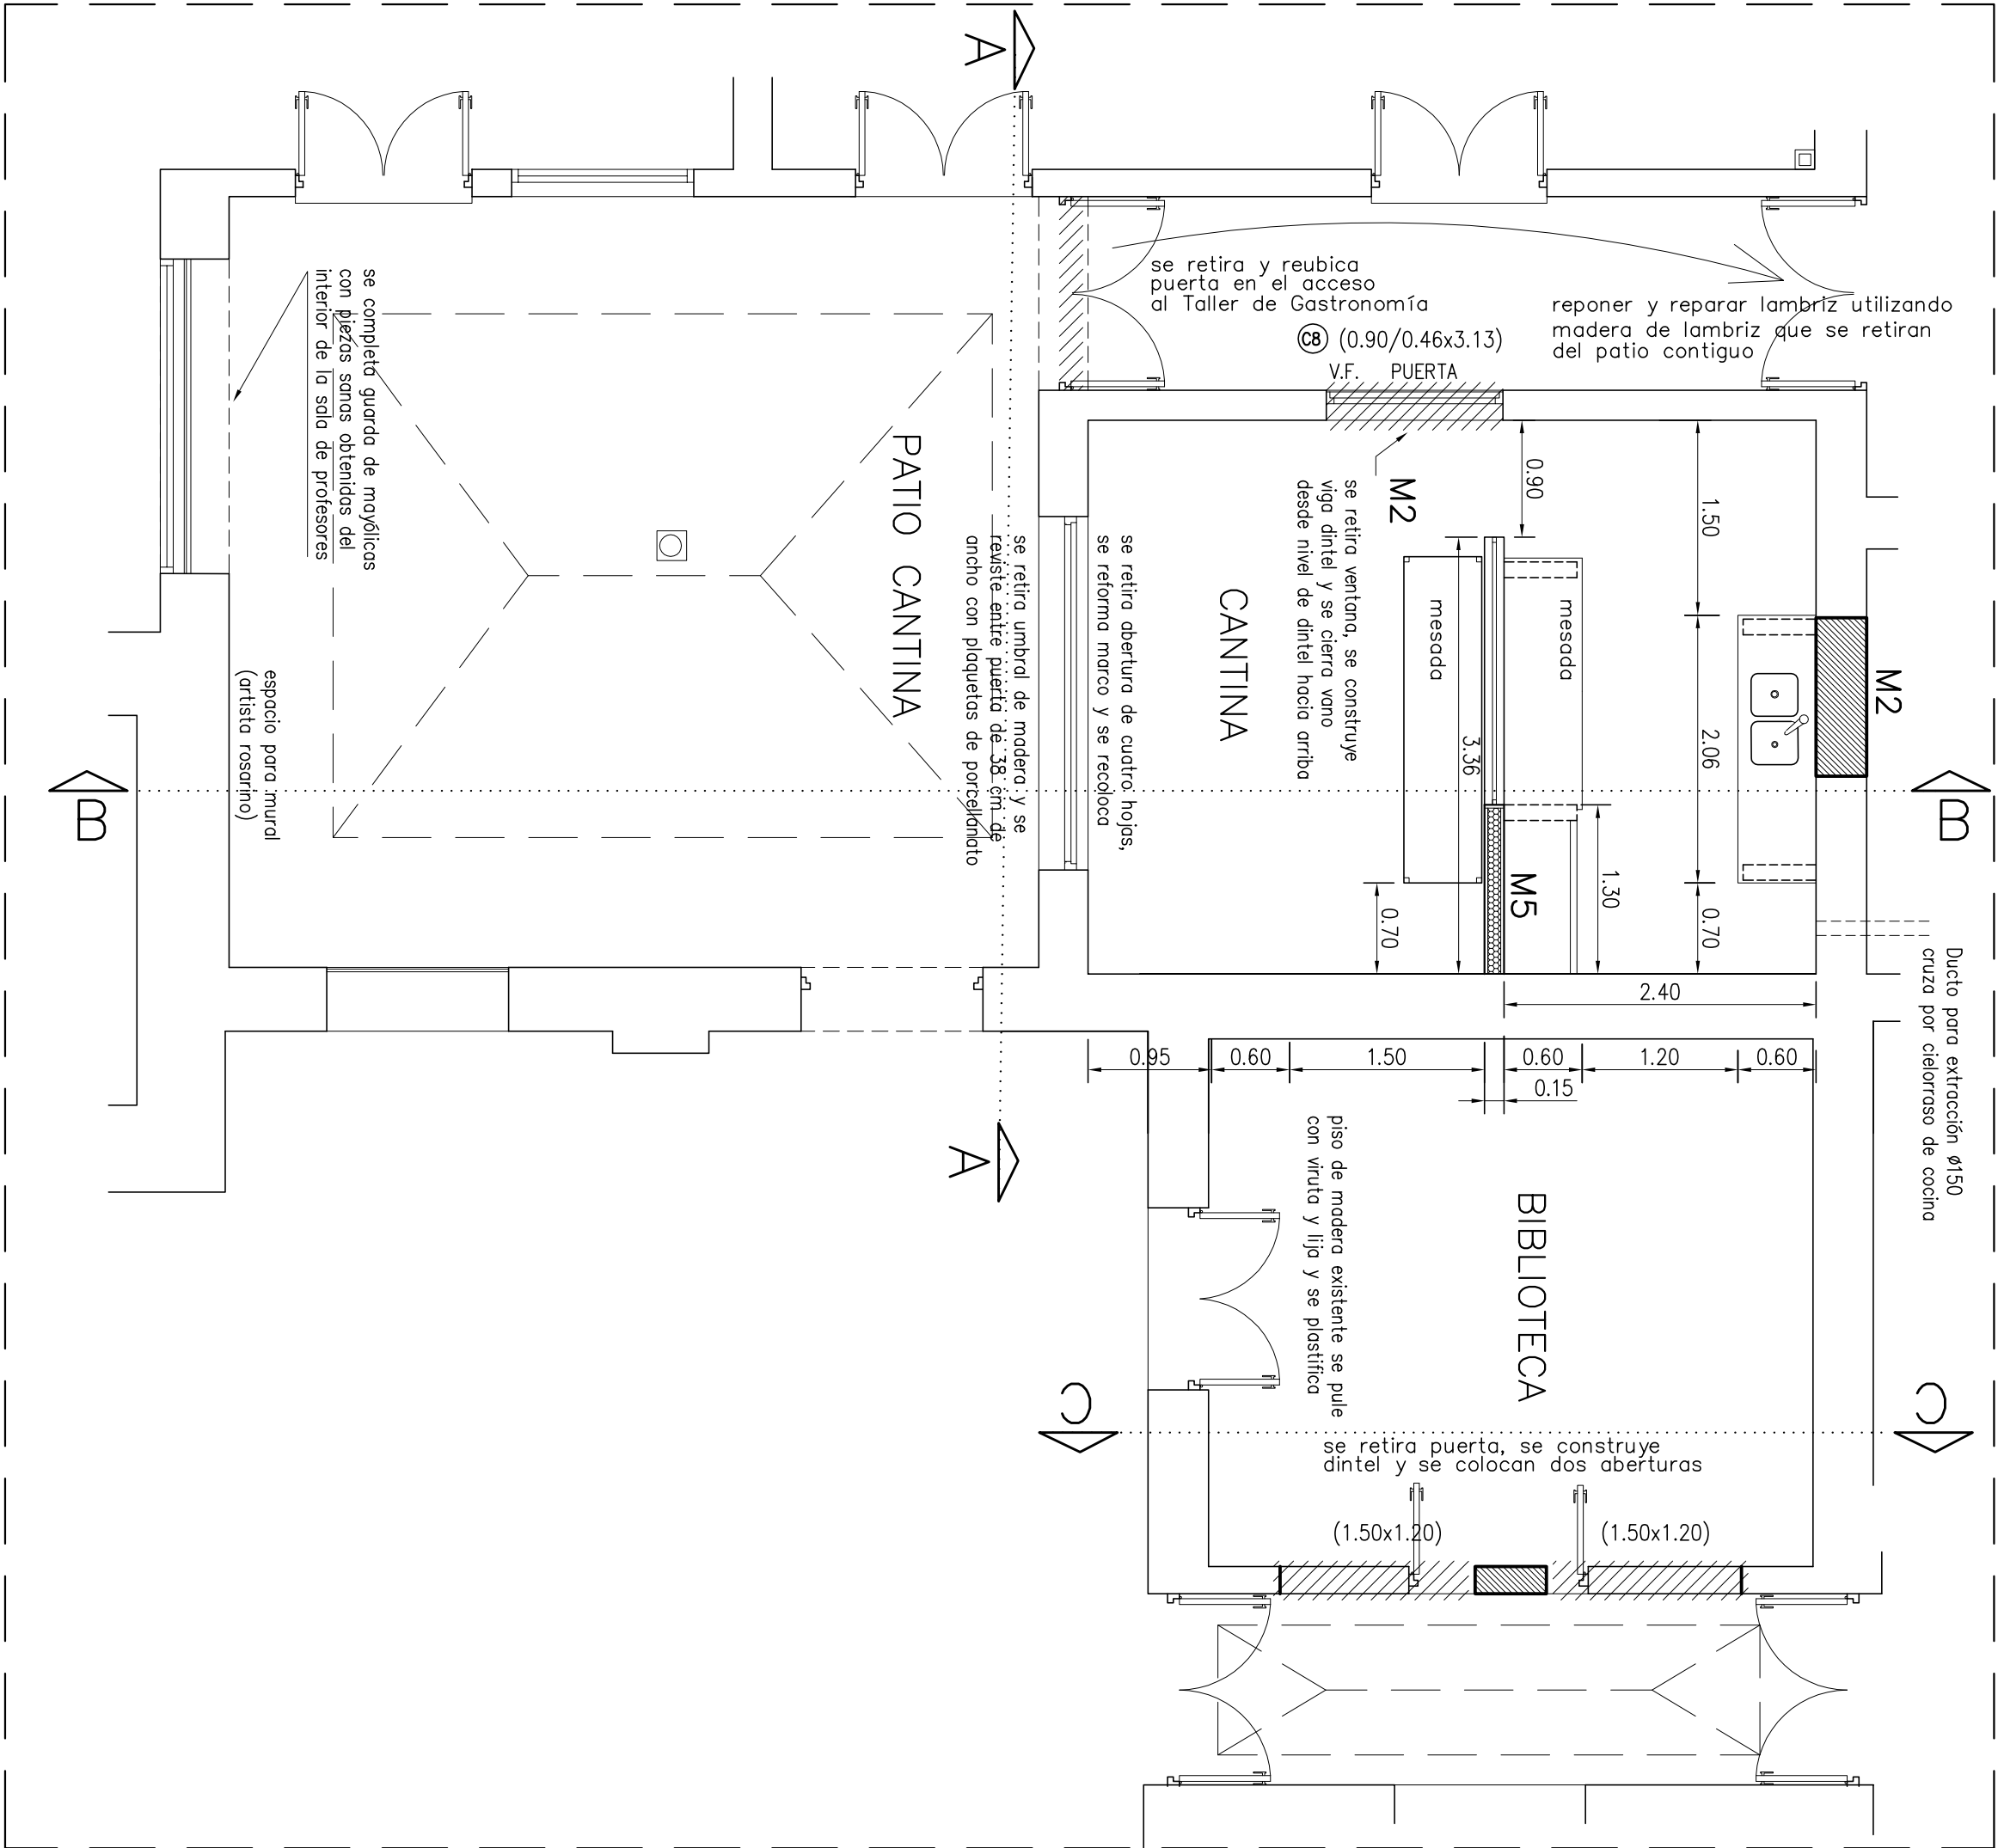

PLANILLA DE MUROS


MURO TIPO: M2
(en cegado de vanos)

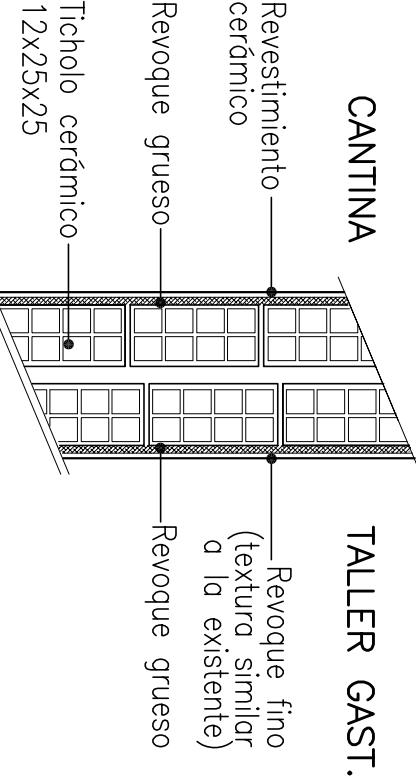


- MUROS EXISTENTES
- MUROS A DEMOLER
- MUROS A COMPLEAR
- MUROS A REALIZAR

NOTA 1: EL NIVEL ±0.00 SE REFIERE AL NIVEL DE PISO TERMINADO INTERIOR DEL AULA 4 EXISTENTE

SECTOR D

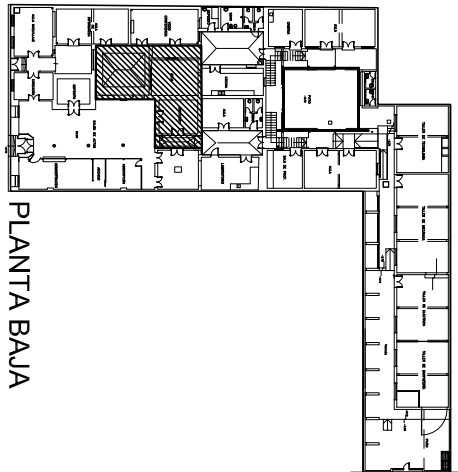

		CONSEJO DIRECTIVO CENTRAL DIRECCIÓN REGIONAL DE INFRAESTRUCTURA	
OBRAS REPARACIÓN Y MANTENIMIENTO		FECHA 2017-2018	
BRANCHA 473/479		ESCALA 1:50	
SECTOR D PLANTAS RELEV. INTERVENCIONES Y CORTES			
PROYECTO ESUELA TÉCNICA DE ROSARIO		LÁMINA No. L 13	
AUTORES ARTE y ARQUIT. VERÓNICA BAZÁN		FECHA 2018	
TÍTULO TÉCNICO		A10	