


EDIFICIO A – PLANTA DE FUNDACIONES  
1:100

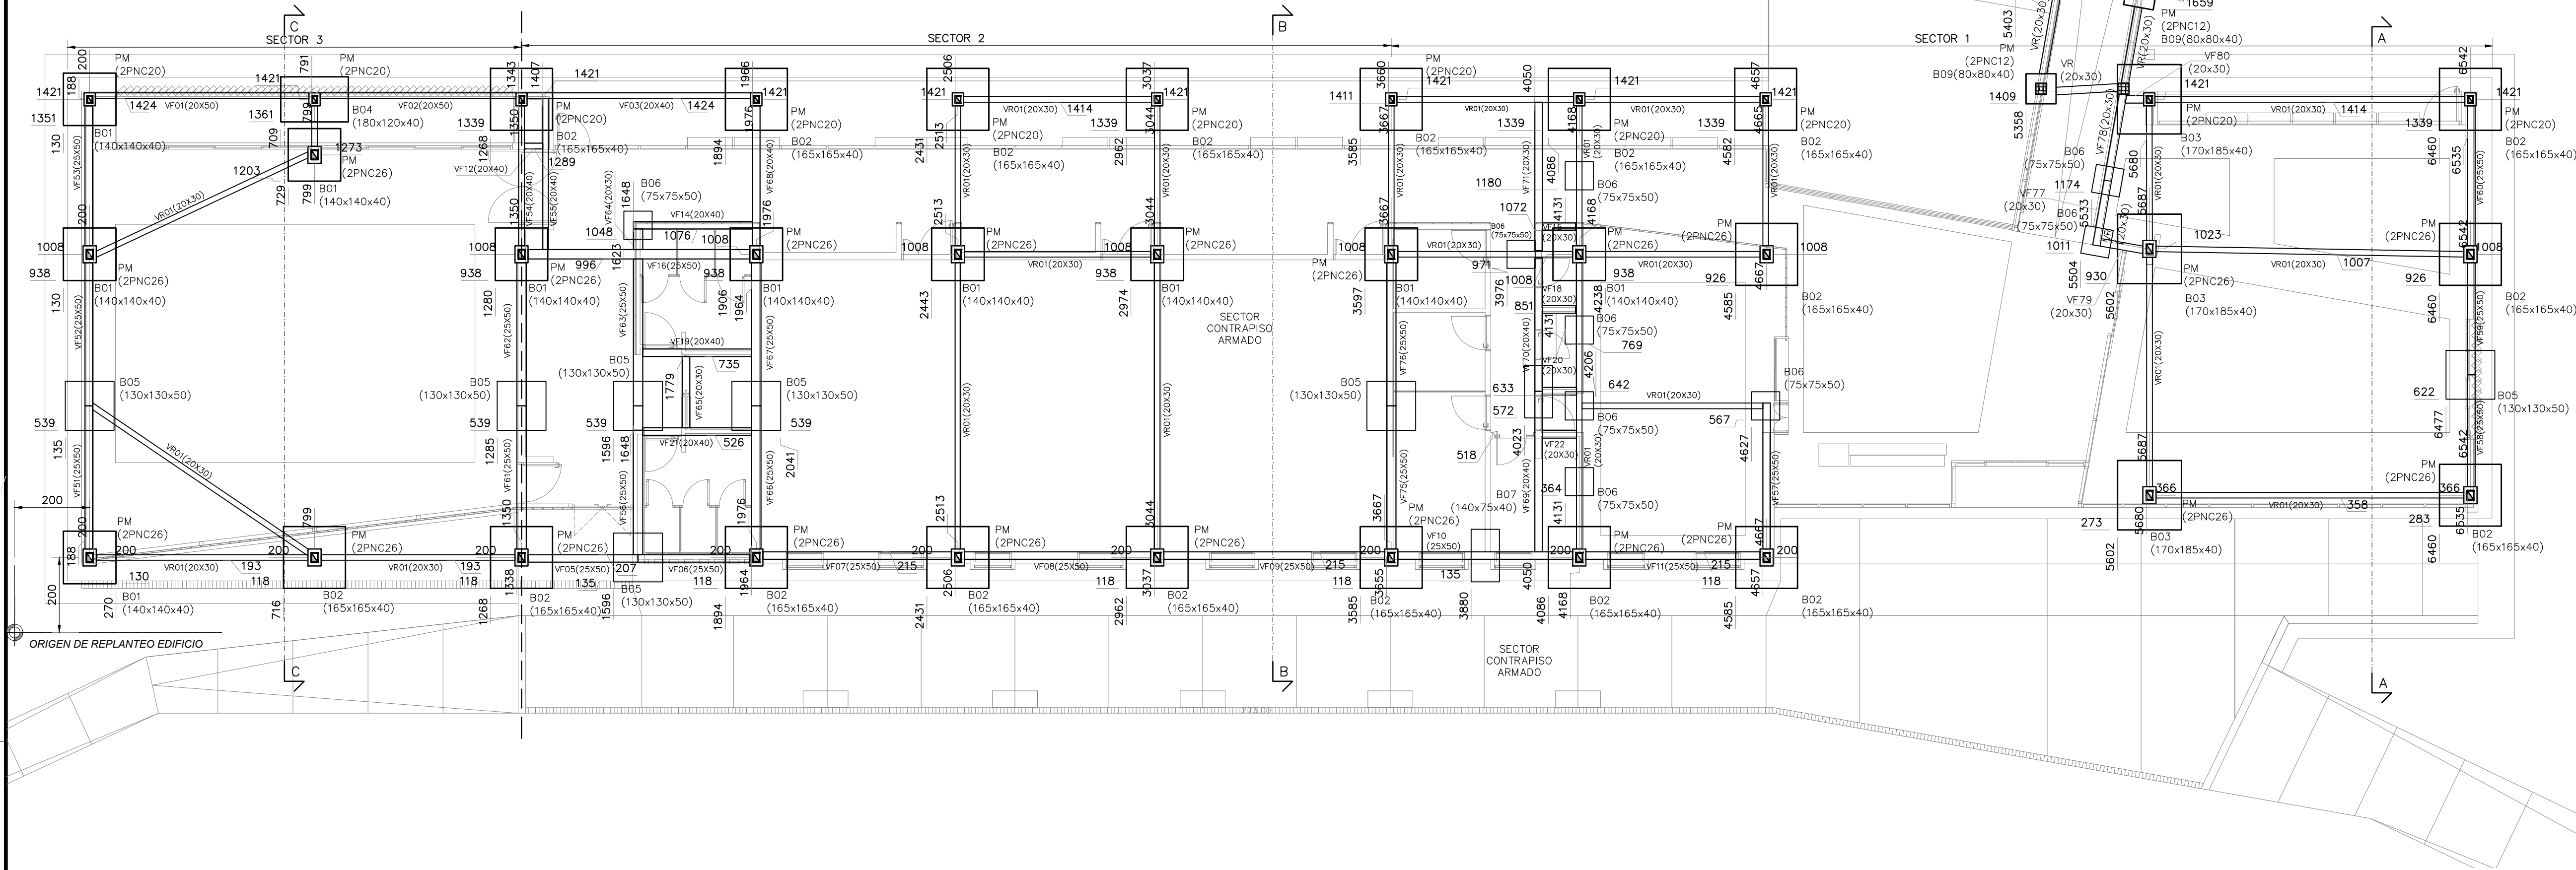

PLANTA ESQUEMATICA  
1:1000

