



EDIFICIO A – PLANTA DE CUBIERTA  
1:100

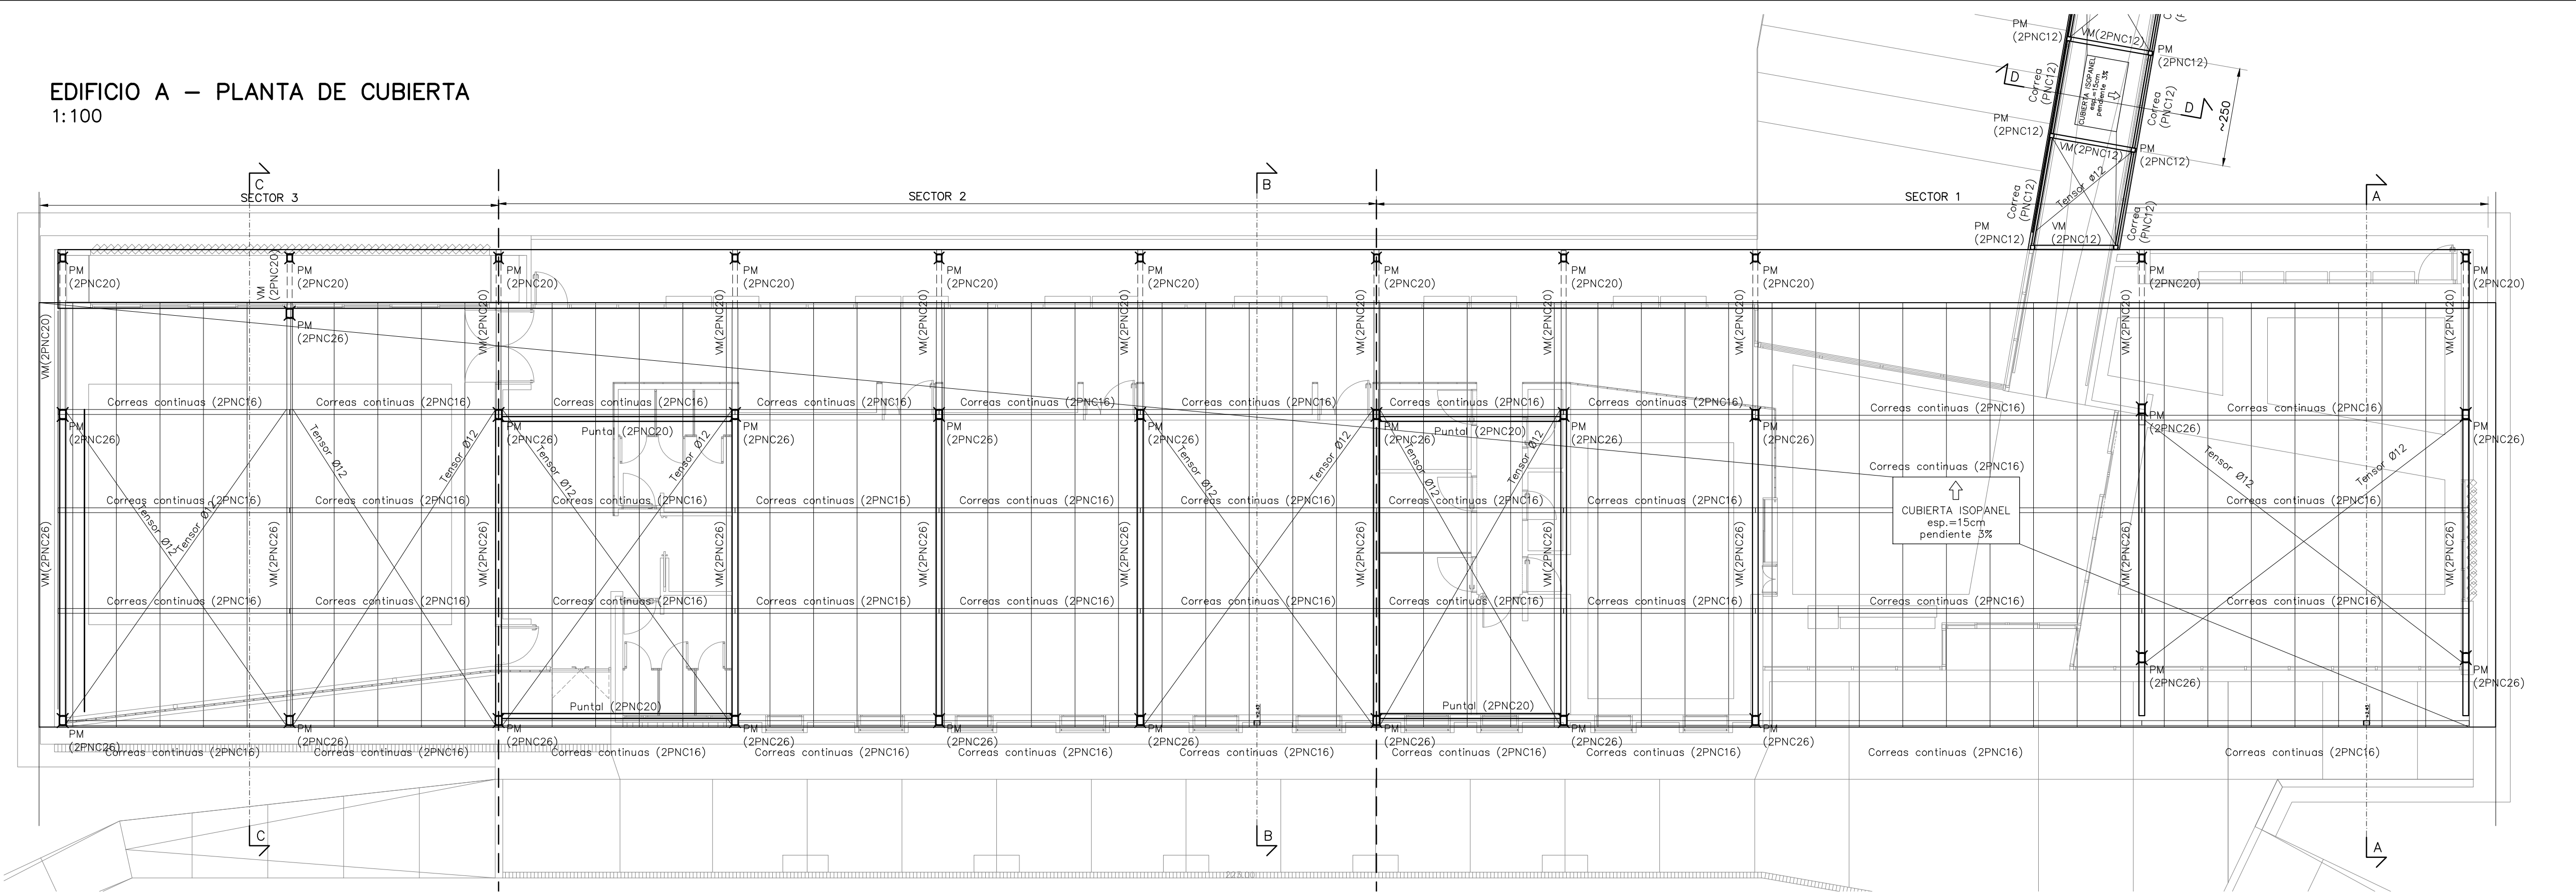

PLANTA ESQUEMATICA  
1:1000

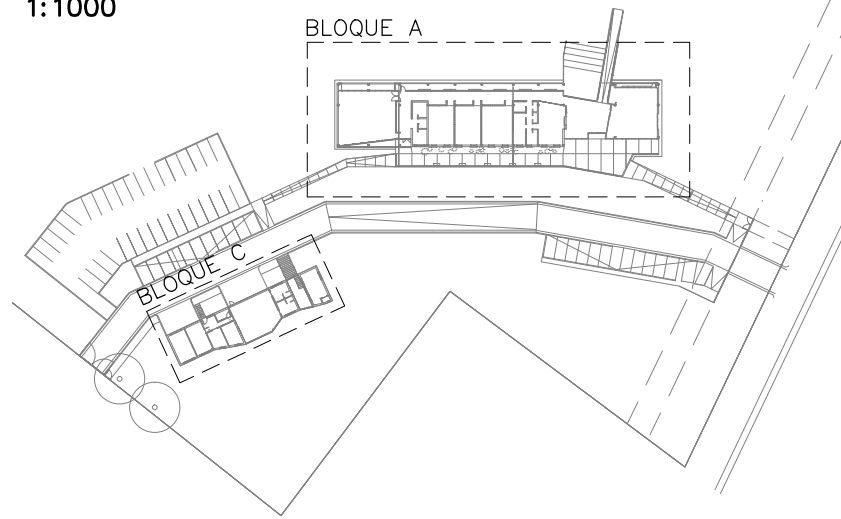

EDIFICIO A – PLANTA DE CANALÓN  
1:100

