


EDIFICIO A – PLANTA DE CUBIERTA – SECTOR 1
1:50

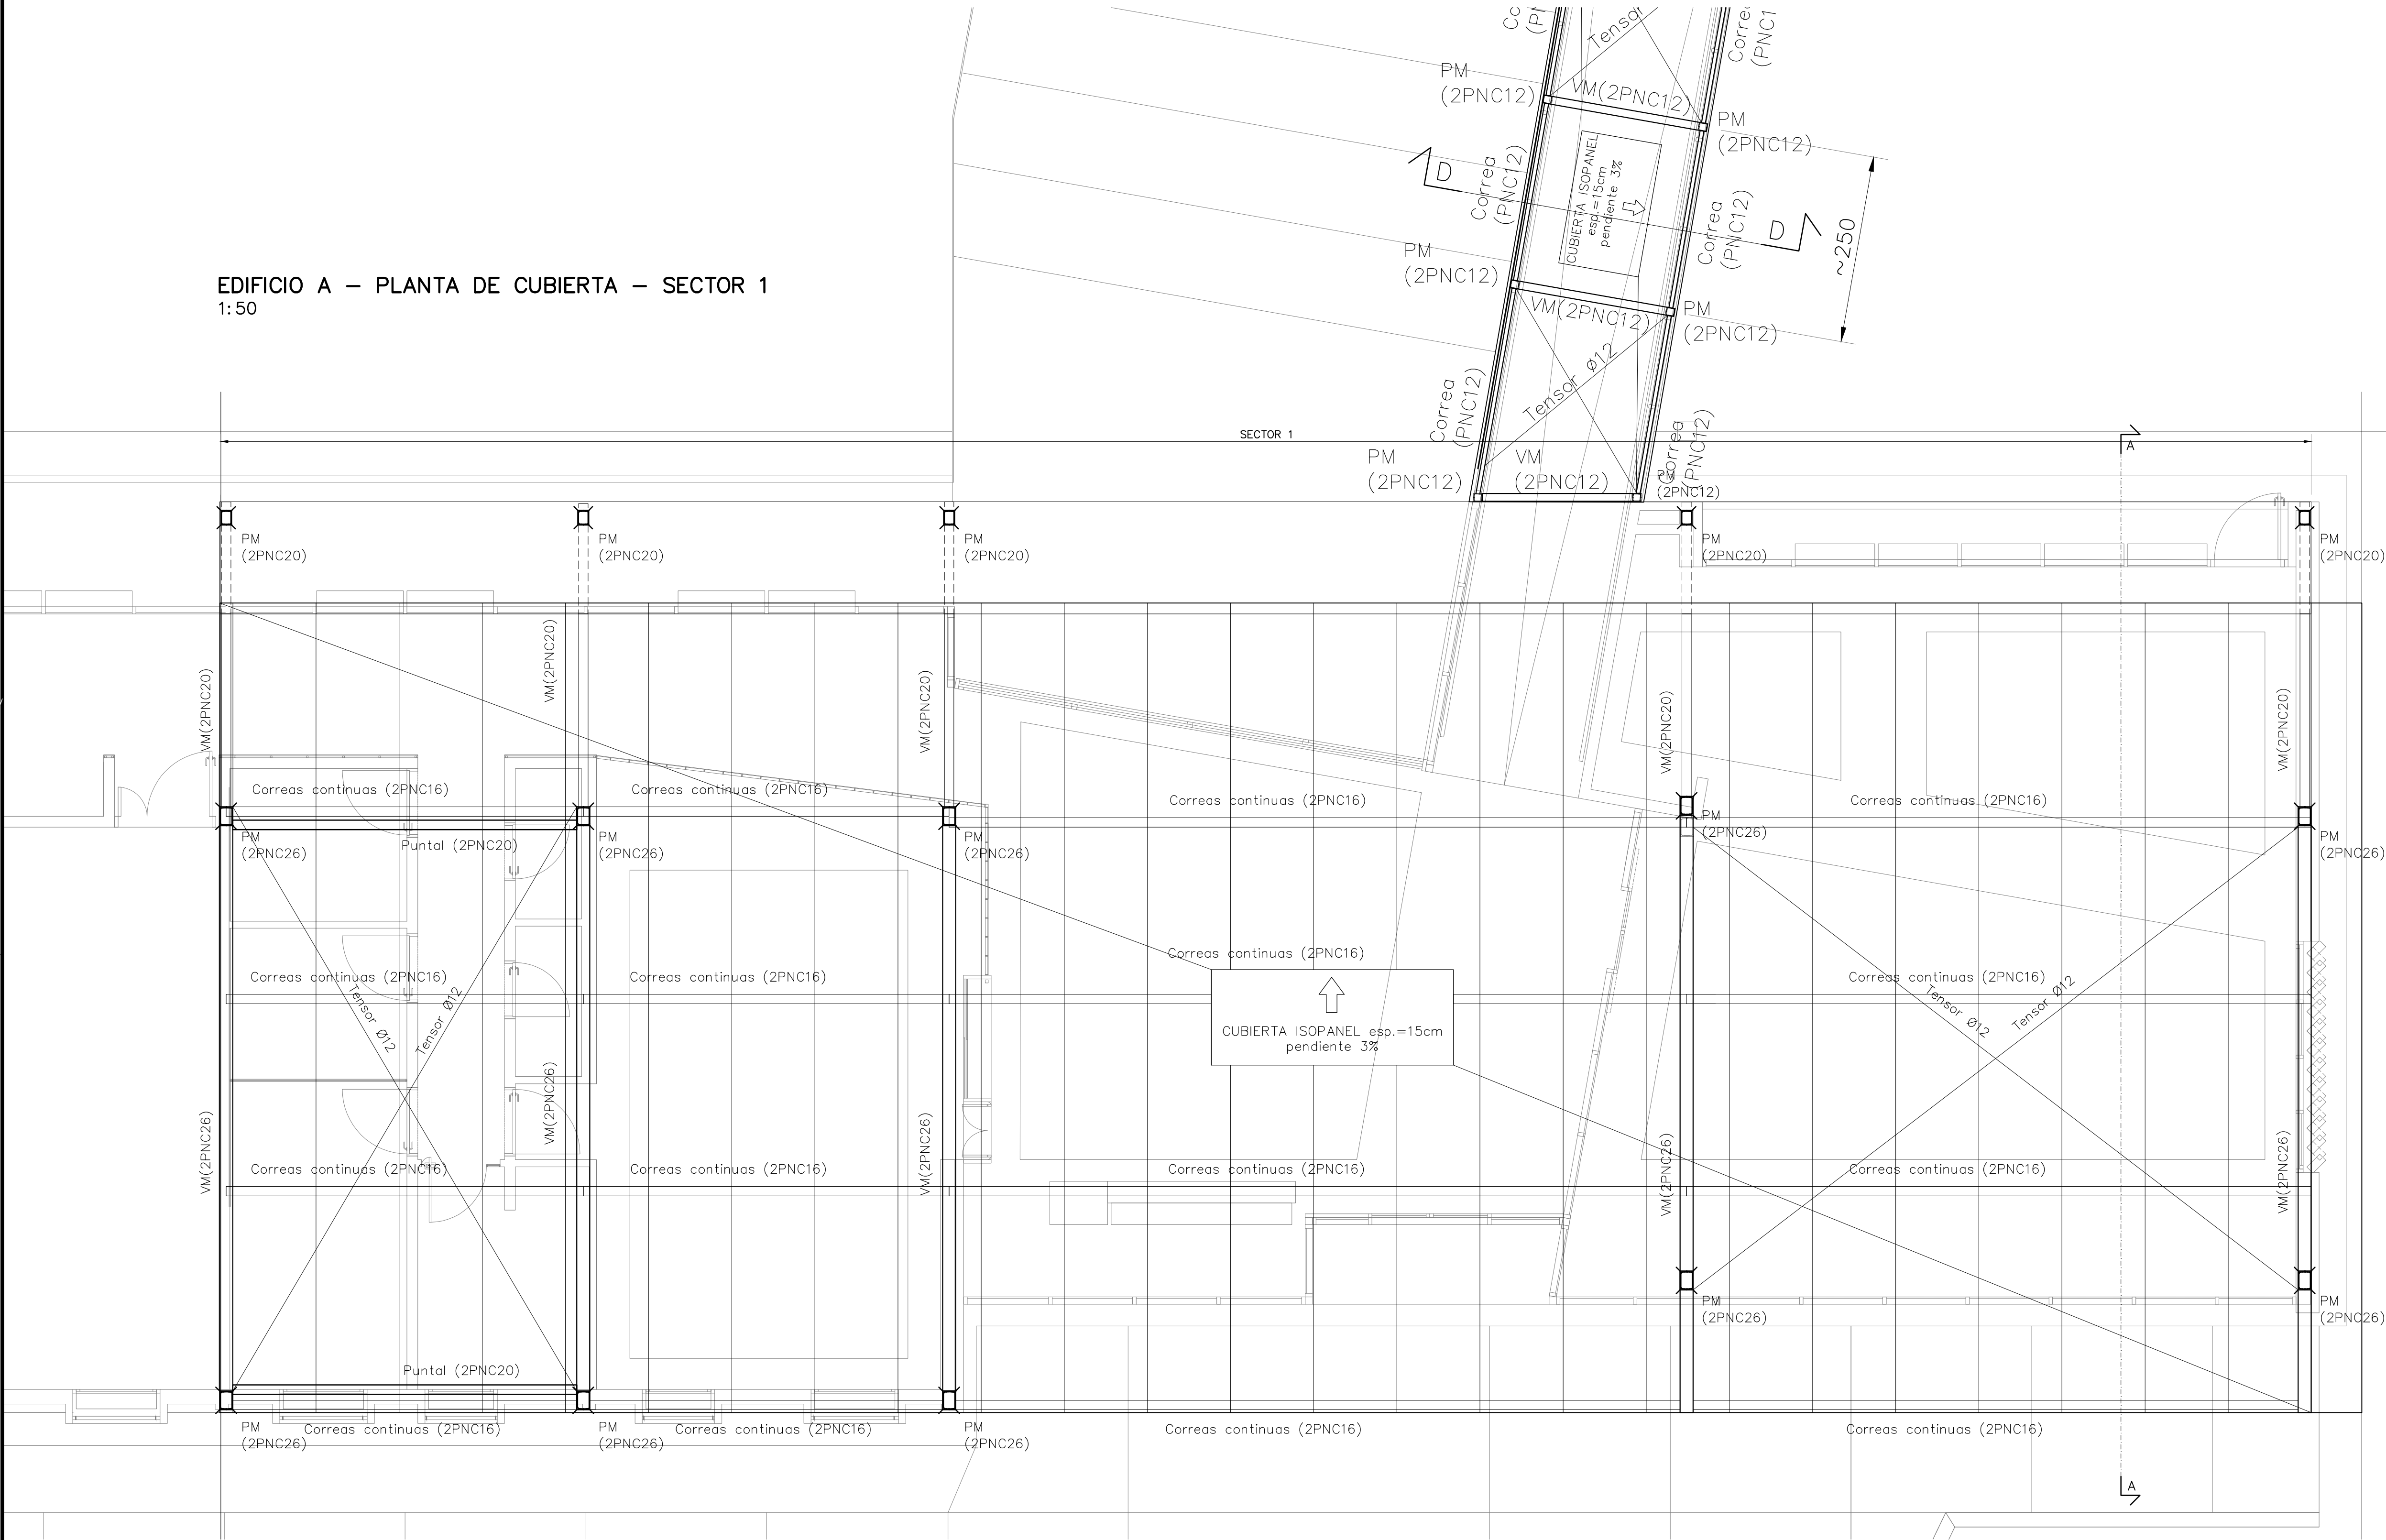

PLANTA ESQUEMATICA
1:1000

