



EDIFICIO A – PLANTA DE CANALÓN – SECTOR 1
1:100

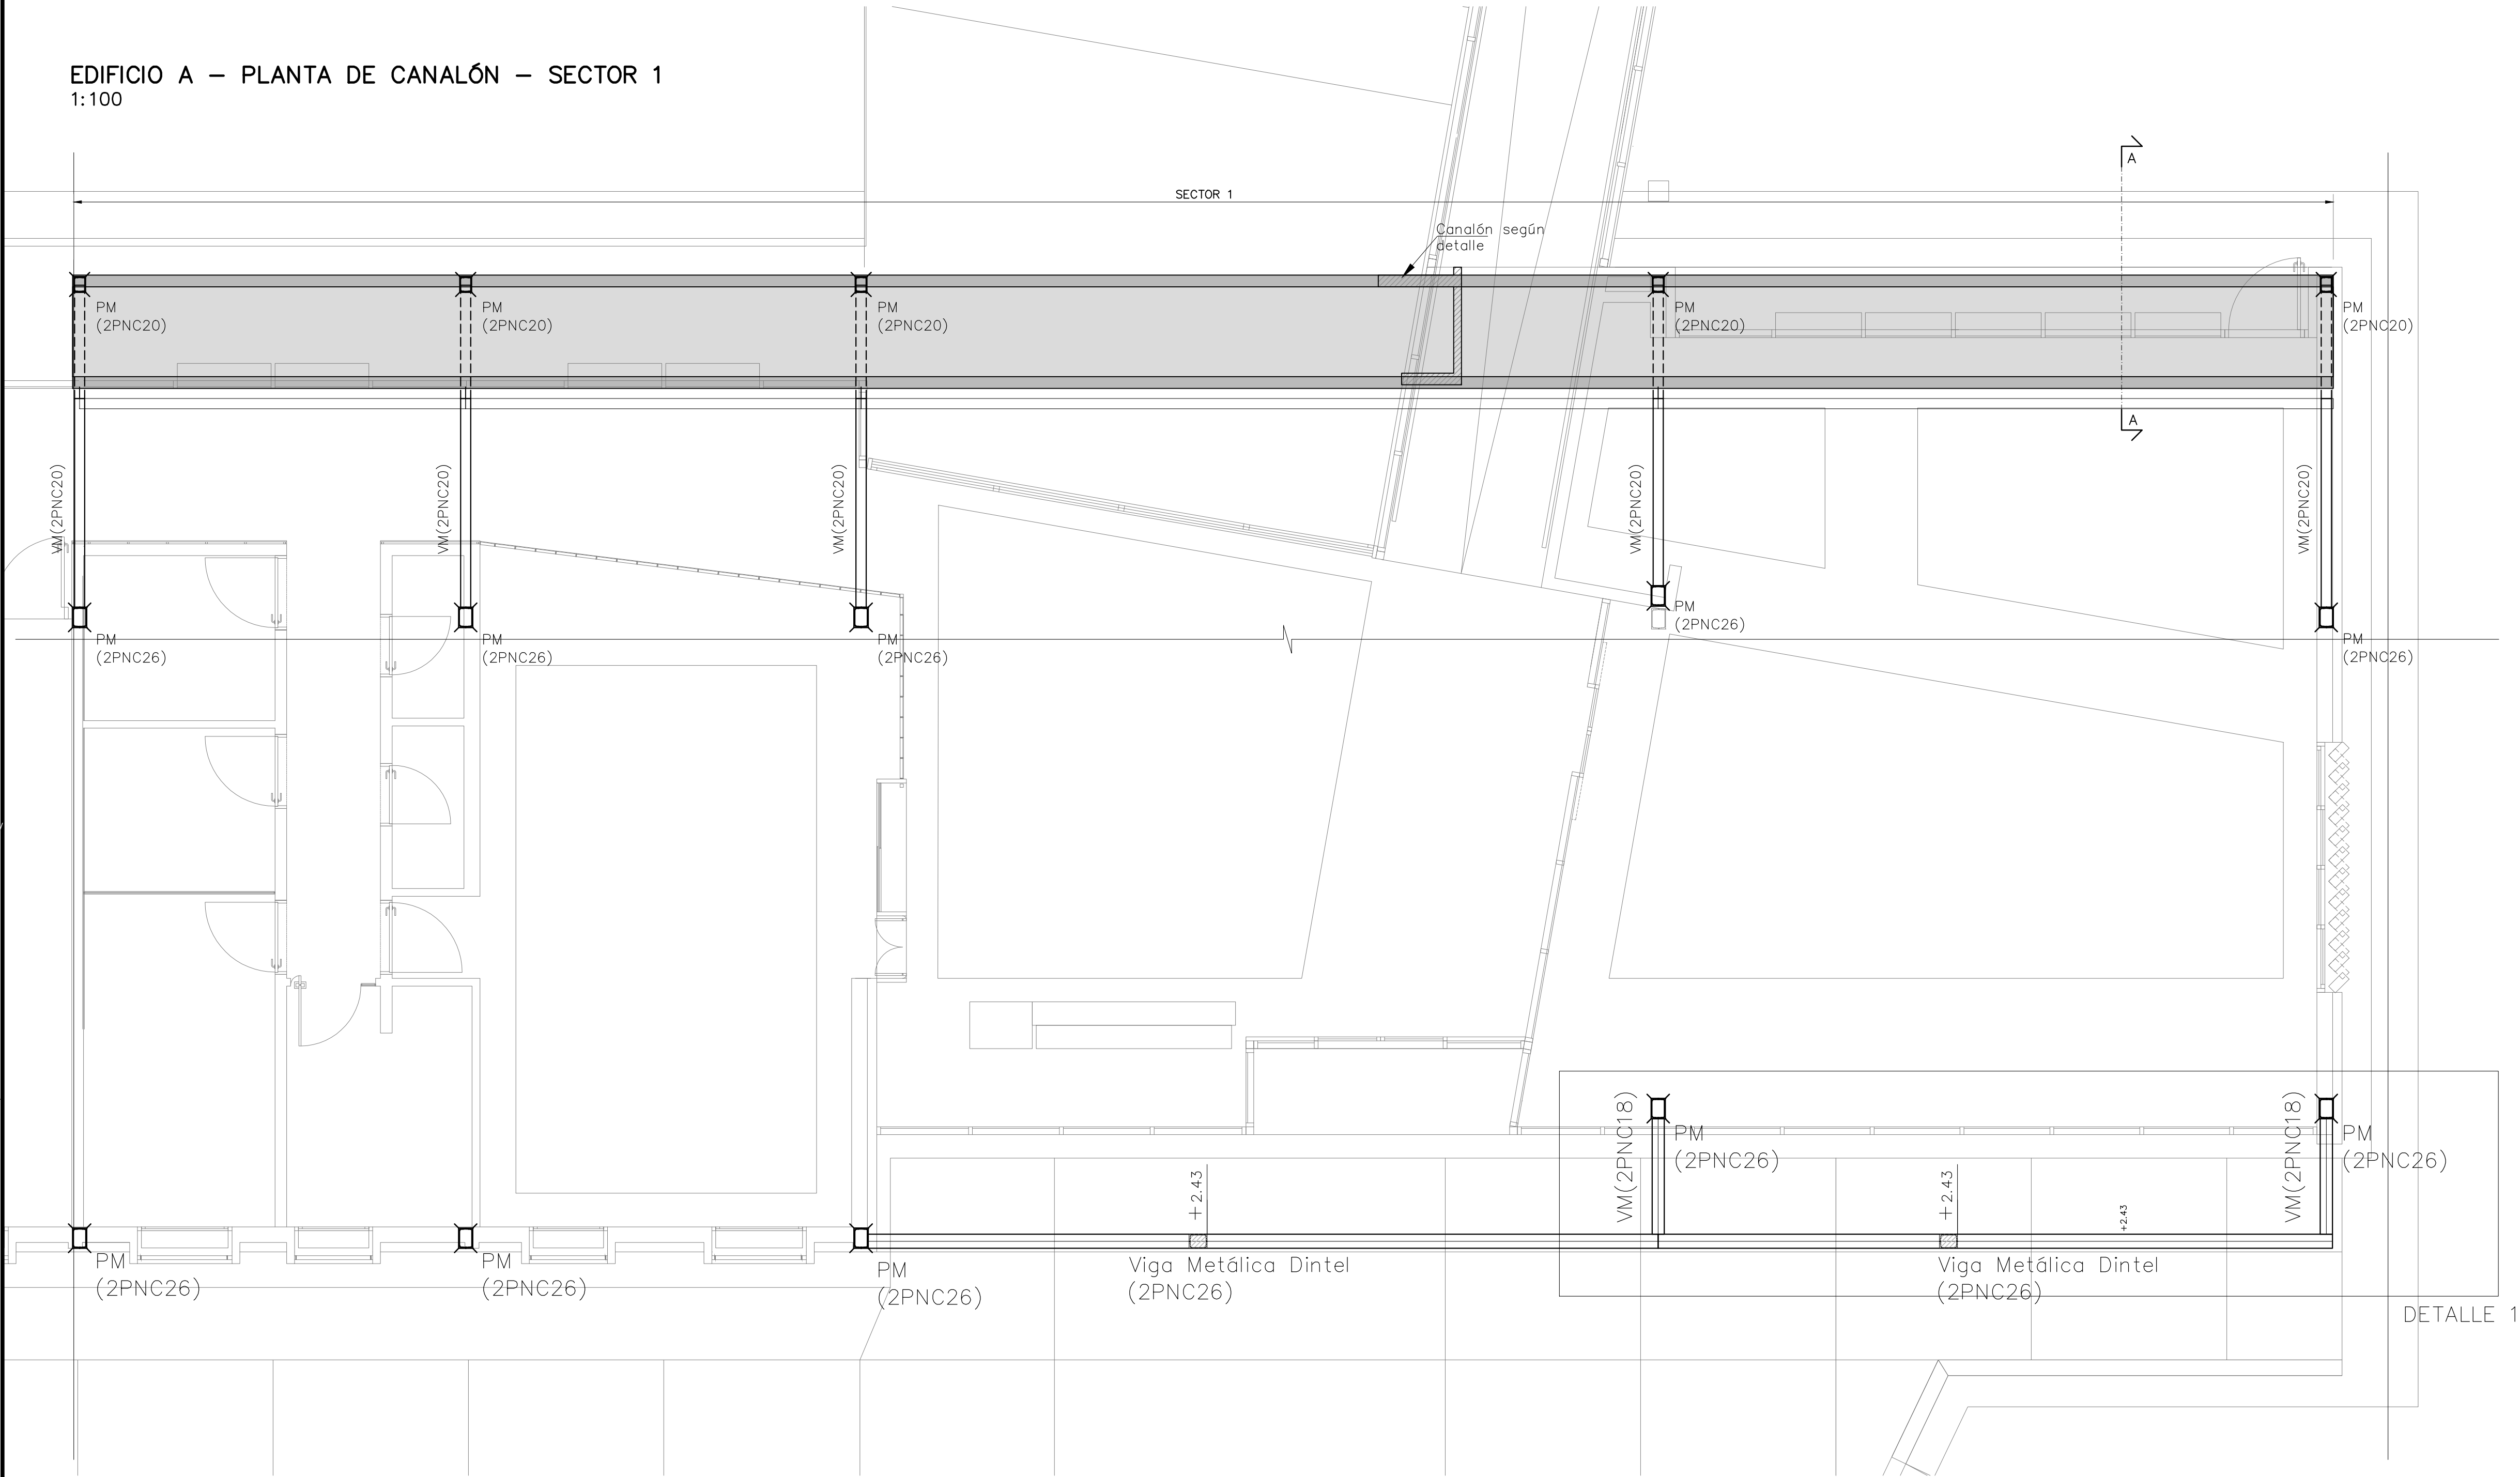

PLANTA ESQUEMATICA
1:1000

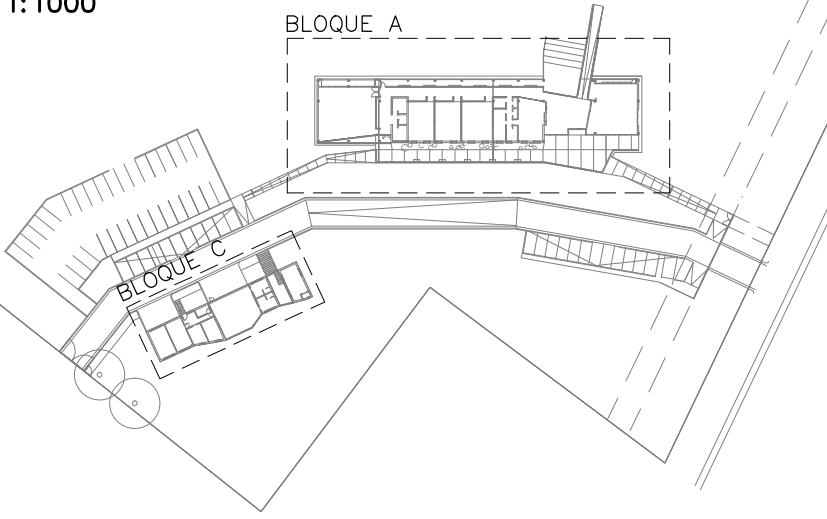

OBRA: CURNE UDELAR Rivera		UBICACIÓN: Rivera	
PLANO: Sector 1		ESCALA: Indicada	LÁMINA:
PROPIETARIO: __			Es-05
COMITENTE: __			