



EDIFICIO A – PLANTA DE FUNDACIÓN – SECTOR 2

1: 50

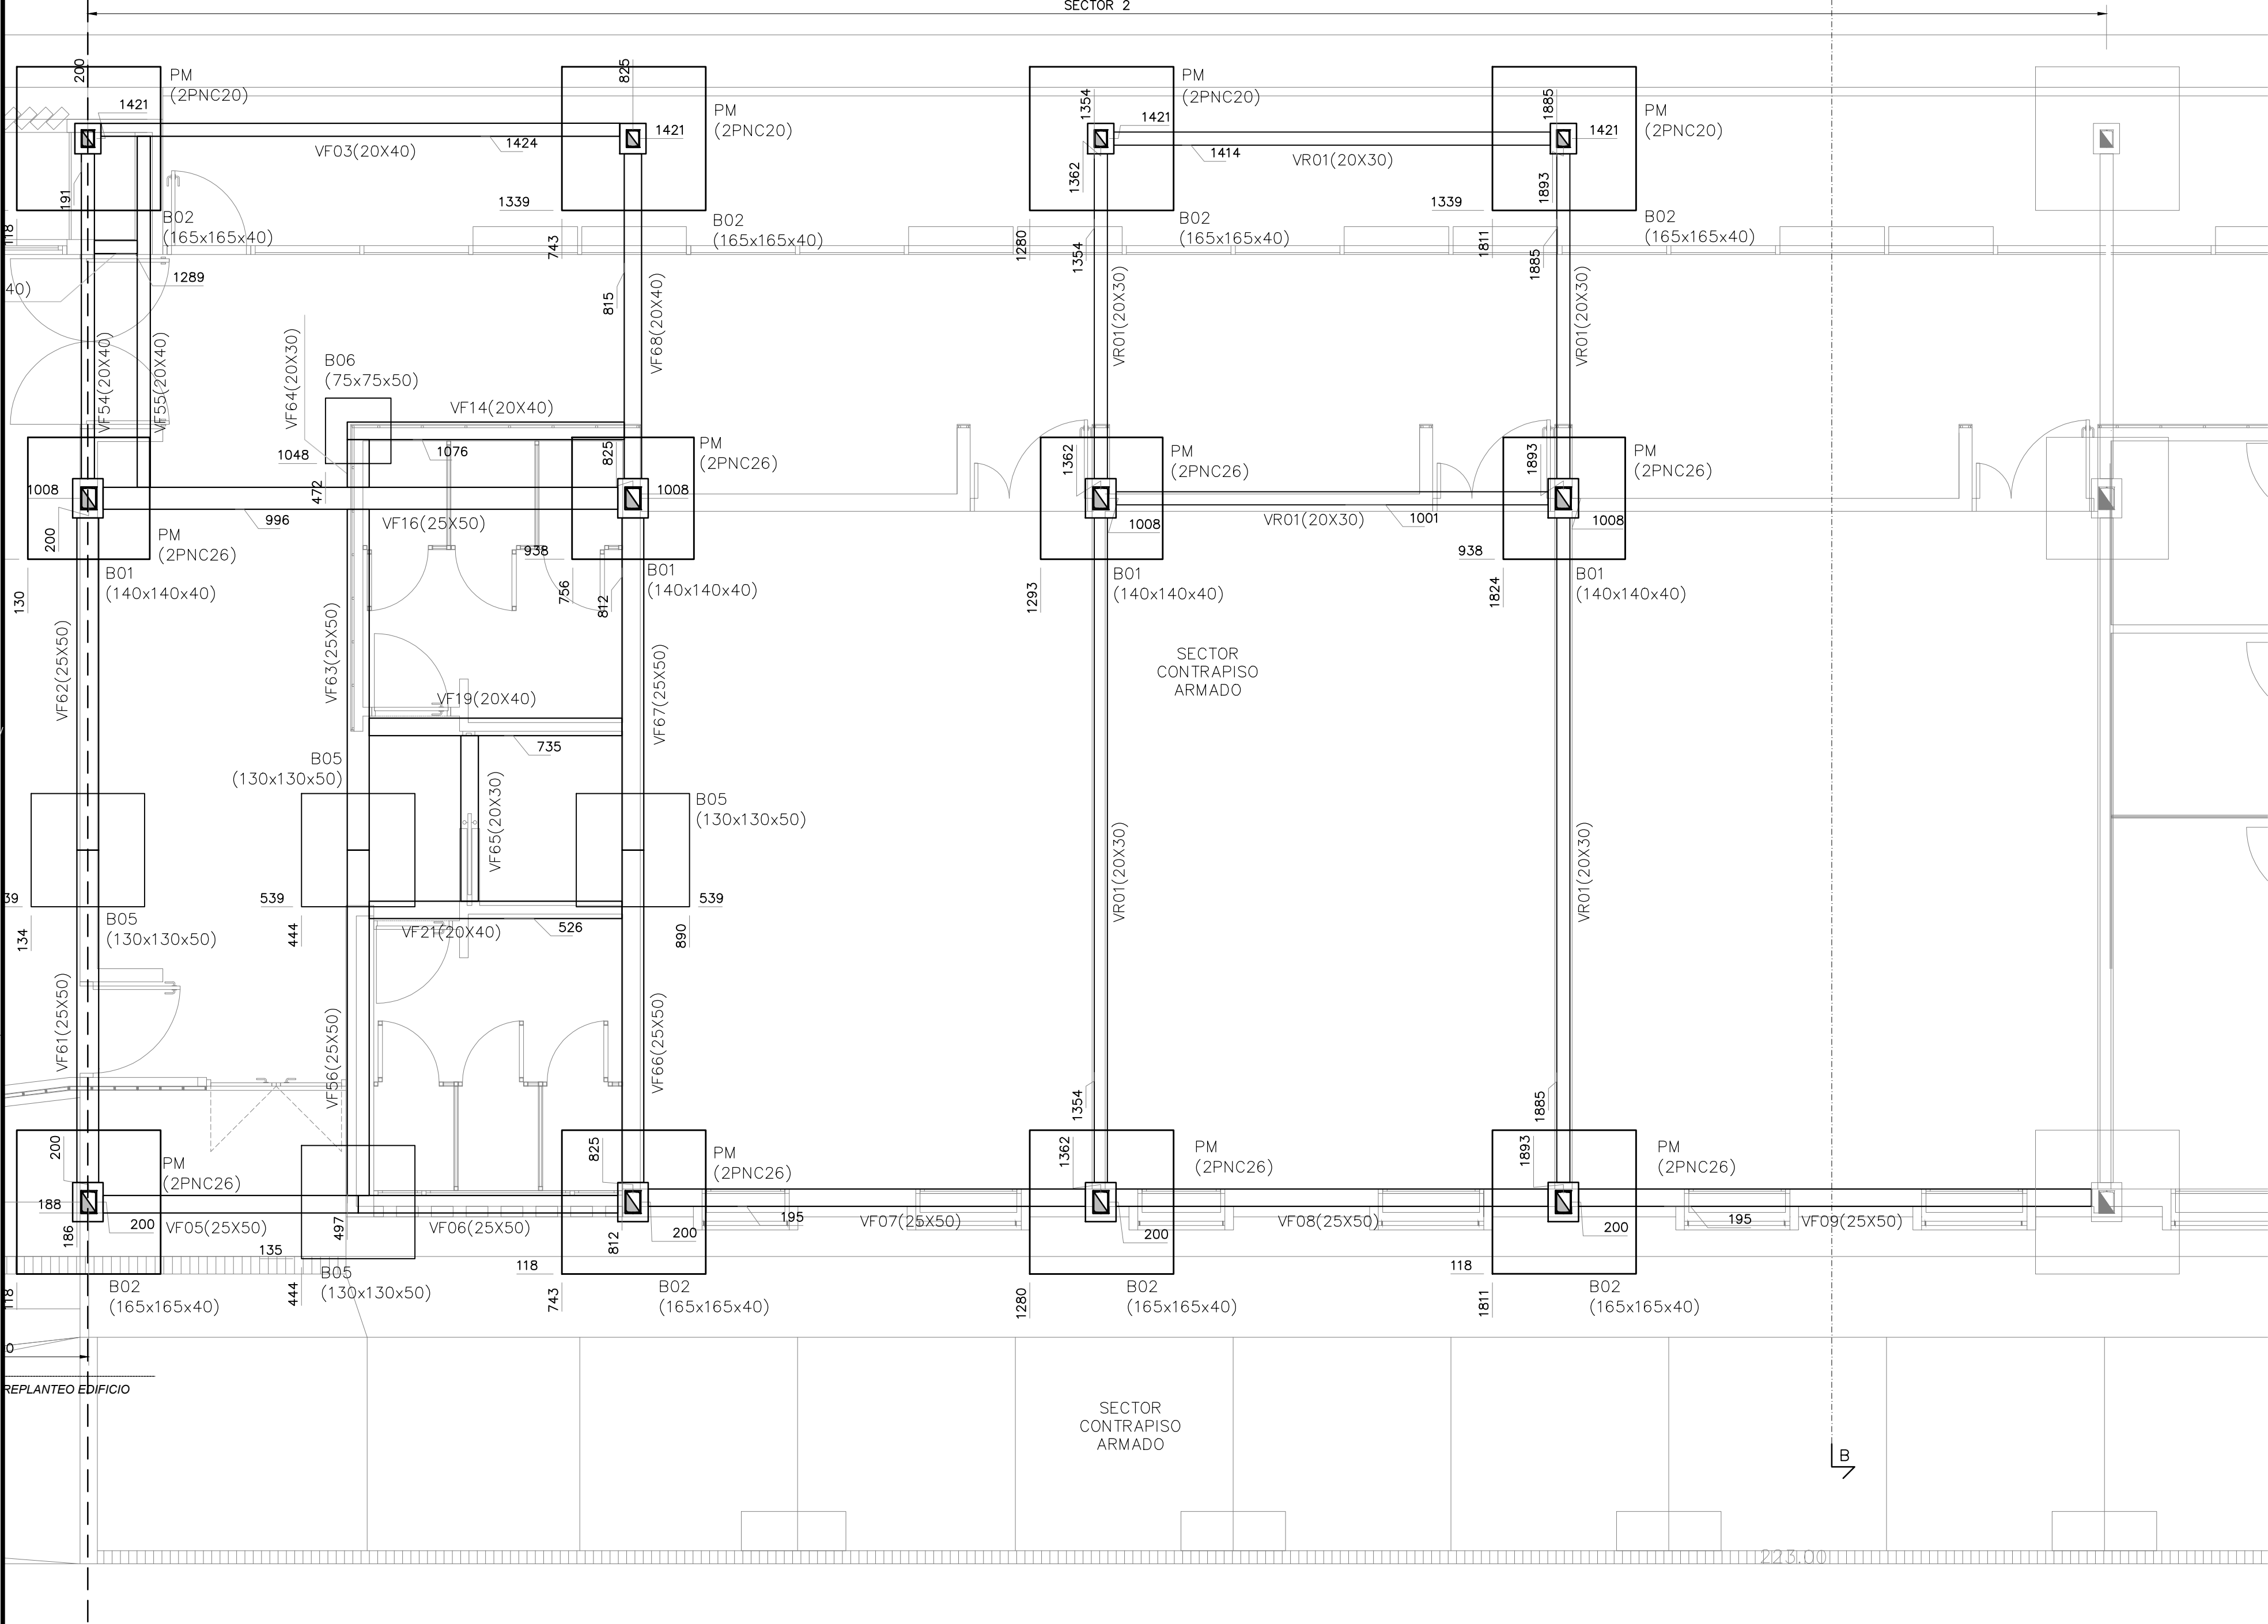

PLANTA ESQUEMATICA
1:1000

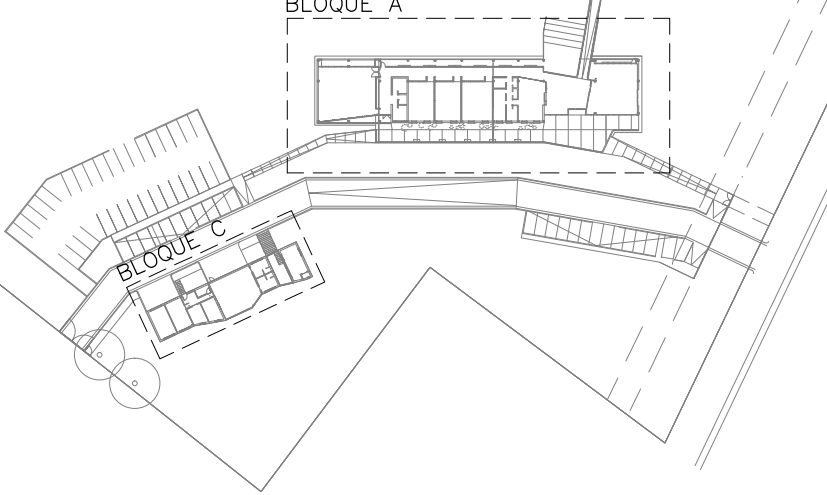

OBRA: CURNE UDELAR Rivera		UBICACIÓN: Rivera
PLANO: Sector 2	ESCALA: Indicada	LÁMINA:
PROPIETARIO: --	Es-06	
COMITENTE: --		