



EDIFICIO A – PLANTA DE FUNDACIONES – SECTOR 3  
1: 50

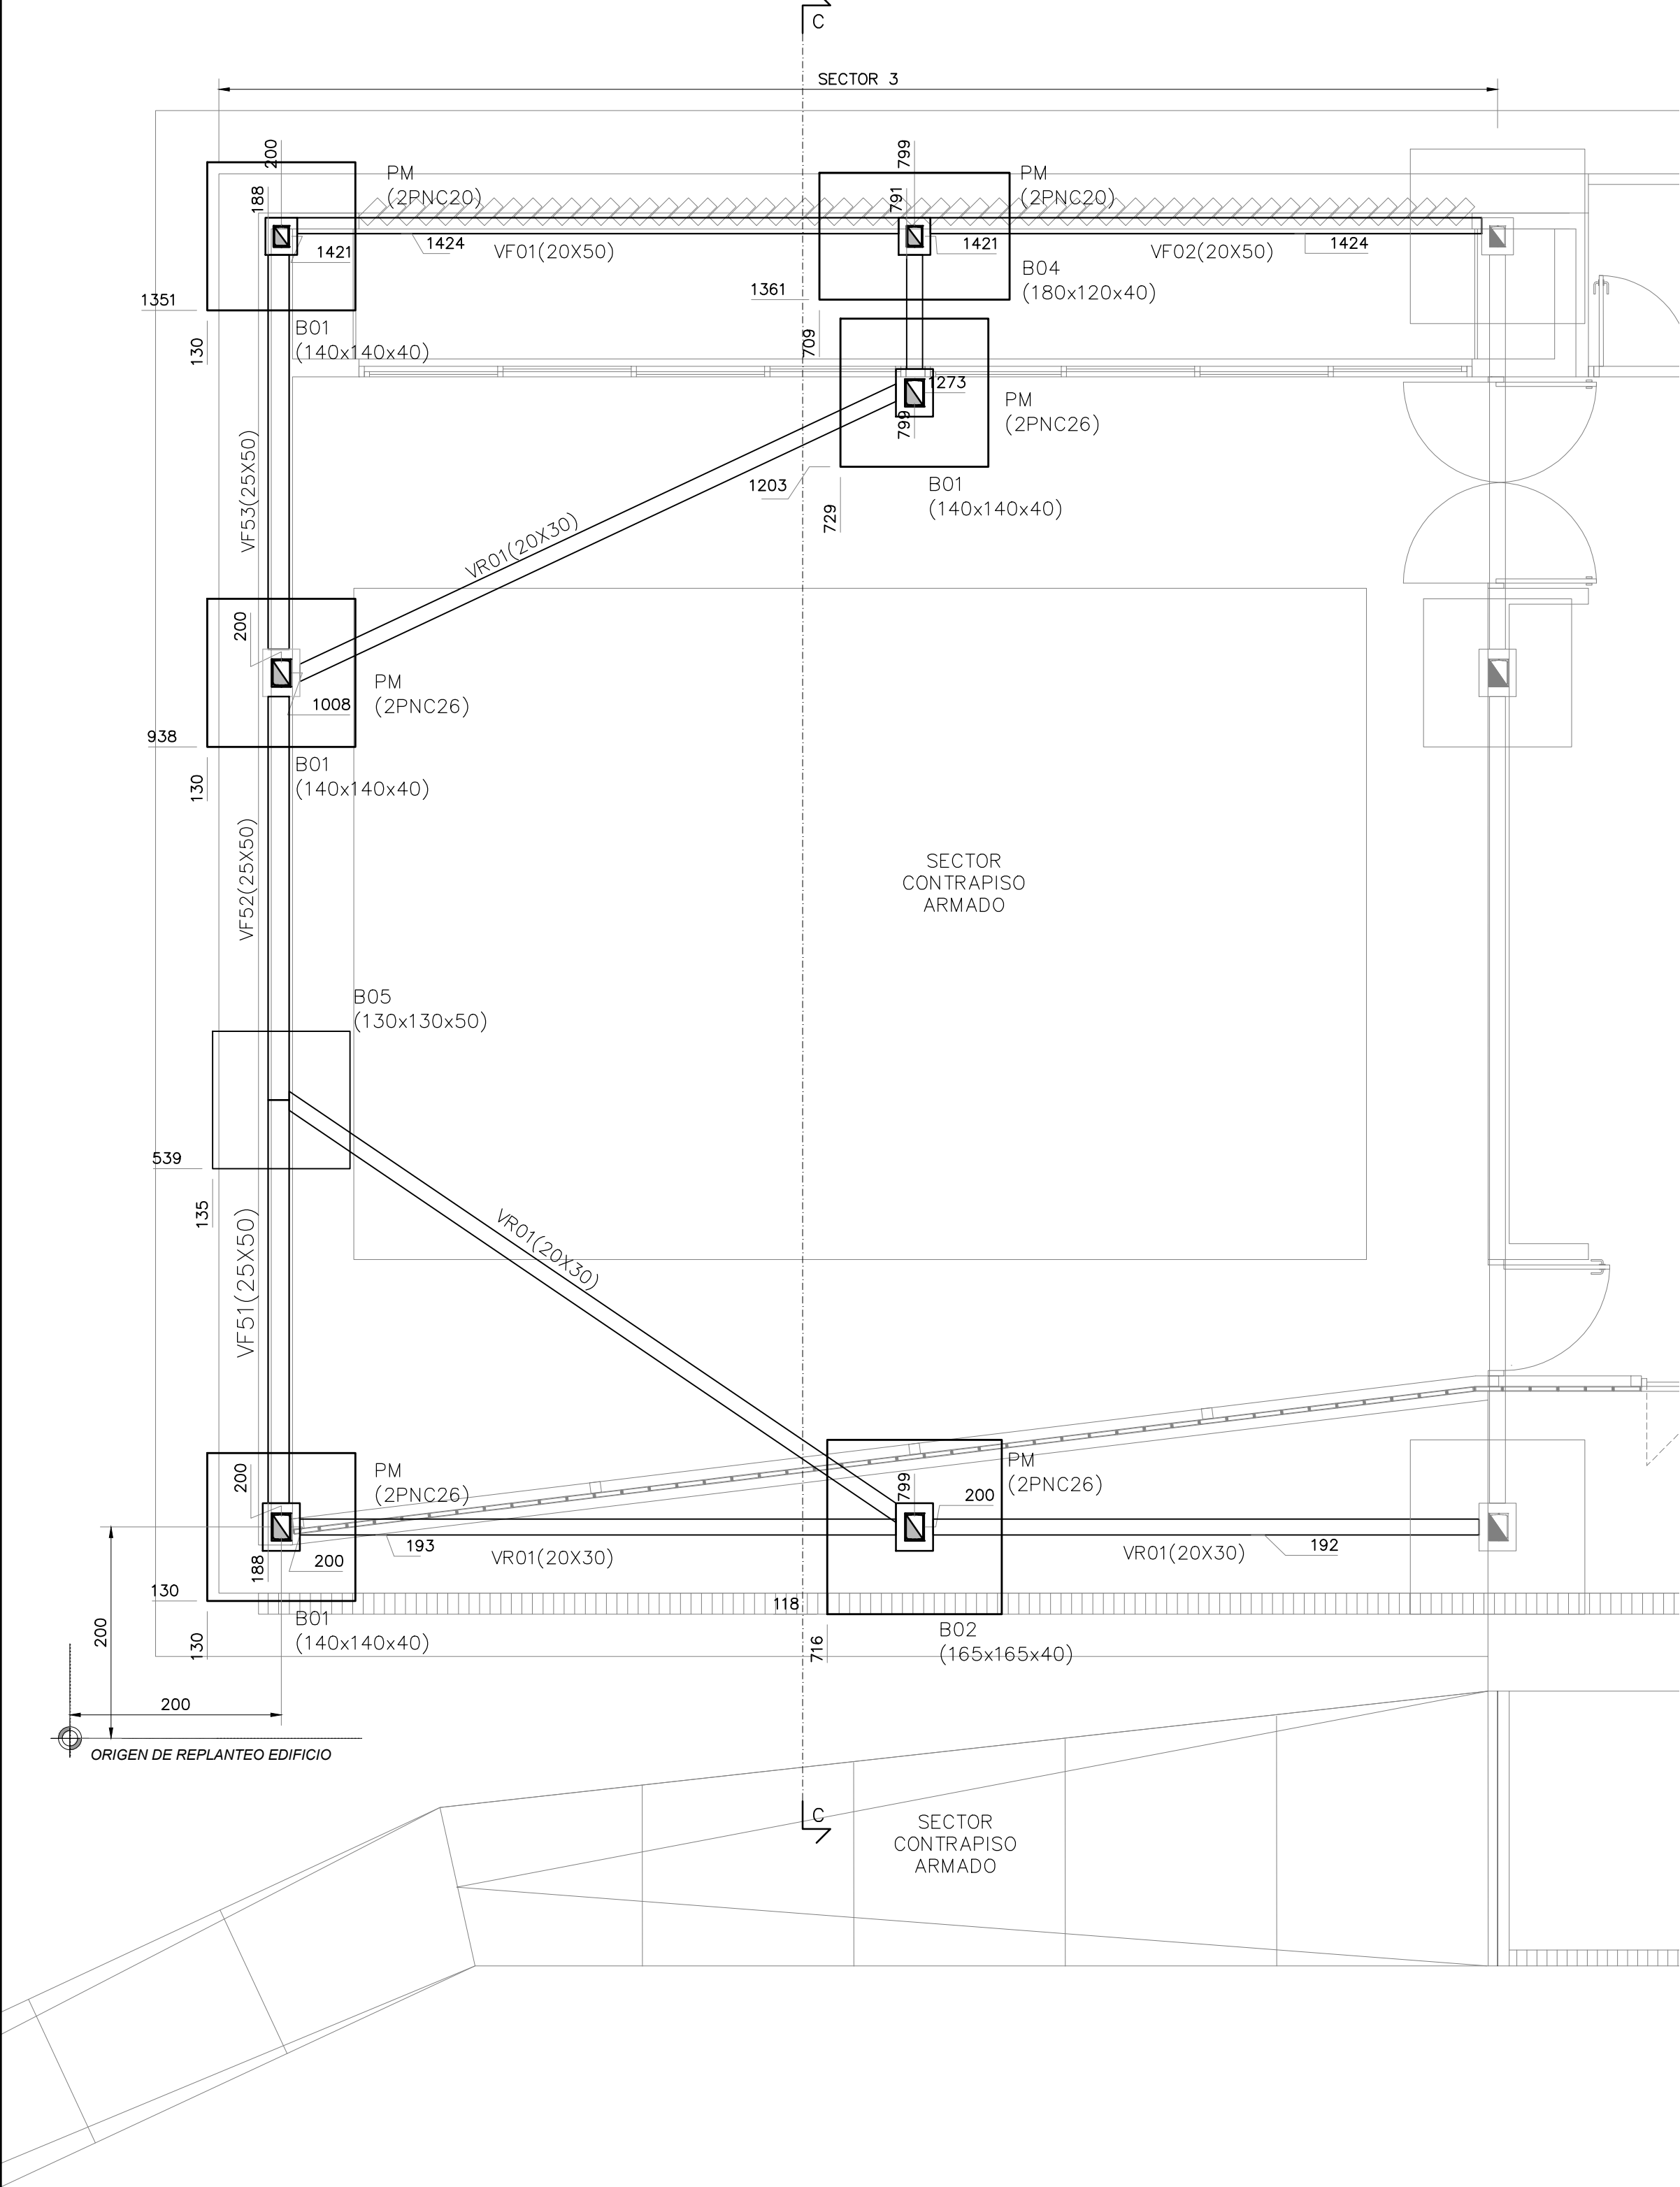

PLANTA ESQUEMATICA  
1:1000

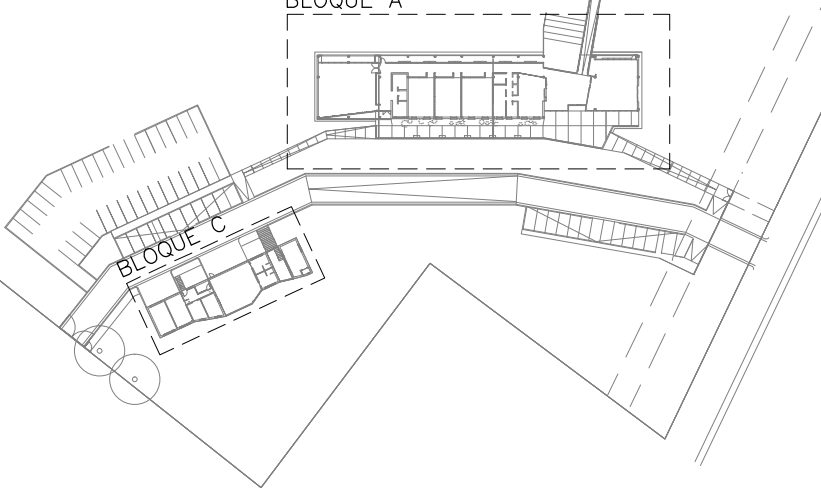

OBRA: CURNE UDELAR Rivera		UBICACIÓN: Rivera	
PLANO: Sector 3		ESCALA: Indicada	LÁMINA:
PROPIETARIO: __			Es-09
COMITENTE: __			