



EDIFICIO A – PLANTA DE CUBIERTA – SECTOR 3
1:50

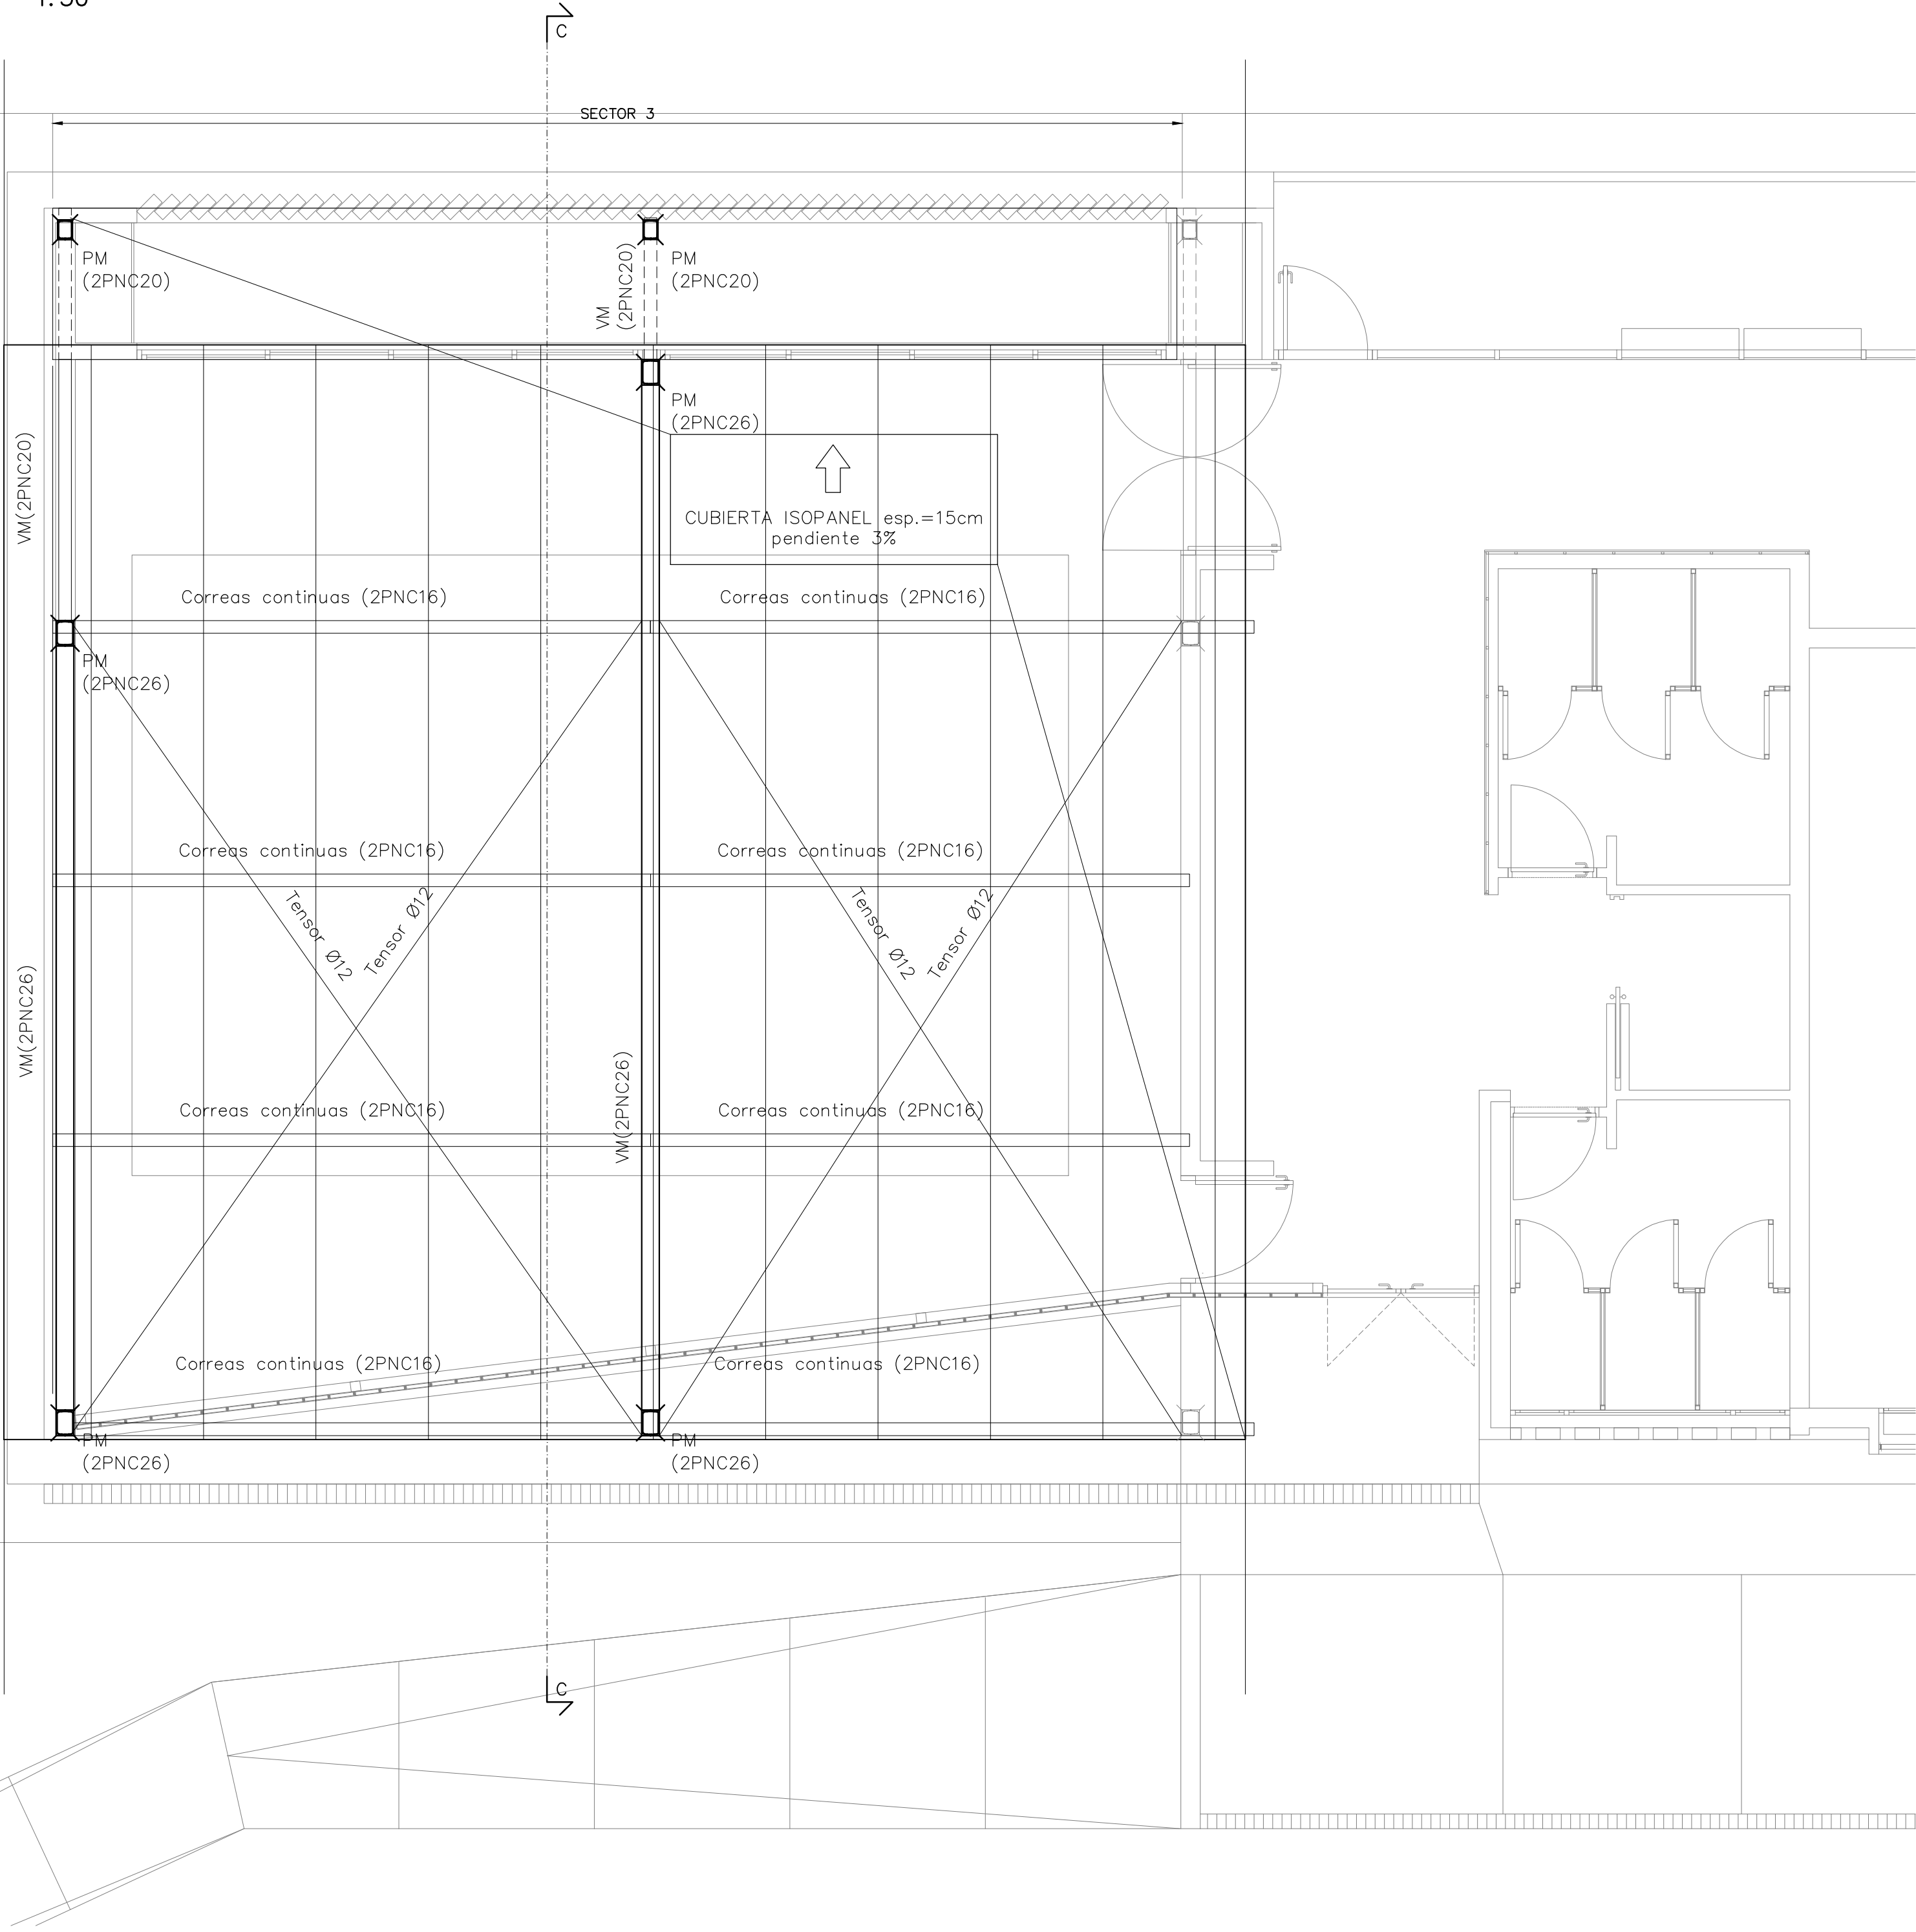

PLANTA ESQUEMATICA
1:1000

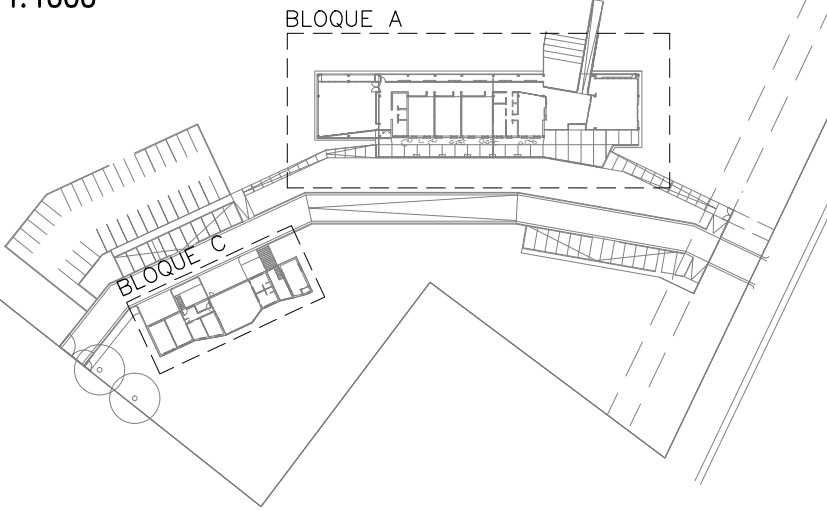

OBRA: CURNE UDELAR Rivera		UBICACIÓN: Rivera	
PLANO: Sector 3		ESCALA: Indicada	LÁMINA:
PROPIETARIO: __			Es-10
COMITENTE: __			