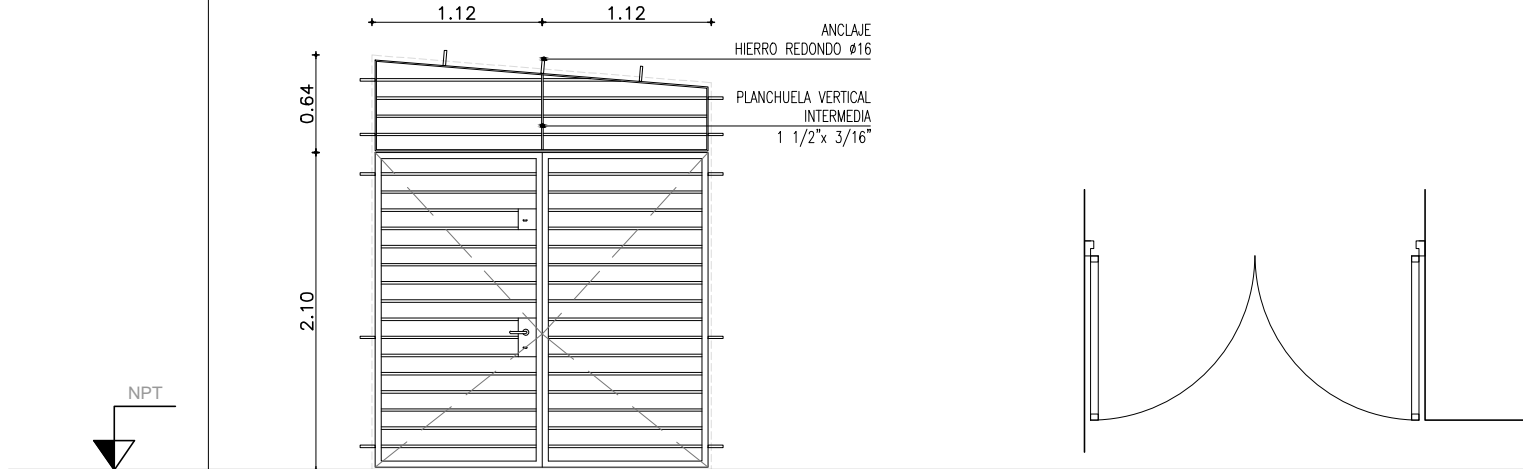
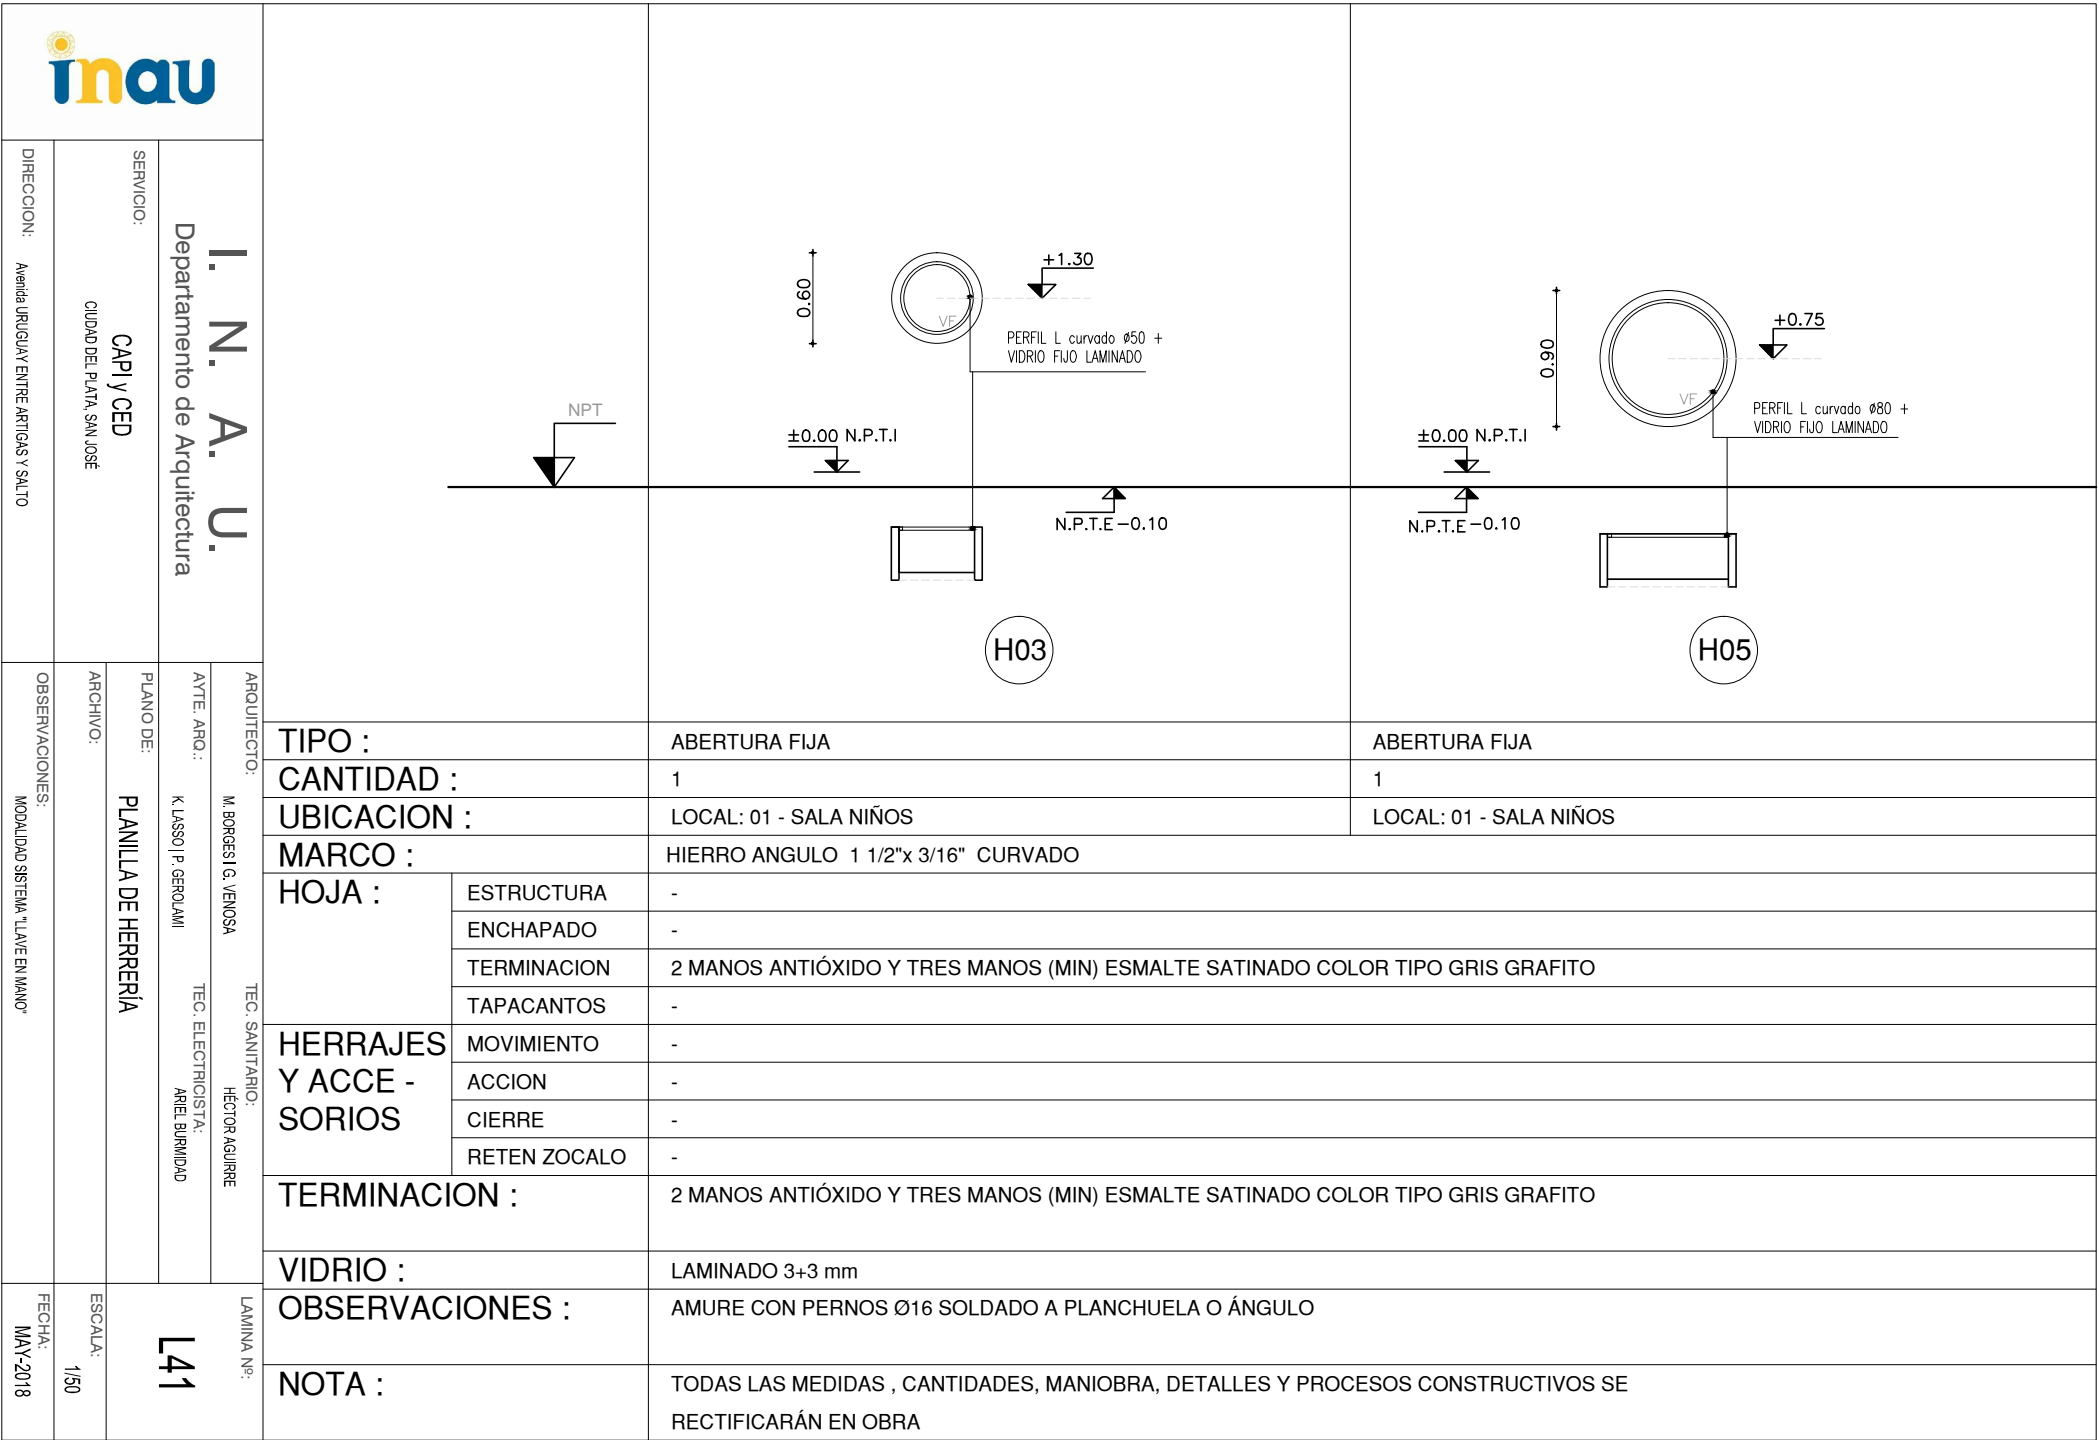
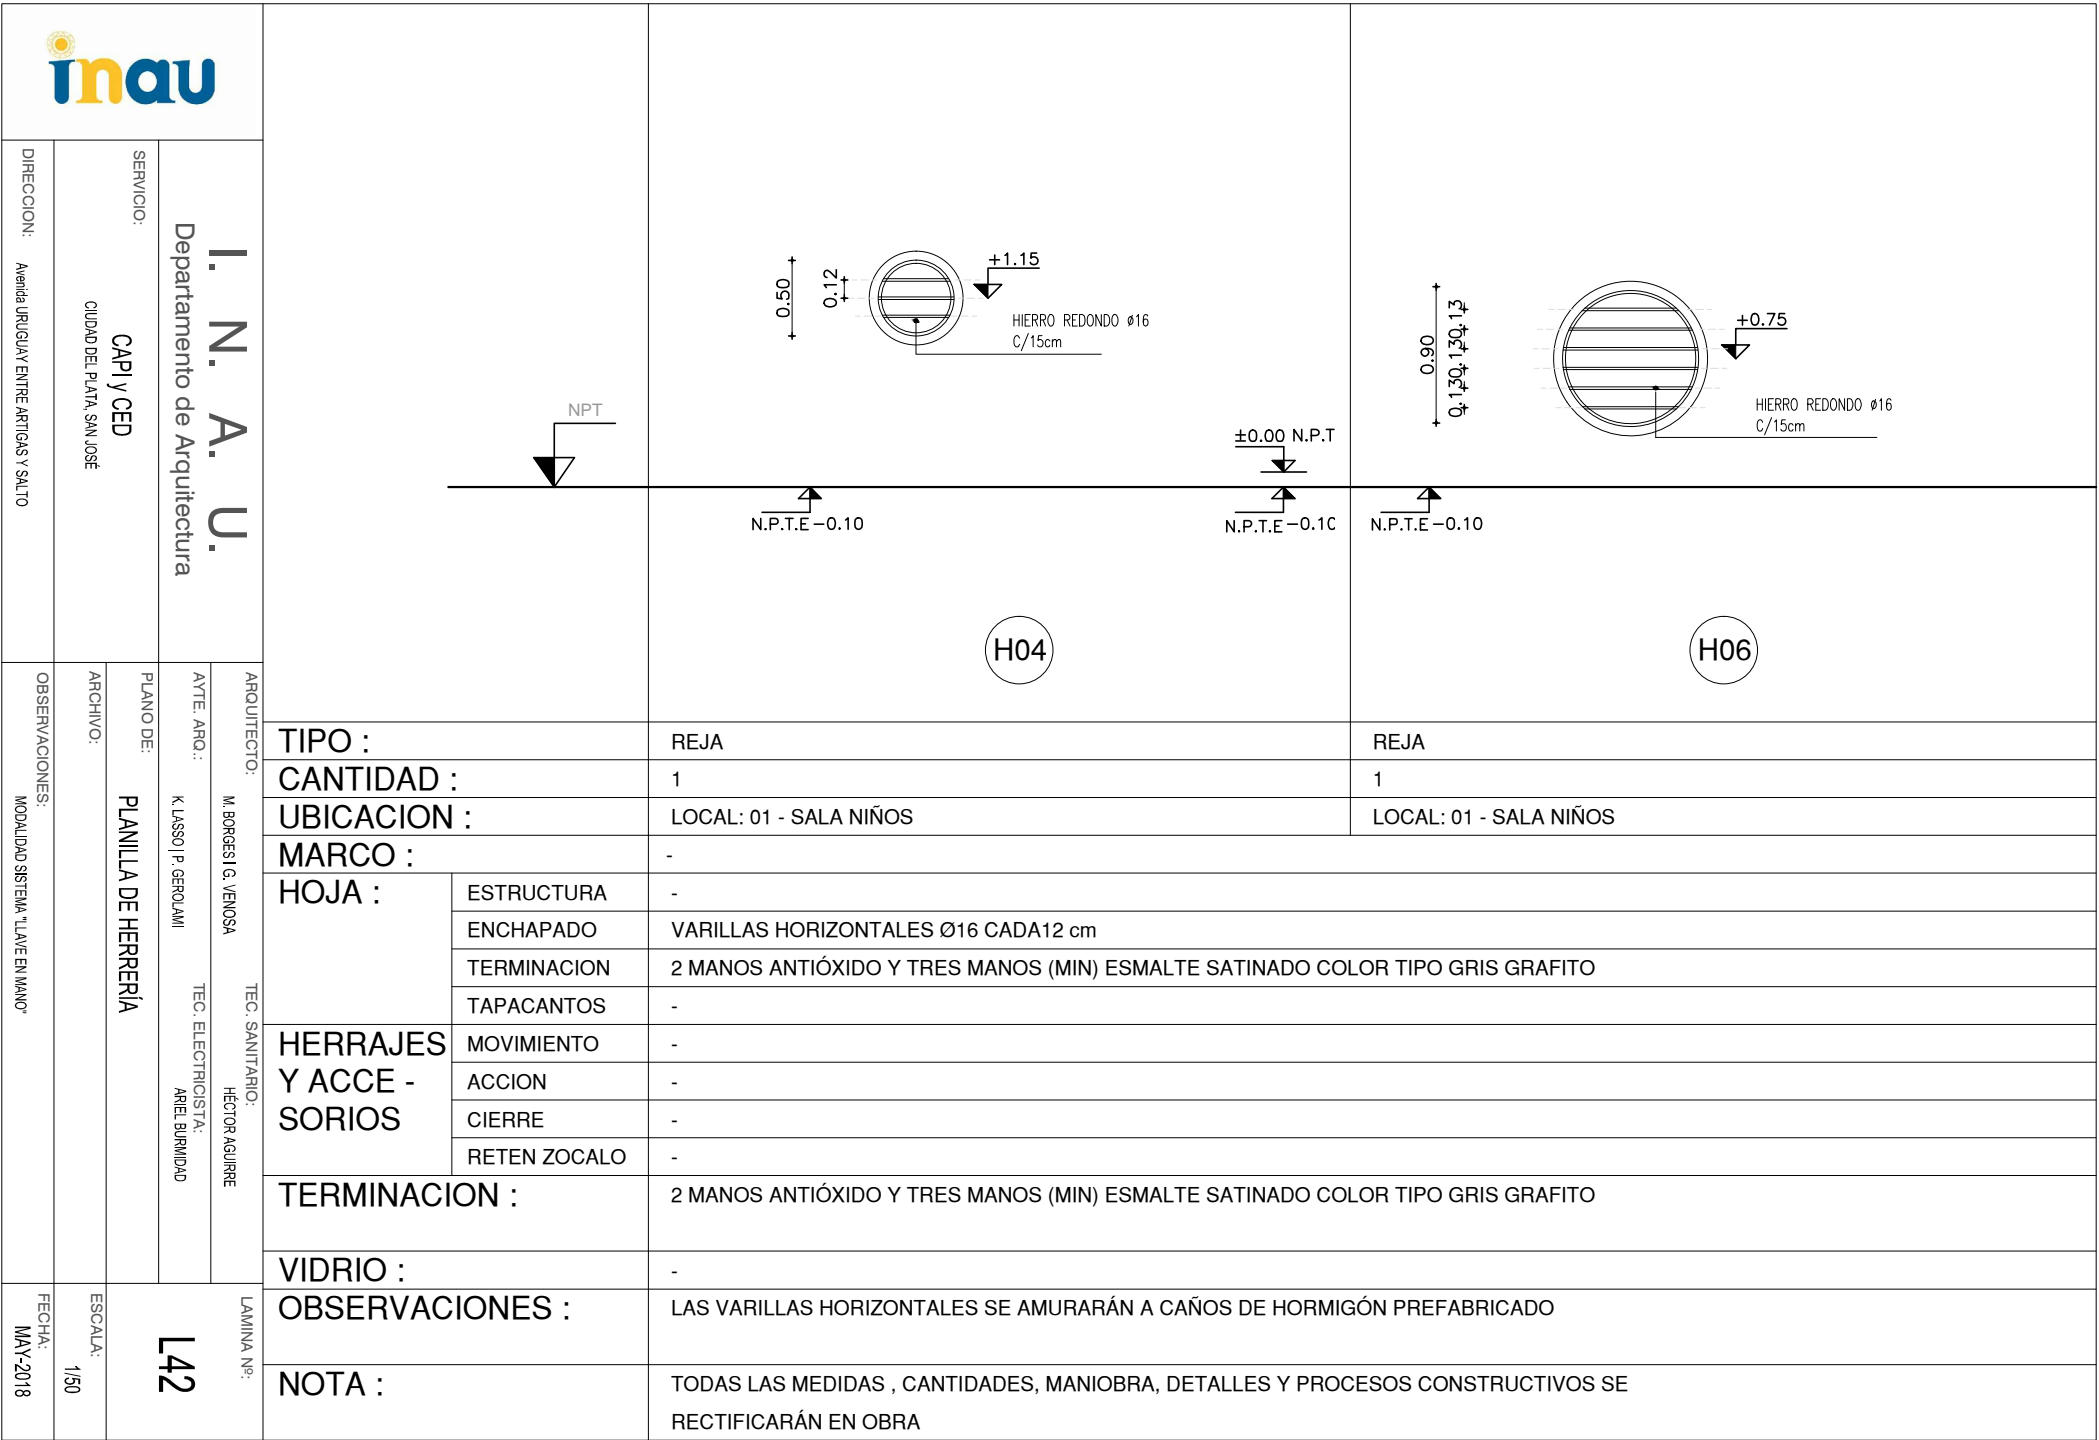

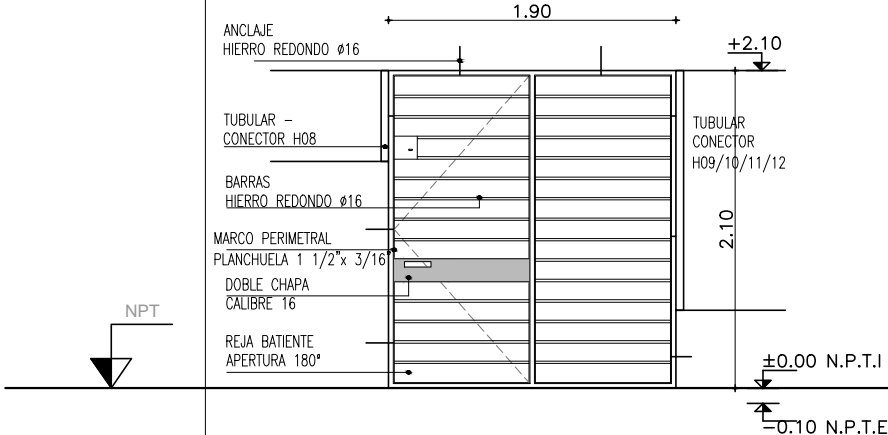
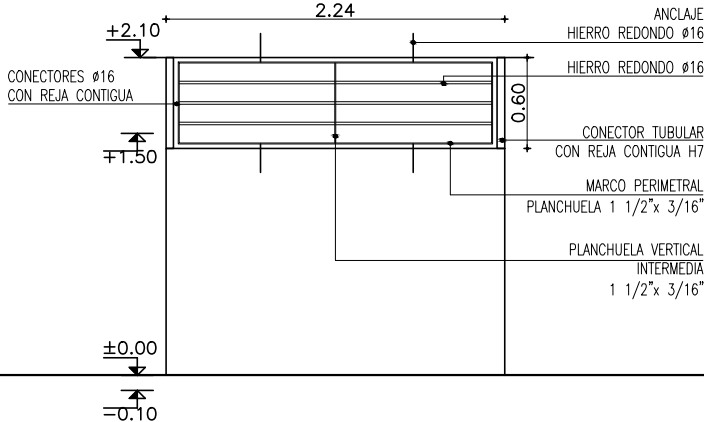
			
<div>DIRECCION: Avenida URUGUAY ENTRE ARTIGAS Y SALTO</div> <div>SERVICIO: CAPI y CED CIUDAD DEL PLATA, SAN JOSÉ</div>		<div>I. N. A. U. Departamento de Arquitectura</div>	
<div>OBSERVACIONES: MODALIDAD SISTEMA "LLAVE EN MANO"</div> <div>ARCHIVO: PLANILLA DE HERRERÍA</div>		<div>ARQUITECTO: M. BORGESI G. VENOSA</div> <div>AYTE. ARQ.: K. LASSO P. GEROLAMI</div> <div>PLANO DE: TEC. ELECTRICISTA: ARIEL BURBUDAD</div> <div>TEC. SANTUARIO: HÉCTOR AGUIRRE</div> <div>LAMINA Nº: L39</div>	
		<div></div>	
		<div>H01</div>	
TIPO :		PORTON BATIENTE + PAÑO FIJO	
CANTIDAD :		2	
UBICACION :		ACCESOS CAPI - ACCESO CED	
MARCO :		HIERRO ANGULO 1 1/2"x 3/16"	
HOJA :	ESTRUCTURA	TUBULAR 1 1/2"x 1 1/2" + PAÑO FIJO SUPERIOR PLANCHUELA 1 1/2"x 3/16"	
	ENCHAPADO	VARILLAS HORIZONTALES Ø16 CADA 12 cm	
	TERMINACION	2 MANOS ANTIÓXIDO Y TRES MANOS (MIN) ESMALTE SATINADO COLOR TIPO GRIS GRAFITO	
	TAPACANTOS	-	
HERRAJES Y ACCE - SORIOS	MOVIMIENTO	4 POMELAS DE 1X4"	
	ACCION	MANIJA TIPO AVION	
	CIERRE	CERRADURA TIPO STAR - 2	
	RETEN PISO	SI	
TERMINACION :		2 MANOS ANTIÓXIDO Y TRES MANOS (MIN) ESMALTE SATINADO COLOR TIPO GRIS GRAFITO	
VIDRIO :		-	
OBSERVACIONES :		AMURE CON PERNOS Ø16 SOLDADO A PLANCHUELA O ÁNGULO PASADOR SUPERIOR E INFERIOR EN HOJA SIN CERROJO	
NOTA :		TODAS LAS MEDIDAS , CANTIDADES, MANIOBRA, DETALLES Y PROCESOS CONSTRUCTIVOS SE RECTIFICARÁN EN OBRA	
FECHA: MAY-2018		ESCALA: 1/50	


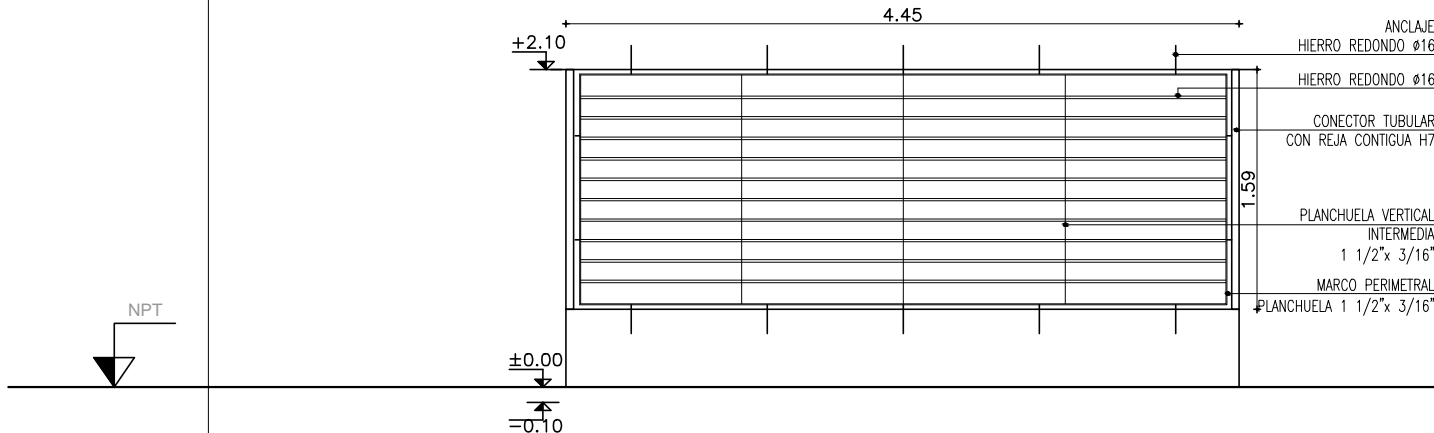
<div>DIRECCION: Avenida URUGUAY ENTRE ARTIGAS Y SALTO</div> <div>SERVICIO: CAP y CED CIUDAD DEL PLATA, SAN JOSÉ</div>		<div>I. N. A. U. Departamento de Arquitectura</div>	
<div>OBSERVACIONES: MODALIDAD SISTEMA "LLAVE EN MANO"</div> <div>ARCHIVO: PLANILLA DE HERRERÍA</div>		<div>ARQUITECTO: M. BORGESI G. VENOSA</div> <div>AYTE. ARQ.: K. LASSO P. GEROLAMI</div> <div>PLANO DE: PLANILLA DE HERRERÍA</div> <div>TEC. SANITARIO: HÉCTOR AGUIRRE</div> <div>TEC. ELECTRICISTA: ARIEL BURBUDAD</div> <div>LAMINA Nº: L40</div> <div>ESCALA: 1/50</div> <div>FECHA: MAY-2018</div>	
<div>TIPO : CANTIDAD : UBICACION : MARCO : HOJA :</div>		<div>REJA FIJA 1 LOCAL: 01 - SALA NIÑOS PLANCHUELA 1 1/2"x 3/16" - ESTRUCTURA ENCHAPADO TERMINACION TAPACANTOS</div>	
<div>HERRAJES Y ACCE - SORIOS</div>		<div>MOVIMIENTO ACCION CIERRE RETEN ZOCALO</div>	
<div>TERMINACION :</div>		<div>2 MANOS ANTIÓXIDO Y TRES MANOS (MIN) ESMALTE SATINADO COLOR TIPO GRIS GRAFITO</div>	
<div>VIDRIO :</div>		<div>-</div>	
<div>OBSERVACIONES :</div>		<div>AMURE CON PERNOS Ø16 SOLDADO A PLANCHUELA O ÁNGULO 3 PLANCHUELAS VERTICALES 1 1/2"x 3/16"</div>	
<div>NOTA :</div>		<div>TODAS LAS MEDIDAS , CANTIDADES, MANIOBRA, DETALLES Y PROCESOS CONSTRUCTIVOS SE RECTIFICARÁN EN OBRA</div>	


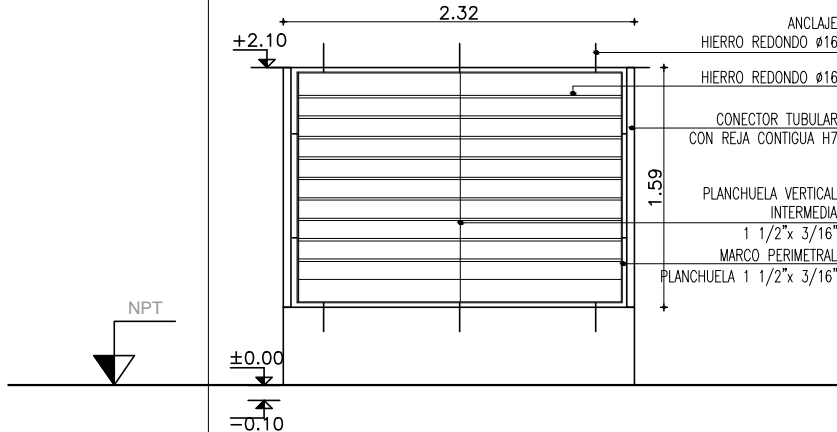
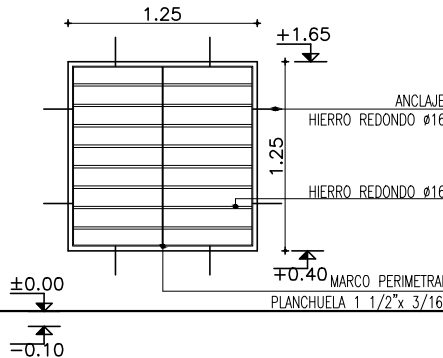
H02


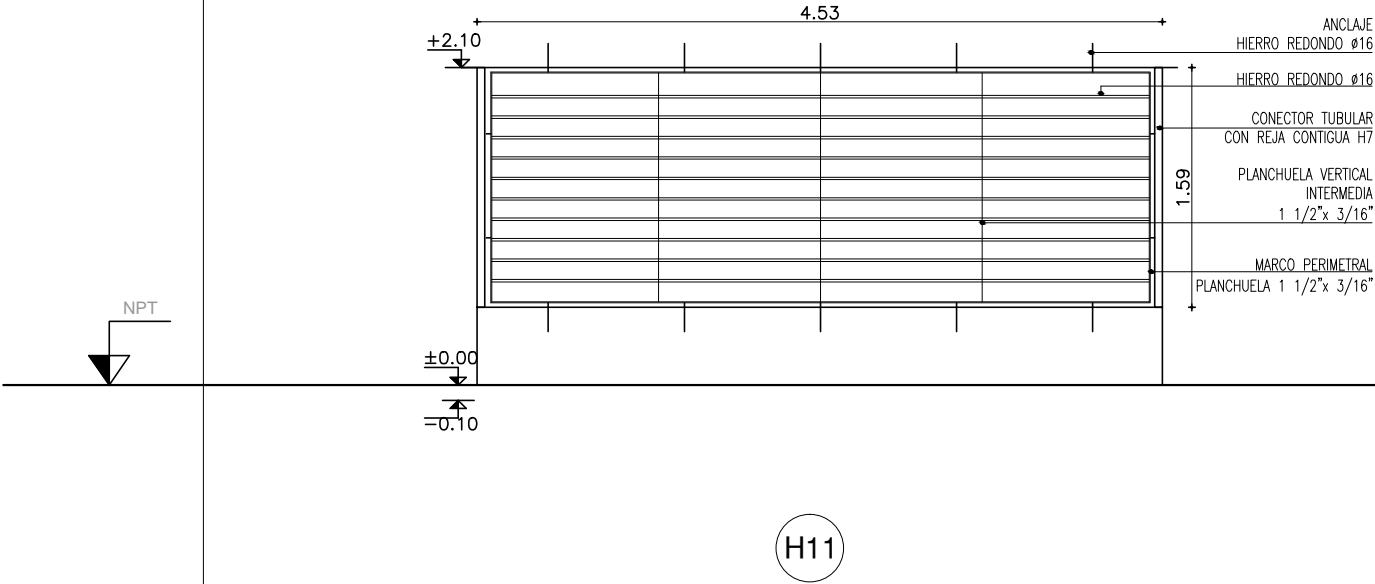



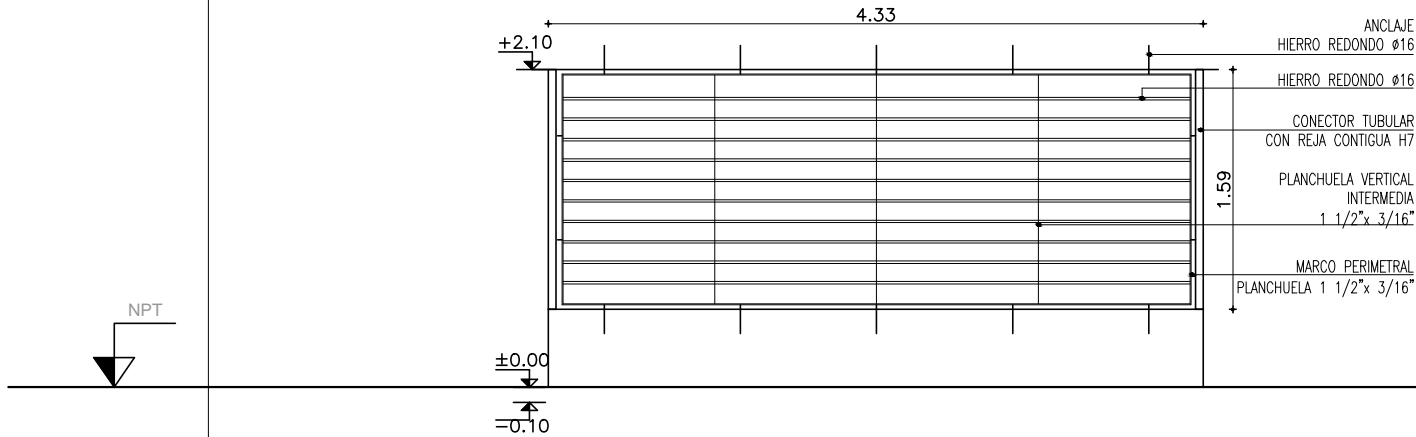



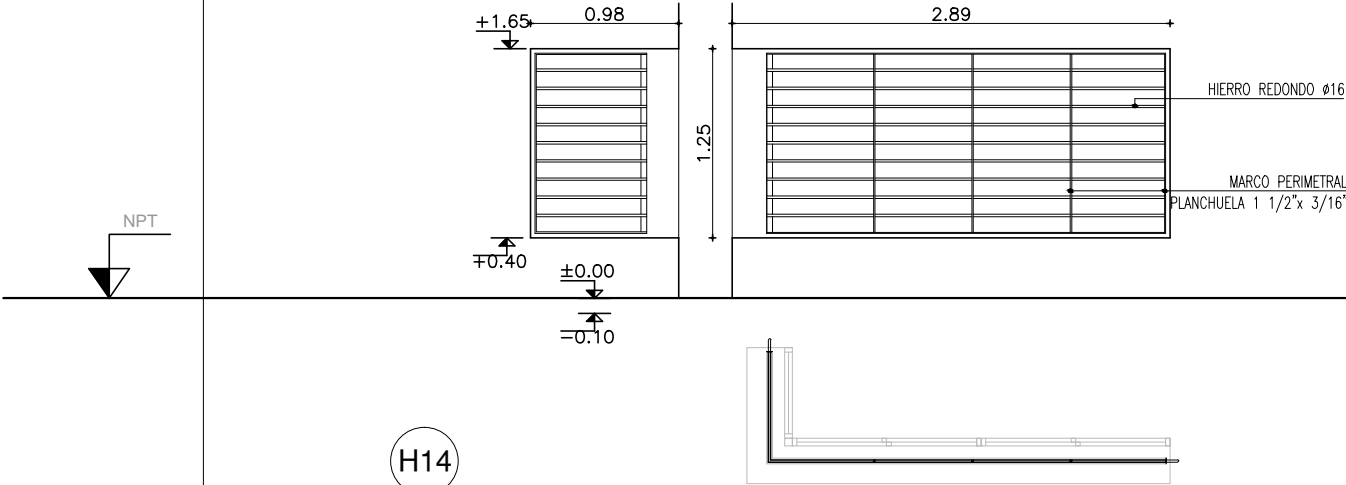
		I. N. A. U. Departamento de Arquitectura		DIRECCION: Avenida URUGUAY ENTRE ARTIGAS Y SALTO		SERVICIO: CADI y CED CIUDAD DEL PLATA, SAN JOSÉ			
OBSERVACIONES: MODALIDAD SISTEMA "LLAVE EN MANO"		ARCHIVO: PLANILLA DE HERRERIA		ARQUITECTO: M. BORGESI G. VENOSA		ATTE. ARQ.: K. LASSO P. GEROLAMI		TEC. ELECTRICISTA: ARIEL BURMIDIO	
FECHA: MAY-2018		ESCALA: 1/50		LAMINA Nº: L43					
									
									


			
DIRECCION: Avenida URUGUAY ENTRE ARTIGAS Y SALTO	SERVICIO: Departamento de Arquitectura CAPI y CED CIUDAD DEL PLATA, SAN JOSÉ	<div></div>	
ARQUITECTO: M. BORGESI G. VENOSA	AYTE. ARQ.: K. LASSO P. GEROLAMI	<div>H09</div>	
TEC. SANITARIO: HÉCTOR AGUIRRE	TEC. ELECTRICISTA: ARIEL BURBUDAD		
OBSERVACIONES: MODALIDAD SISTEMA "LLAVE EN MANO"		TIPO : REJA FIJA	
		CANTIDAD : 2	
		UBICACION : LOCALES: 01, 11 -SALAS DE NIÑOS	
		MARCO : PLANCHUELA 1 1/2"x 3/16"	
		HOJA :	ESTRUCTURA -
			ENCHAPADO VARILLAS HORIZONTALES Ø16 CADA 12 cm
			TERMINACION 2 MANOS ANTIÓXIDO Y TRES MANOS (MIN) ESMALTE SATINADO COLOR TIPO GRIS GRAFITO
		HERRAJES Y ACCE - SORIOS	MOVIMIENTO -
			ACCION -
			CIERRE -
			RETEN ZOCALO -
		TERMINACION : 2 MANOS ANTIÓXIDO Y TRES MANOS (MIN) ESMALTE SATINADO COLOR TIPO GRIS GRAFITO	
		VIDRIO : -	
		OBSERVACIONES : AMURE CON PERNOS Ø16 SOLDADO A PLANCHUELA O ÁNGULO 3 PLANCHUELAS VERTICALES 1 1/2"x 3/16"	
		NOTA : TODAS LAS MEDIDAS , CANTIDADES, MANIOBRA, DETALLES Y PROCESOS CONSTRUCTIVOS SE RECTIFICARÁN EN OBRA	
FECHA: MAY-2018		ESCALA: 1/50	L44
			LAMINA Nº:

					
DIRECCION: Avenida URUGUAY ENTRE ARTIGAS Y SALTO		SERVICIO: Departamento de Arquitectura CAP y CED CIUDAD DEL PLATA, SAN JOSE			
OBSERVACIONES: MODALIDAD SISTEMA "LLAVE EN MANO"		ARCHIVO: PLANILLA DE HERRERIA		ARQUITECTO: M. BORGESI G. VENOSA TEC. SANITARIO: HECTOR AGUIRRE AYTE. ARQ.: K. LASSO P. GEROLAMI TEC. ELECTRICISTA: ARIEL BURBUDAD	
FECHA: MAY-2018		ESCALA: 1/50		LAMINA Nº: L45	
					
		H10		H13	
TIPO :		REJA FIJA		REJA FIJA	
CANTIDAD :		1		4	
UBICACION :		LOCAL: 04 - SALA DE NIÑOS		LOCALES: 17 - SALA TECNICOS; 22 - DIRECCIÓN; 23 - ADMINISTRACIÓN	
MARCO :		PLANCHUELA 1 1/2"x 3/16"		PLANCHUELA 1 1/2"x 3/16"	
HOJA :		ESTRUCTURA	-	-	
		ENCHAPADO	VARILLAS HORIZONTALES Ø16 CADA 12 cm	VARILLAS HORIZONTALES Ø16 CADA 12 cm	
		TERMINACION	2 MANOS ANTIÓXIDO Y TRES MANOS (MIN) ESMALTE SATINADO COLOR TIPO GRIS GRAFITO	2 MANOS ANTIÓXIDO Y TRES MANOS (MIN) ESMALTE SATINADO COLOR TIPO GRIS GRAFITO	
HERRAJES Y ACCE - SORIOS		MOVIMIENTO	-	-	
		ACCION	-	-	
		CIERRE	-	-	
		RETEN ZOCALO	-	-	
TERMINACION :		2 MANOS ANTIÓXIDO Y TRES MANOS (MIN) ESMALTE SATINADO COLOR TIPO GRIS GRAFITO		2 MANOS ANTIÓXIDO Y TRES MANOS (MIN) ESMALTE SATINADO COLOR TIPO GRIS GRAFITO	
VIDRIO :		-		-	
OBSERVACIONES :		AMURE CON PERNOS Ø16 SOLDADO A PLANCHUELA O ÁNGULO PLANCHUELA VERTICAL 1 1/2"x 3/16"		AMURE CON PERNOS Ø16 SOLDADO A PLANCHUELA O ÁNGULO PLANCHUELA VERTICAL 1 1/2"x 3/16"	
NOTA :		TODAS LAS MEDIDAS , CANTIDADES, MANIOBRA, DETALLES Y PROCESOS CONSTRUCTIVOS SE RECTIFICARÁN EN OBRA			


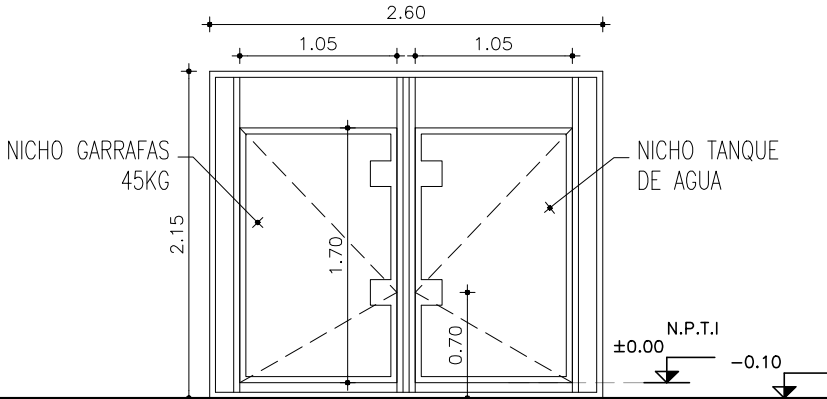
			
DIRECCION: Avenida URUGUAY ENTRE ARTIGAS Y SALTO	SERVICIO: Departamento de Arquitectura CAPly CED CIUDAD DEL PLATA, SAN JOSE	TIPO : REJA FIJA	
		CANTIDAD : 1	
OBSERVACIONES: MODALIDAD SISTEMA "LLAVE EN MANO"	ARCHIVO: PLANILLA DE HERRERÍA	UBICACION : LOCAL: 07 - SALA DE NIÑOS	
		MARCO : PLANCHUELA 1 1/2"x 3/16"	
ARQUITECTO: M. BORGESI G. VENOSA AYTE. ARQ.: K. LASSO P. GEROLAMI TEC. SANITARIO: HÉCTOR AGUIRRE TEC. ELECTRICISTA: ARIEL BURBUDAD	HOJA :	ESTRUCTURA	-
		ENCHAPADO	VARILLAS HORIZONTALES Ø16 CADA 12 cm
HERRAJES Y ACCE - SORIOS	MOVIMIENTO	TERMINACION	2 MANOS ANTIÓXIDO Y TRES MANOS (MIN) ESMALTE SATINADO COLOR TIPO GRIS GRAFITO
		ACCION	-
TERMINACION : 2 MANOS ANTIÓXIDO Y TRES MANOS (MIN) ESMALTE SATINADO COLOR TIPO GRIS GRAFITO	CIERRE	RETEN ZOCALO	-
		VIDRIO :	-
FECHA: MAY-2018	ESCALA: 1/50 L46	OBSERVACIONES : AMURE CON PERNOS Ø16 SOLDADO A PLANCHUELA O ÁNGULO 3 PLANCHUELAS VERTICALES 1 1/2"x 3/16"	
		NOTA : TODAS LAS MEDIDAS , CANTIDADES, MANIOBRA, DETALLES Y PROCESOS CONSTRUCTIVOS SE RECTIFICARÁN EN OBRA	

<div></div>			
DIRECCION: Avenida URUGUAY ENTRE ARTIGAS Y SALTO	SERVICIO: Departamento de Arquitectura CAP y CED CIUDAD DEL PLATA, SAN JOSE	<div></div>	
		<div>H12</div>	
TIPO :		REJA FIJA	
CANTIDAD :		1	
UBICACION :		LOCAL: 17 - SALA DE TECNICOS	
MARCO :		PLANCHUELA 1 1/2"x 3/16"	
HOJA :	ESTRUCTURA	-	
	ENCHAPADO	VARILLAS HORIZONTALES Ø16 CADA12 cm	
	TERMINACION	2 MANOS ANTIÓXIDO Y TRES MANOS (MIN) ESMALTE SATINADO COLOR TIPO GRIS GRAFITO	
HERRAJES Y ACCE - SORIOS	MOVIMIENTO	-	
	ACCION	-	
	CIERRE	-	
	RETEN ZOCALO	-	
TERMINACION :		2 MANOS ANTIÓXIDO Y TRES MANOS (MIN) ESMALTE SATINADO COLOR TIPO GRIS GRAFITO	
VIDRIO :		-	
OBSERVACIONES :		AMURE CON PERNOS Ø16 SOLDADO A PLANCHUELA O ÁNGULO 3 PLANCHUELAS VERTICALES 1 1/2"x 3/16"	
NOTA :		TODAS LAS MEDIDAS , CANTIDADES, MANIOBRA, DETALLES Y PROCESOS CONSTRUCTIVOS SE RECTIFICARÁN EN OBRA	


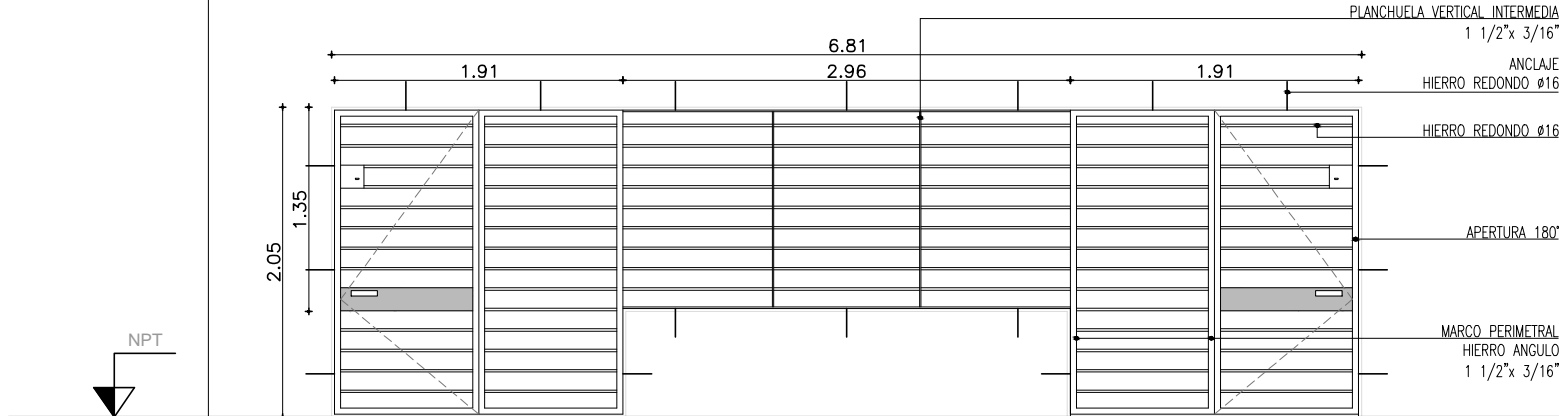
			
DIRECCION:	I. N. A. U. Departamento de Arquitectura CAPI y CED CIUDAD DEL PLATA, SAN JOSE	ARQUITECTO:	M. BORGESI G. VENOSA
SERVICIO:		AYTE. ARQ.:	K. LASSO P. GEROLAMI
		PLANO DE:	PLANILLA DE HERRERÍA
		ARCHIVO:	
		OBSERVACIONES:	MODALIDAD SISTEMA "LLAVE EN MANO"
		FECHA:	MAY-2018
		ESCALA:	1/50
		LAMINA Nº:	L48
		TIPO :	REJA FIJA
		CANTIDAD :	1
		UBICACION :	LOCAL: 18 - SALA DE ENTREVISTAS
		MARCO :	PLANCHUELA 1 1/2"x 3/16"
		HOJA :	<div>ESTRUCTURA</div> <div>ENCHAPADO</div> <div>TERMINACION</div>
			-
			VARILLAS HORIZONTALES Ø16 CADA 12 cm
			2 MANOS ANTIÓXIDO Y TRES MANOS (MIN) ESMALTE SATINADO COLOR TIPO GRIS GRAFITO
		HERRAJES Y ACCE - SORIOS	<div>MOVIMIENTO</div> <div>ACCION</div> <div>CIERRE</div> <div>RETEN ZOCALO</div>
			-
			-
			-
			-
		TERMINACION :	2 MANOS ANTIÓXIDO Y TRES MANOS (MIN) ESMALTE SATINADO COLOR TIPO GRIS GRAFITO
		VIDRIO :	-
		OBSERVACIONES :	AMURE CON PERNOS Ø16 SOLDADO A PLANCHUELA O ÁNGULO 3 PLANCHUELAS VERTICALES 1 1/2"x 3/16"
		NOTA :	TODAS LAS MEDIDAS , CANTIDADES, MANIOBRA, DETALLES Y PROCESOS CONSTRUCTIVOS SE RECTIFICARÁN EN OBRA

			
DIRECCION: Avenida URUGUAY ENTRE ARTIGAS Y SALTO	SERVICIO: Departamento de Arquitectura CAP y CED CIUDAD DEL PLATA, SAN JOSE		
ARQUITECTO: M. BORGESI G. VENOSA	AYTE. ARQ.: K. LASSO P. GEROLAMI	TEC. SANITARIO: HÉCTOR AGUIRRE	
OBSERVACIONES: MODALIDAD SISTEMA "LLAVE EN MANO"	PLANO DE: PLANILLA DE HERRERÍA	ARCHIVO:	
FECHA: MAY-2018	ESCALA: 1/50	L49	LÁMINA Nº:

--	--	

						
DIRECCION: Avenida URUGUAY ENTRE ARTIGAS Y SALTO	SERVICIO: Departamento de Arquitectura CAPI y CED CIUDAD DEL PLATA, SAN JOSE	<div>H16</div>				
OBSERVACIONES: MODALIDAD SISTEMA "LLAVE EN MANO"	ARCHIVO:	PLANILLA DE HERRERIA	ARQUITECTO:	TIPO :		
	AYTE. ARQ.:		TEC. SANITARIO:	BASTIDOR PARA SOPORTE DE LISTONES + HOJAS BATIENTES		
	K. LASSO P. GEROLAMI	TEC. ELECTRICISTA: ARIEL BURMADO	M. BORGES I. G. VENOSA	CANTIDAD :		
				1		
				UBICACION :		
				NICO PARA GARRAFAS Y TANQUE		
					MARCO :	
					TUBULAR 40x40mm	
					HOJA :	
					ESTRUCTURA	TUBULAR 40x40mm
					ENCHAPADO	-
					TERMINACION	TRES MANOS (MIN) ESMALTE SATINADO COLOR GRIS GRAFITO
TAPACANTOS					-	
HERRAJES Y ACCE - SORIOS						
				MOVIMIENTO	3 POMELAS POR CADA HOJA	
				ACCION	MANIJA AVIÓN	
				CIERRE	CERROJO DE SEGURIDAD TIPO STAR (DOS POR CADA HOJA)	
				RETEN ZOCALO	-	
TERMINACION :			2 MANOS ANTIÓXIDO Y TRES MANOS (MIN) ESMALTE SATINADO COLOR TIPO GRIS GRAFITO			
VIDRIO :			-			
OBSERVACIONES :			AMURE CON PERNOS Ø16 SOLDADO A ESTRUCTURA COMBINA CON C07			
NOTA :			TODAS LAS MEDIDAS , CANTIDADES, MANIOBRA, DETALLES Y PROCESOS CONSTRUCTIVOS SE RECTIFICARÁN EN OBRA			

DIRECCION: Avenida URUGUAY ENTRE ARTIGAS Y SALTO		SERVICIO: CAPI y CED CIUDAD DEL PLATA, SAN JOSE		Departamento de Arquitectura	
OBSERVACIONES: MODALIDAD SISTEMA "LLAVE EN MANO"		ARCHIVO: PLANILLA DE HERRERIA		PLANO DE: PLANILLA DE HERRERIA	
ARQUITECTO: M. BORGES I. G. VENOSA		AYTE. ARO.: K. LASSO P. GEROLAMI		TEC. SANITARIO: HECTOR AGUIRRE	
FECHA: MAY-2018		ESCALA: 1/50		LAMINA Nº: L51	
TIPO :		PORTON BATIENTE		REJA FIJA	
CANTIDAD :		1		1	
UBICACION :		LOCAL: 25 - COCINA		LOCAL: 25 - COCINA	
MARCO :		HIERRO ANGULO 1 1/2"x 3/16"		PLANCHUELA 1 1/2"x 3/16"	
HOJA :		ESTRUCTURA	TUBULAR 1 1/2"x 1 1/2"	-	
		ENCHAPADO	VARILLAS HORIZONTALES Ø16 CADA 12 cm	VARILLAS HORIZONTALES Ø16 CADA 12 cm	
		TERMINACION	2 MANOS ANTIÓXIDO Y TRES MANOS (MIN) ESMALTE SATINADO COLOR TIPO GRIS GRAFITO	2 MANOS ANTIÓXIDO Y TRES MANOS (MIN) ESMALTE SATINADO COLOR TIPO GRIS GRAFITO	
HERRAJES Y ACCE - SORIOS		MOVIMIENTO	4 POMELAS DE 1X4"	-	
		ACCION	MANIJA TIPO AVION	-	
		CIERRE	CERRADURA TIPO STAR - 2	-	
		RETEN ZOCALO	SI	-	
TERMINACION :		2 MANOS ANTIÓXIDO Y TRES MANOS (MIN) ESMALTE SATINADO COLOR TIPO GRIS GRAFITO		2 MANOS ANTIÓXIDO Y TRES MANOS (MIN) ESMALTE SATINADO COLOR TIPO GRIS GRAFITO	
VIDRIO :		-		-	
OBSERVACIONES :		AMURE CON PERNOS Ø16 SOLDADO A PLANCHUELA O ÁNGULO		AMURE CON PERNOS Ø16 SOLDADO A PLANCHUELA O ÁNGULO PLANCHUELA VERTICAL 1 1/2"x 3/16"	
NOTA :		TODAS LAS MEDIDAS , CANTIDADES, MANIOBRA, DETALLES Y PROCESOS CONSTRUCTIVOS SE RECTIFICARÁN EN OBRA			

<div></div>						
<div><div>DIRECCION:</div><div>Avenida URUGUAY ENTRE ARTIGAS Y SALTO</div></div>		<div><div>SERVICIO:</div><div>Departamento de Arquitectura</div><div>CAP y CED</div><div>CIUDAD DEL PLATA, SAN JOSÉ</div></div>		<div><div>H19</div></div>		
<div><div>OBSERVACIONES:</div><div>MODALIDAD SISTEMA "LLAVE EN MANO"</div></div>	<div><div>ARQUITECTO:</div><div>M. BORGESI G. VENOSA</div><div>AYTE. ARQ.:</div><div>K. LASSO P. GEROLAMI</div><div>ARCHIVO:</div><div>PLANILLA DE HERRERÍA</div></div>	<div><div>TEC. SANITARIO:</div><div>HÉCTOR AGUIRRE</div></div>		TIPO :		PORTON BATIENTE 180° + PAÑO FIJO
		CANTIDAD :		1		
		UBICACION :		LOCAL: 19 - CIRCULACIÓN		
		MARCO :		HIERRO ANGULO 1 1/2"x 3/16"		
		HOJA :	ESTRUCTURA	TUBULAR 1 1/2"x 1 1/2" + PAÑO FIJO PLANCHUELA 1 1/2"x 3/16"		
			ENCHAPADO	VARILLAS HORIZONTALES Ø16 CADA 12 cm		
			TERMINACION	2 MANOS ANTIÓXIDO Y TRES MANOS (MIN) ESMALTE SATINADO		
			TAPACANTOS	-		
		HERRAJES Y ACCE - SORIOS	MOVIMIENTO	4 POMELAS DE 1X4"		
			ACCION	MANIJA TIPO AVION		
			CIERRE	CERRADURA TIPO STAR - 2		
			RETEN PISO			
		TERMINACION :		2 MANOS ANTIÓXIDO Y TRES MANOS (MIN) ESMALTE SATINADO COLOR TIPO GRIS GRAFITO		
VIDRIO :		-				
OBSERVACIONES :		AMURE CON PERNOS Ø16 SOLDADO A PLANCHUELA O ÁNGULO 2 PLANCHUELAS VERTICALES 1 1/2"x 3/16"				
NOTA :		TODAS LAS MEDIDAS , CANTIDADES, MANIOBRA, DETALLES Y PROCESOS CONSTRUCTIVOS SE RECTIFICARÁN EN OBRA				

		<p>I. N. A. U. Departamento de Arquitectura</p>		<p>SERVICIO: CAP y CED CIUDAD DEL PLATA, SAN JOSÉ</p>		<p>DIRECCION: Avenida URUGUAY ENTRE ARTIGAS Y SALTO</p>	
<p>ARCHITECTO: M. BORGESI G. VENOSA</p>		<p>ATTE. ARQ.: K. LASSO P. GEROLAMI</p>		<p>PLANO DE: PLANILLA DE HERRERÍA</p>		<p>OBSERVACIONES: MODALIDAD SISTEMA "LLAVE EN MANO"</p>	
<p>TEC. SANITARIO: HÉCTOR AGUIRRE</p>		<p>TEC. ELECTRICISTA: ARIEL BURBUDAD</p>		<p>ESCALA: 1/50</p>		<p>FECHA: MAY-2018</p>	
<p>LÁMINA Nº: L53</p>		<p>H20</p>		<p>H21</p>			
TIPO :		REJA FIJA		ESTANTERÍA			
CANTIDAD :		2		1			
UBICACION :		LOCAL: 24 - BAÑO FUNCIONARIOS		LOCAL: 26 - DESPENSA			
MARCO :		PLANCHUELA 1 1/2"x 3/16"		-			
HOJA :	ESTRUCTURA	-		TUBULAR DE HIERRO 40x40 mm			
	ENCHAPADO	VARILLAS HORIZONTALES Ø16 CADA 12 cm		-			
	TERMINACION	2 MANOS ANTIÓXIDO Y TRES MANOS (MIN) ESMALTE SATINADO COLOR TIPO GRIS GRAFITO		2 MANOS ANTIÓXIDO Y TRES MANOS (MIN) ESMALTE SATINADO COLOR TIPO GRIS GRAFITO			
HERRAJES Y ACCE - SORIOS	MOVIMIENTO	-		-			
	ACCION	-		-			
	CIERRE	-		-			
	RETEN ZOCALO	-		-			
TERMINACION :		2 MANOS ANTIÓXIDO Y TRES MANOS (MIN) ESMALTE SATINADO COLOR TIPO GRIS GRAFITO		2 MANOS ANTIÓXIDO Y TRES MANOS (MIN) ESMALTE SATINADO COLOR TIPO GRIS GRAFITO			
VIDRIO :		-		-			
OBSERVACIONES :		AMURE CON PERNOS Ø16 SOLDADO A PLANCHUELA O ÁNGULO		COMBINA CON Eq. 12 EN BANQUINA SE COLOCARÁ HIERRO ANGULO 1"3/4			
NOTA :		TODAS LAS MEDIDAS , CANTIDADES, MANIOBRA, DETALLES Y PROCESOS CONSTRUCTIVOS SE RECTIFICARÁN EN OBRA					

DIRECCION: Avenida URUGUAY ENTRE ARTIGAS Y SALTO	SERVICIO: CAPI y CED CIUDAD DEL PLATA, SAN JOSÉ	I. N. A. U. Departamento de Arquitectura			
		ARQUITECTO: M. BORGESI G. VENOSA	TEC. SANITARIO: HÉCTOR AGUIRRE		
OBSERVACIONES: MODALIDAD SISTEMA "LLAVE EN MANO"	ARCHIVO: PLANILLA DE HERRERÍA	AYTE. ARQ.: K. LASSO P. GEROLAMI	TEC. ELECTRICISTA: ARIEL BURMIDAD		
		TIPO : PORTON BATIENTE DOBLE HOJA			
		CANTIDAD : 2			
		UBICACION : ACCESOS EXTERIORES			
		MARCO : HIERRO ANGULO 1 1/2"x 3/16"			
	HOJA :	ESTRUCTURA	TUBULAR 1 1/2"x1 1/2"		
		ENCHAPADO	MALLA ELECTROSOLDADA DIMENSIONES DE LA TRAMA: 50x75 mm (máx); e=1,9 mm (mín)		
		TERMINACION	2 MANOS ANTIÓXIDO Y TRES MANOS (MIN) ESMALTE SATINADO COLOR TIPO GRIS GRAFITO		
	HERRAJES Y ACCE - SORIOS	MOVIMIENTO	4 POMELAS DE 1X4"		
		ACCION	MANIJA TIPO AVION		
		CIERRE	CERRADURA TIPO STAR		
		RETEN PISO	SI		
		TERMINACION : 2 MANOS ANTIÓXIDO Y TRES MANOS (MIN) ESMALTE SATINADO COLOR TIPO GRIS GRAFITO			
		VIDRIO : -			
FECHA: MAY-2018	ESCALA: 1/50	OBSERVACIONES : AMURE CON PERNOS Ø16 SOLDADO A PLANCHUELA O ÁNGULO DOBLE CHAPA CALIBRE 16 VERTICAL EN HOJA CON CERRADURA			
		NOTA : TODAS LAS MEDIDAS , CANTIDADES, MANIOBRA, DETALLES Y PROCESOS CONSTRUCTIVOS SE RECTIFICARÁN EN OBRA			

I. N. A. U.
Departamento de Arquitectura

SERVICIO:
CAP y CED
CIUDAD DEL PLATA, SAN JOSE

DIRECCION:
Avenida URUGUAY ENTRE ARTIGAS Y SALTO

ARQUITECTO:
M. BORGESI G. VENOSA

ATTE. ARQ.:
K. LASSO | P. GEROLAMI

PLANO DE:
PLANILLA DE HERRERIA

OBSERVACIONES:
MODALIDAD SISTEMA "LLAVE EN MANO"



TEC. SANITARIO:
HÉCTOR AGUIRRE


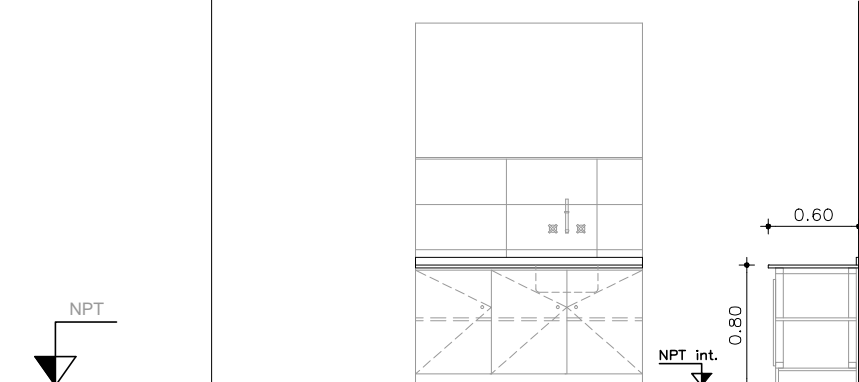
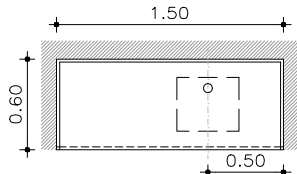
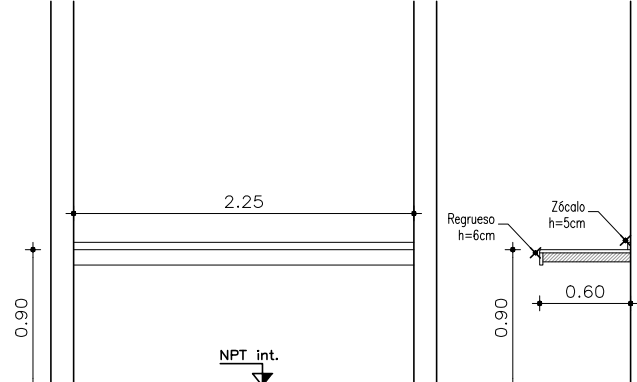
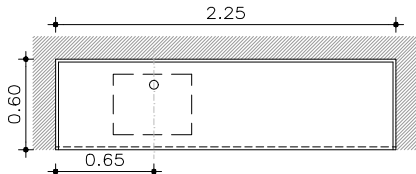
TEC. ELECTRICISTA:
ARIEL BURBUDAD


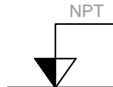
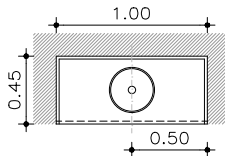
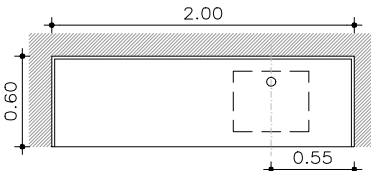
LÁMINA Nº:
L55


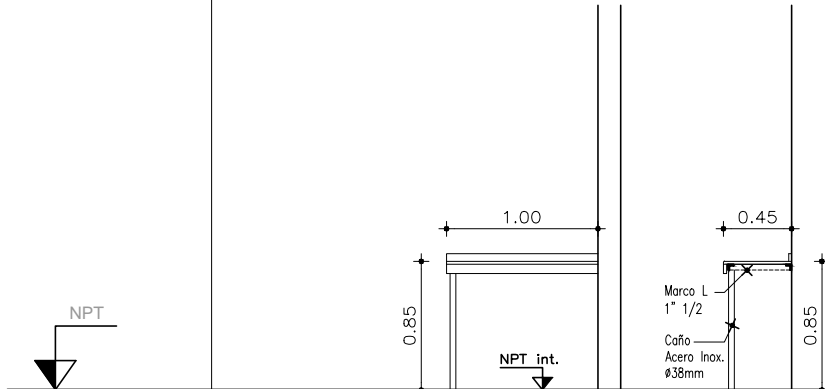
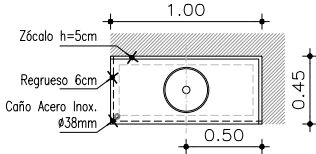
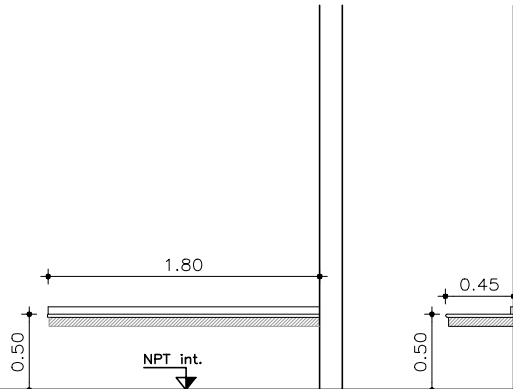
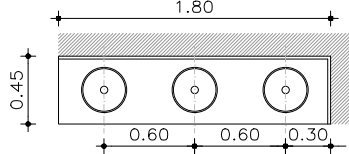
ESCALA:
1/50


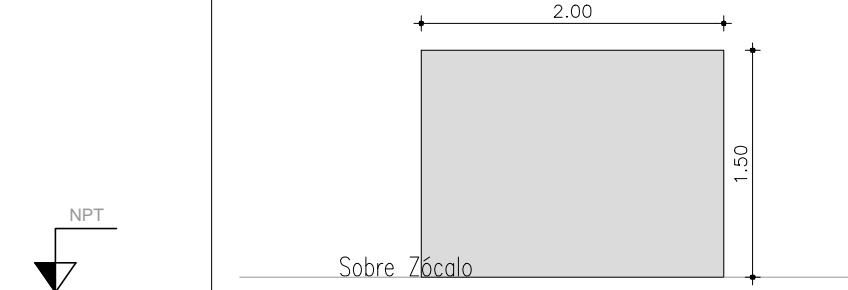
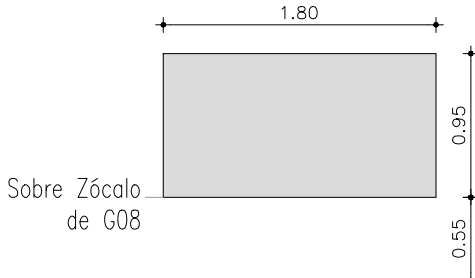
FECHA:
MAY-2018

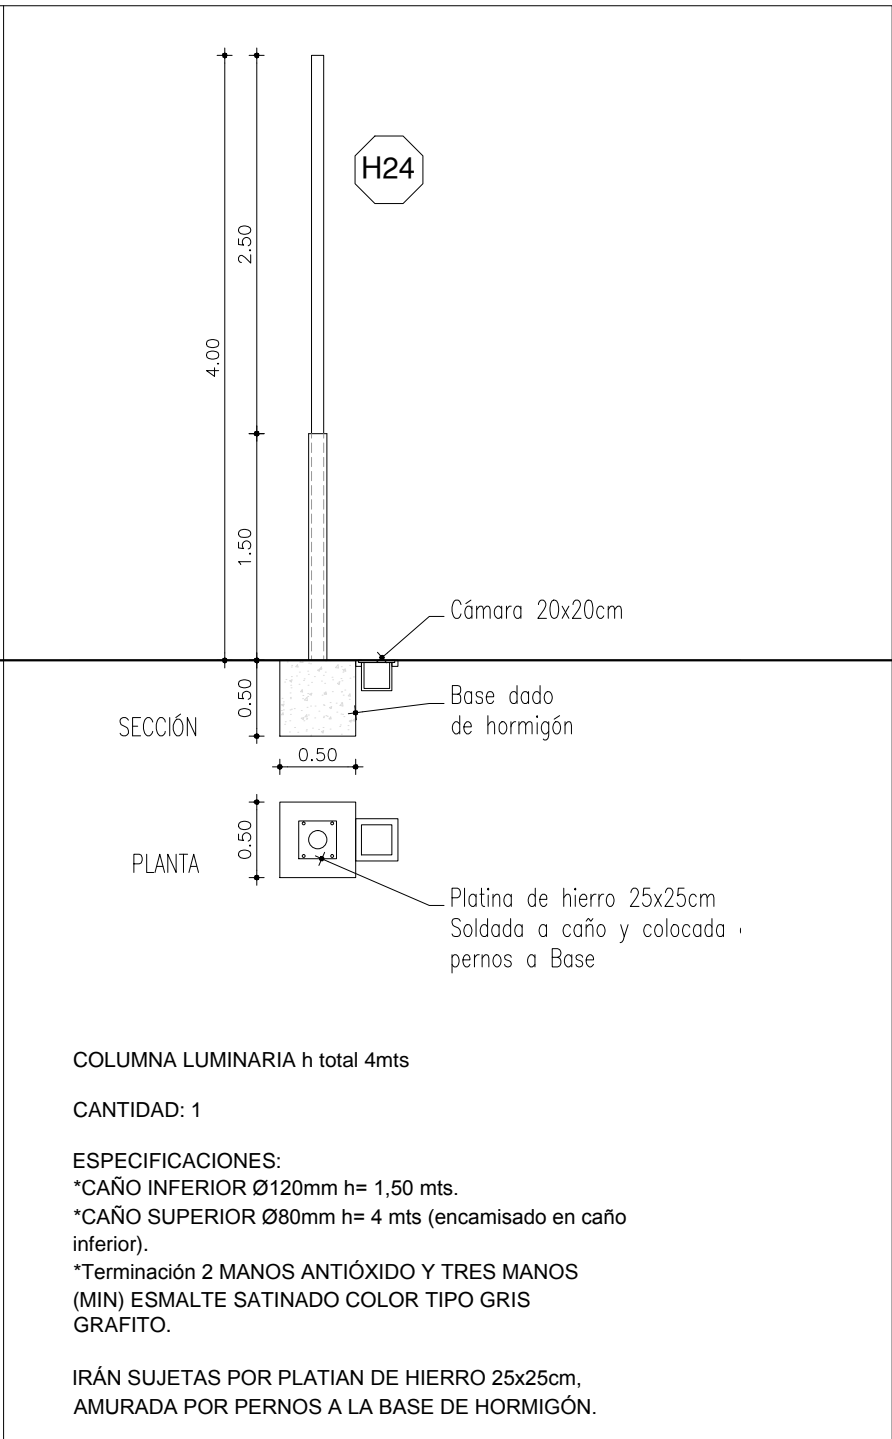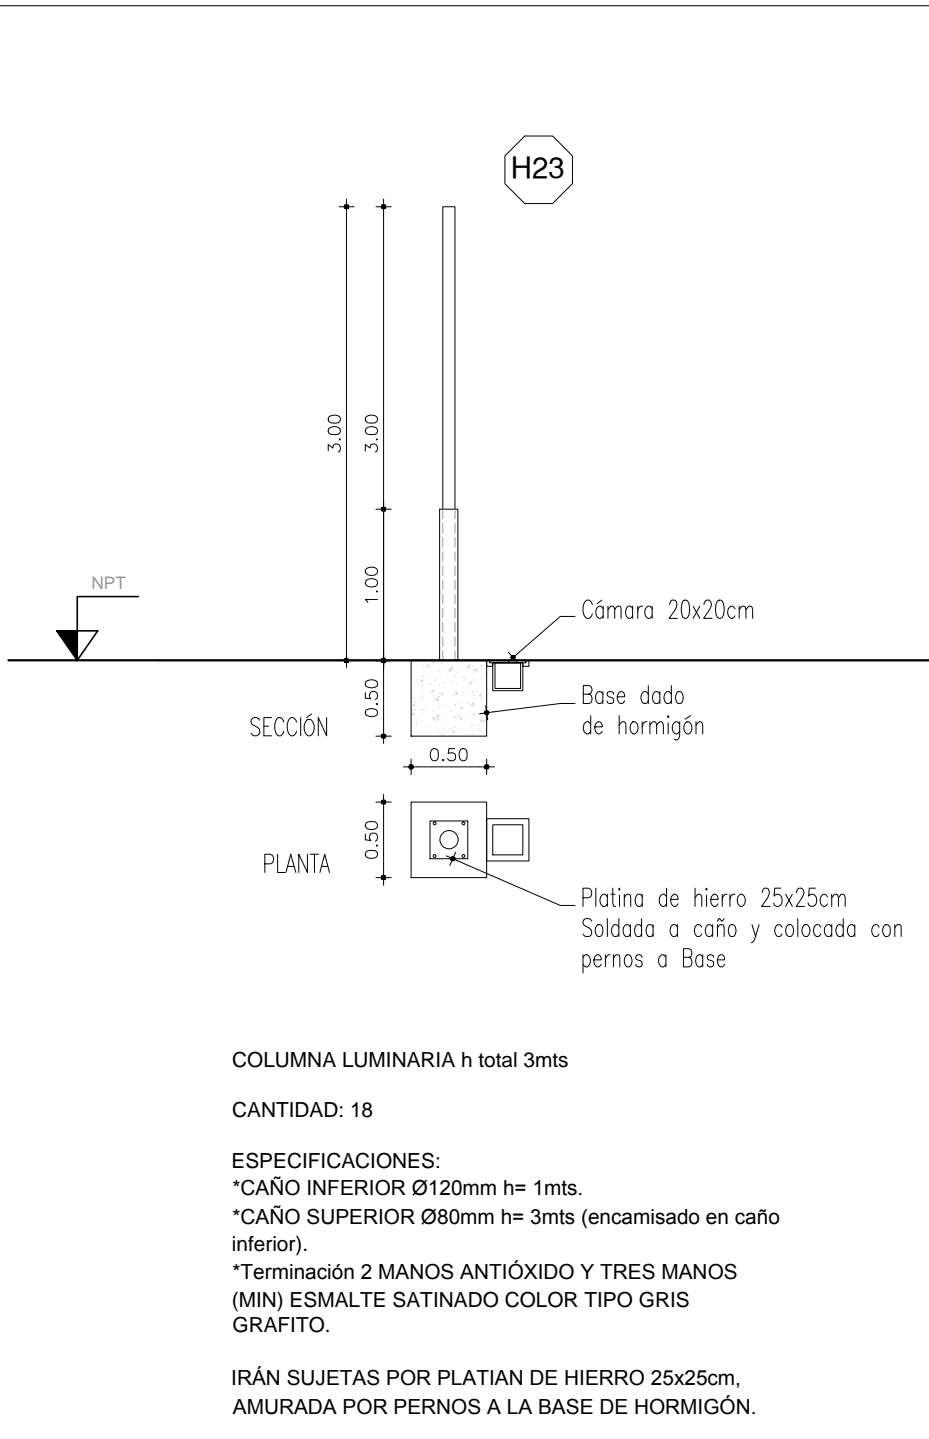
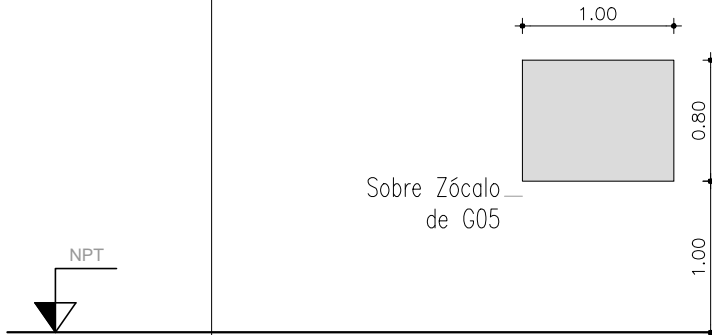
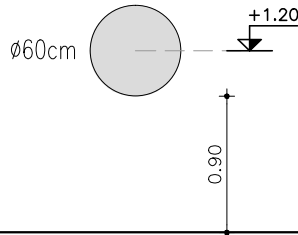



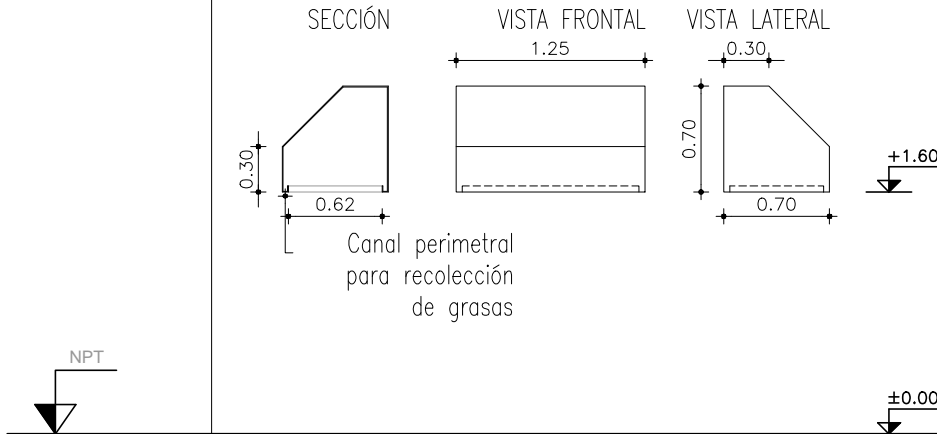
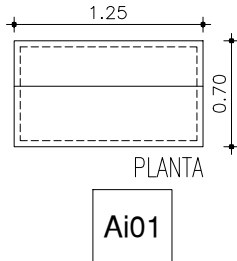
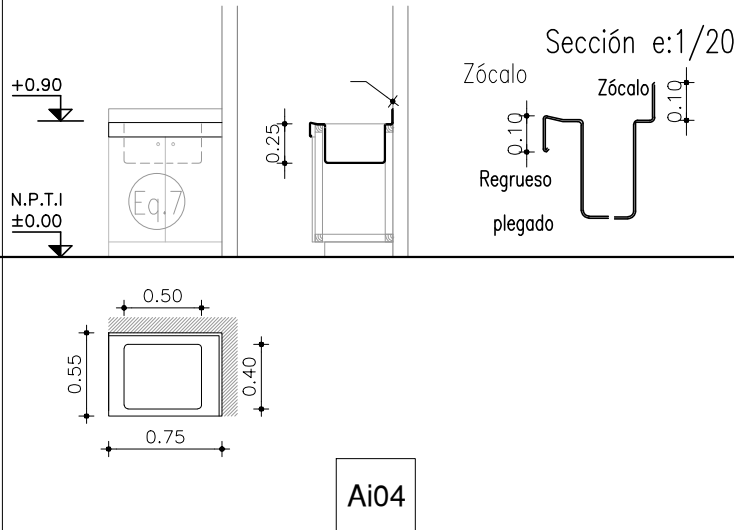
		I. N. A. U. Departamento de Arquitectura		DIRECCION: Avenida URUGUAY ENTRE ARTIGAS Y SALTO		SERVICIO: CAPlyCED CIUDAD DEL PLATA, SAN JOSE		OBSERVACIONES: MODALIDAD SISTEMA "LLAVE EN MANO"		ARCHIVO: PLANILLA DE GRANITO		ARQUITECTO: M. BORGES I. G. VENOSA ATTE. ARQ.: K. LASSO P. GEROLAMI PLANO DE: TEC. ELECTRICISTA: ARIEL BURBUDAD		LÁMINA Nº: L56 ESCALA: 1/50 FECHA: MAY-2018																			
								TIPO: MESADA CON PILETA		TIPO: MESADA CON PILETA		CANTIDAD: 4		CANTIDAD: 1		UBICACION : LOCALES: 04, 07, 08, 11 - AULAS NIÑOS		UBICACION : LOCAL: 20 - LAVADERO		ESPECIFICACIONES: GRANITO GRIS MARA e=2cm BORDE PULIDO ZOCALO h=5cm, en los lados en contacto con muros.		ESPECIFICACIONES: GRANITO GRIS MARA e=2cm, REGRUESO h=8cm, hTotal=10cm BORDE PULIDO ZOCALO h=5cm, en los lados en contacto con muros.		ACCESORIOS: PILETA DE ACERO INOXIDABLE CALIDAD 304 - TIPO JOHNSON DIMENSIONES: 35x40x20		ACCESORIOS: PILETÓN TIPO JOHNSON MODELO G50 DIMENSIONES: 50x40x26		OBSERVACIONES : MESADA COLOCADA SOBRE MUEBLE Eq. 14		OBSERVACIONES : MESADA COLOCADA SOBRE LOSA		NOTA : TODAS LAS MEDIDAS, CANTIDADES, DETALLES Y PROCESOS CONSTRUCTIVOS SE RECTIFICARÁN EN OBRA	

		I. N. A. U. Departamento de Arquitectura		DIRECCION: Avenida URUGUAY ENTRE ARTIGAS Y SALTO	
SERVICIO: CAP y CED CIUDAD DEL PLATA, SAN JOSE		ARQUITECTO: M. BORGES I G. VENOSA ATTE. ARQ.: K. LASSO P. GEROLAMI PLANO DE: PLANILLA DE GRANITO ARCHIVO: OBSERVACIONES: MODALIDAD SISTEMA "LLAVE EN MANO"		TEC. SANITARIO: HECTOR AGUIRRE TEC. ELECTRICISTA: ARIEL BURMIDAD	
FECHA: MAY-2018		ESCALA: 1/50		LAMINA Nº: L57	
					
		G03		G04	
TIPO:		MESADA CON BACHA		MESADA CON PILETA	
CANTIDAD:		2		1	
UBICACION :		LOCALES: 13, 14 - BAÑOS CED		LOCAL: 12 - TISANERÍA	
ESPECIFICACIONES:		GRANITO GRIS MARA e=2cm, REGRUESO h=6cm, hTotal=8cm BORDE PULIDO ZOCALO h=5cm, en los lados en contacto con muros.		GRANITO GRIS MARA e=2cm, REGRUESO h=8cm, hTotal=10cm BORDE TERMINACIÓN BASTÓN ZOCALO h=5cm, en los lados en contacto con muros.	
ACCESORIOS:		PILETA DE ACERO INOXIDABLE CALIDAD 304 Ø 30cm - TIPO JHONSON 25L e= 1.5 mm TERMINACION ESMERILADO		PILETÓN TIPO JOHNSON MODELO G50 DIMENSIONES: 50x40x26	
OBSERVACIONES :		MESADA COLOCADA SOBRE MARCO DE HIERRO ÁNGULO 1" 1/2 TERMINACIÓN ANTIÓXIDO + ESMALTE SATINADO		MESADA COLOCADA SOBRE MUEBLE Eq.13	
NOTA :		TODAS LAS MEDIDAS, CANTIDADES, DETALLES Y PROCESOS CONSTRUCTIVOS SE RECTIFICARÁN EN OBRA			



		I. N. A. U. Departamento de Arquitectura		DIRECCION: Avenida URUGUAY ENTRE ARTIGAS Y SALTO		SERVICIO: CAP y CED CIUDAD DEL PLATA, SAN JOSE		OBSERVACIONES: MODALIDAD SISTEMA "LLAVE EN MANO"		ARCHIVO: PLANILLA DE GRANITO		ARCHITECTO: M. BORGES I G. VENOSA ATTE. ARQ.: K. LASSO P. GEROLAMI TEC. ELECTRICISTA: ARIEL BURMUDAD TEC. SANITARIO: HECTOR AGUIRRE		LAMINA Nº: L58 ESCALA: 1/50 FECHA: MAY-2018	
				G05						G06					
TIPO:		MESADA CON BACHA				MESADA CON BACHA									
CANTIDAD:		1				3									
UBICACION :		LOCAL: 24 - BAÑO FUNCIONARIOS				LOCALES: 02, 05, 09 - BAÑO NIÑOS									
ESPECIFICACIONES:		GRANITO GRIS MARA e=2cm, REGRUESO (en 2 lados) h=6cm, hTotal=8cm BORDE PULIDO ZOCALO h=5cm, en los lados en contacto con muros.				GRANITO GRIS MARA e=2cm BORDE TERMINACION TIPO BASTÓN DOBLE ZOCALO h=5cm, en los lados en contacto con muros.									
ACCESORIOS:		PILETA DE ACERO INOXIDABLE CALIDAD 304 Ø 30cm - TIPO JHONSON 25L e= 1.5 mm TERMINACION ESMERILADO				3 PILETAS DE ACERO INOXIDABLE CALIDAD 304 Ø 30cm - TIPO JHONSON 25L e= 1.5 mm TERMINACION ESMERILADO									
OBSERVACIONES :		MESADA COLOCADA SOBRE ESTRUCTURA DE HIERRO L 1" 1/2 TERMINACIÓN ANTIÓXIDO + ESMALTE SATINADO PIE CAÑO ACERO INOX. Ø 38mm				MESADA COLOCADA SOBRE LOSA									
NOTA :		TODAS LAS MEDIDAS, CANTIDADES, DETALLES Y PROCESOS CONSTRUCTIVOS SE RECTIFICARÁN EN OBRA													


<div></div>					
DIRECCION: Avenida URUGUAY ENTRE ARTIGAS Y SALTO	SERVICIO: CAPI y CED CIUDAD DEL PLATA, SAN JOSE	<div>I. N. A. U. Departamento de Arquitectura</div>			
OBSERVACIONES: MODALIDAD SISTEMA "LLAVE EN MANO"	ARCHIVO: PLANILLA DE ESPEJOS	ARQUITECTO: M. BORGESI G. VENOSA ATTE. ARQ.: K. LASSO P. GEROLAMI PLANO DE: TEC. ELECTRICISTA: ARIEL BURMIDAD	TEC. SANITARIO: HÉCTOR AGUIRRE	<div>E01</div>	<div>E02</div>
FECHA: MAY-2018	ESCALA: 1/50	LAMINA Nº: L59		TIPO:	ESPEJO RECTANGULAR
				CANTIDAD:	5
				UBICACION :	LOCALES 01, 04, 07, 08 y 11 Sala de Niños
				DESCRIPCIÓN:	ESPEJO BORDE PULIDO
				ACCESORIOS:	
				OBSERVACIONES :	
				NOTA :	TODAS LAS MEDIDAS, CANTIDADES, DETALLES Y PROCESOS CONSTRUCTIVOS SE RECTIFICARÁN EN OBRA

							
DIRECCION: Avenida URUGUAY ENTRE ARTIGAS Y SALTO	SERVICIO: CAPI y CED CIUDAD DEL PLATA, SAN JOSE	I. N. A. U. Departamento de Arquitectura					
OBSERVACIONES: MODALIDAD SISTEMA "LLAVE EN MANO"		ARQUITECTO: M. BORGESI G. VENOSA		<div>E03</div>	<div>E04</div>		
		TIPO:				ESPEJO RECTANGULAR	
		CANTIDAD:				3	
		UBICACION :				LOCALES 13,14 Baños CED y 24 Baño Funcionarios CAPI	
		DESCRIPCION:				ESPEJO BORDE PULIDO	
		ACCESORIOS:					
		OBSERVACIONES :					
		NOTA :		TODAS LAS MEDIDAS, CANTIDADES, DETALLES Y PROCESOS CONSTRUCTIVOS SE RECTIFICARÁN EN OBRA			
FECHA: MAY-2018		ESCALA: 1/50		LAMINA Nº: L60			


		I. N. A. U. Departamento de Arquitectura		DIRECCION: Avenida URUGUAY ENTRE ARTIGAS Y SALTO	
SERVICIO: CAP y CED CIUDAD DEL PLATA, SAN JOSÉ		ARQUITECTO: M. BORGESI G. VENOSA AYTE. ARQ.: K. LASSO P. GEROLAMI PLANO DE: PLANILLA DE ACERO INOXIDABLE		OBSERVACIONES: MODALIDAD SISTEMA "LLAVE EN MANO"	
FECHA: MAY-2018		ESCALA: 1/50		LÁMINA Nº: L61	
					
TIPO:		CAMPANA DE COCINA		MESADA CON PILETÓN	
CANTIDAD:		1		3	
UBICACION :		LOCAL 25 Cocina		LOCALES 02, 05 y 09 Baños de Niños	
DESCRIPCIÓN:		CAMPANA EN CHAPA DE ACERO INOXIDABLE PLEGADA Y SOLDADA CALIDAD AISI 304 TERMINACIÓN PULIDA LLEVA PLEGADO INFERIOR PARA RECOGER GRASAS 4x4cm		MESADA EN ACERO INOXIDABLE PLEGADA Y SOLDADA. CALIDAD AISI 304 TERMINACIÓN PULIDA. EL ESPESOR SERÁ EL ADECUADO PARA LAS DIMENSIONES.	
ACCESORIOS:					
OBSERVACIONES :		LLEVA DOS TUBOS Ø 1" DE 4 cms de long. CON TAPÓN ROSCADO PARA DESAGOTE DE CANAL RECOGE GRASAS		COMBINA CON Eq. 7	
NOTA :		TODAS LAS MEDIDAS, CANTIDADES, DETALLES Y PROCESOS CONSTRUCTIVOS SE RECTIFICARÁN EN OBRA			

I. N. A. U. Departamento de Arquitectura		ARQUITECTO:	M. BORGES I.G. VENOSA	TEC. SANITARIO:	HÉCTOR AGUIRRE	LAMINA N°:
SERVICIO: CAPI y CED CIUDAD DEL PLATA, SAN JOSÉ	AYTE. ARQ.:	K. LASSO P. GEROLAMI	TEC. ELECTRICISTA:	ARIEL BURMIDAD	L62	
	PLANO DE:	PLANILLA DE ACERO INOXIDABLE				
	ARCHIVO:	ESCALA:				
DIRECCION:	Avenida URUGUAY ENTRE ARTIGAS Y SALTO	OBSERVACIONES:	MODALIDAD SISTEMA "LLAVE EN MANO"	FECHA:	MAY-2018	

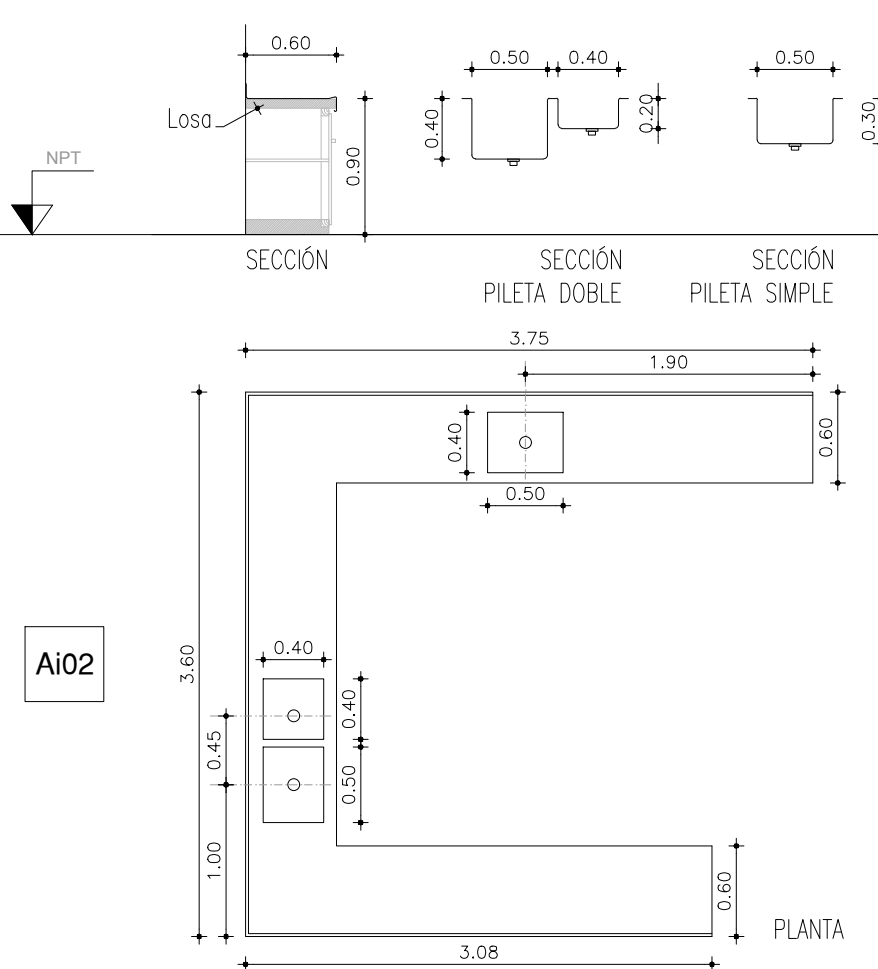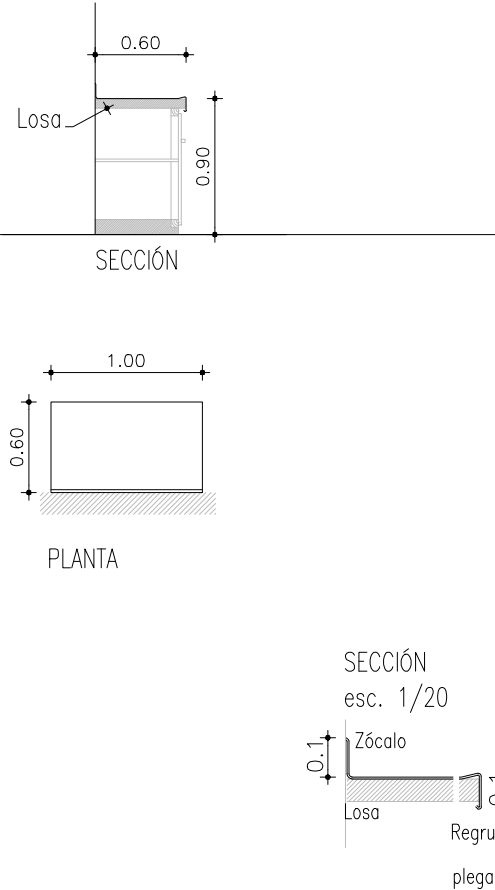
	<p>Ai02</p>	<p>TIPO:</p> <p>CANTIDAD:</p> <p>UBICACION :</p> <p>DESCRIPCIÓN:</p> <p>NOTA :</p>	<p>MESADA DE COCINA</p> <p>1</p> <p>LOCAL 25 Cocina</p> <p>MESADA EN ACERO INOXIDABLE PLEGADA Y SOLDADA. CALIDAD AISI 304 TERMINACIÓN PULIDA. LAS UNIONES DEBERÁN QUEDAR AL MISMO NIVEL QUE LA TERMINACIÓN SUPERIOR. EL ESPESOR SERÁ EL ADECUADO PARA LAS DIMENSIONES. LLEVARÁ ZÓCALO PLEGADO CONTRA MURO Y FRENTE PLEGADO.</p> <p>TODAS LAS MEDIDAS, CANTIDADES, DETALLES Y PROCESOS CONSTRUCTIVOS SE RECTIFICARÁN EN OBRA</p>
	<p>Ai03</p>	<p>TIPO:</p> <p>CANTIDAD:</p> <p>UBICACION :</p> <p>DESCRIPCIÓN:</p> <p>NOTA :</p>	<p>MESADA DE COCINA</p> <p>1</p> <p>LOCAL 25 Cocina</p> <p>MESADA EN ACERO INOXIDABLE PLEGADA Y SOLDADA. CALIDAD AISI 304 TERMINACIÓN PULIDA. LAS UNIONES DEBERÁN QUEDAR AL MISMO NIVEL QUE LA TERMINACIÓN SUPERIOR. EL ESPESOR SERÁ EL ADECUADO PARA LAS DIMENSIONES. LLEVARÁ ZÓCALO PLEGADO CONTRA MURO Y FRENTE PLEGADO.</p> <p>TODAS LAS MEDIDAS, CANTIDADES, DETALLES Y PROCESOS CONSTRUCTIVOS SE RECTIFICARÁN EN OBRA</p>

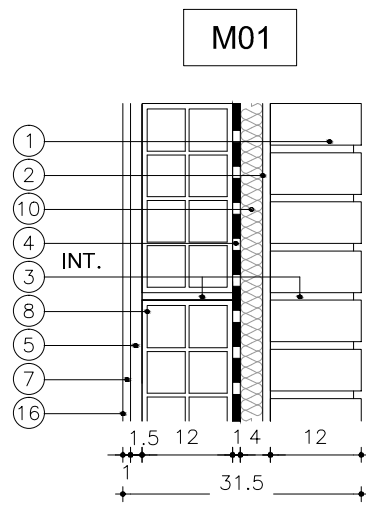


- 1 LADRILLO DE CAMPO.
- 2 CAMARA DE AIRE.
- 3 MORTERO DE ASIENTO.
- 4 AZOTADA DE A Y P CON HIDRÓFUGO.
- 5 REVOQUE GRUESO.
- 7 REVOQUE FINO INTERIOR.
- 8 TICHOLO 12x25x25cm.
- 10 POLIESTIRENO EXPANDIDO EN CÁMARA DE AIRE e=3cm.
- 16 PINTURA PARA INTERIOR, COLOR A DEFINIR.

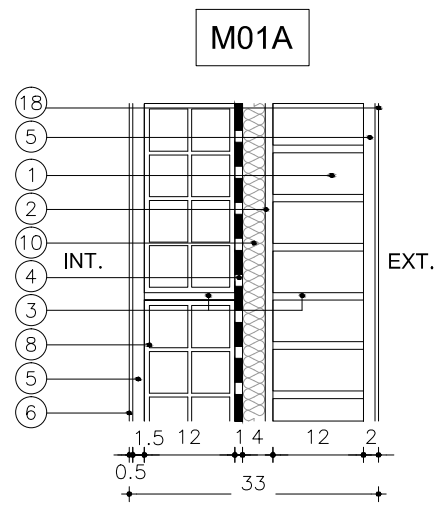


- 1 LADRILLO DE CAMPO.
- 2 CAMARA DE AIRE.
- 3 MORTERO DE ASIENTO.
- 4 AZOTADA DE A Y P CON HIDRÓFUGO TIPO.
- 5 REVOQUE GRUESO.
- 6 REVESTIMIENTO CERÁMICO 60x30cm.
- 8 TICHOLO 12x25x25cm.
- 10 POLIESTIRENO EXPANDIDO EN CÁMARA DE AIRE e=3cm
- 18 PASTILLA CERÁMICA 11x11cm, COLOR A DEFINIR.

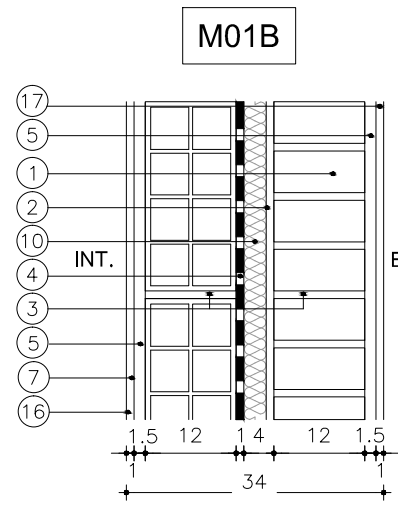


- 1 LADRILLO DE CAMPO.
- 2 CAMARA DE AIRE.
- 3 MORTERO DE ASIENTO.
- 4 AZOTADA DE A Y P CON HIDRÓFUGO.
- 5 REVOQUE GRUESO.
- 7 REVOQUE FINO INTERIOR.
- 8 TICHOLO 12x25x25cm.
- 10 POLIESTIRENO EXPANDIDO EN CÁMARA DE AIRE e=3cm
- 16 PINTURA PARA INTERIOR, COLOR A DEFINIR.
- 17 REVOQUE MONOCAPA, COLOR A DEFINIR.

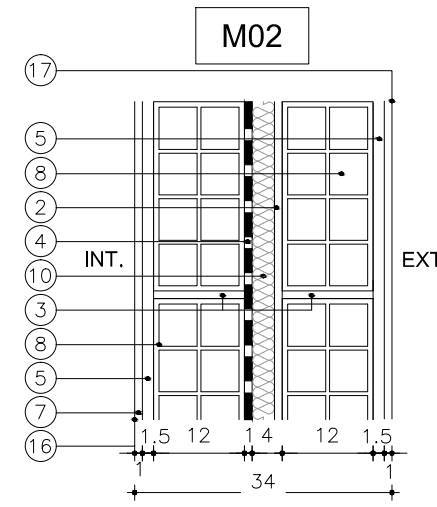


- 2 CAMARA DE AIRE.
- 3 MORTERO DE ASIENTO.
- 4 AZOTADA DE A Y P CON HIDRÓFUGO.
- 5 REVOQUE GRUESO.
- 7 REVOQUE FINO INTERIOR.
- 8 TICHOLO 12x25x25cm.
- 10 POLIESTIRENO EXPANDIDO EN CÁMARA DE AIRE e=3cm
- 16 PINTURA PARA INTERIOR, COLOR A DEFINIR.
- 17 REVOQUE MONOCAPA, COLOR A DEFINIR.

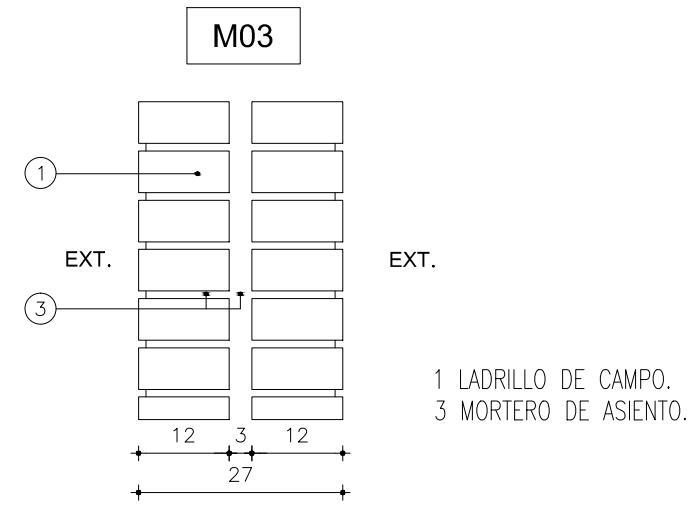


- 1 LADRILLO DE CAMPO.
- 3 MORTERO DE ASIENTO.

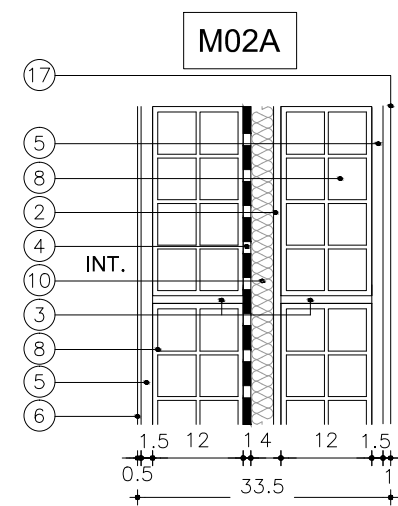

- 2 CAMARA DE AIRE.
- 3 MORTERO DE ASIENTO.
- 4 AZOTADA DE A Y P CON HIDRÓFUGO.
- 5 REVOQUE GRUESO.
- 6 REVESTIMIENTO CERÁMICO 60x30cm.
- 8 TICHOLO 12x25x25cm.
- 10 POLIESTIRENO EXPANDIDO EN CÁMARA DE AIRE e=3cm
- 17 REVOQUE MONOCAPA, COLOR A DEFINIR.

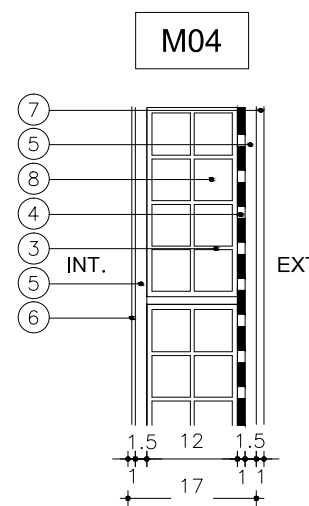


- 3 MORTERO DE ASIENTO.
- 4 AZOTADA DE A Y P CON HIDRÓFUGO.
- 5 REVOQUE GRUESO.
- 6 REVESTIMIENTO CERÁMICO 60x30cm.
- 7 REVOQUE FINO.
- 8 TICHOLO 12x25x25cm.

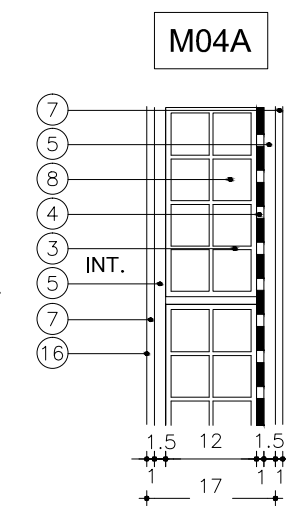


- 3 MORTERO DE ASIENTO.
- 4 AZOTADA DE A Y P CON HIDRÓFUGO.
- 5 REVOQUE GRUESO.
- 7 REVOQUE FINO.
- 8 TICHOLO 12x25x25cm.
- 16 PINTURA PARA INTERIOR, COLOR A DEFINIR.


	I. N. A. U. Departamento de Arquitectura		ARQUITECTO: M. BORGES G. VENOSA		TEC. SANITARIO: HÉCTOR AGUIRRE	LAMINA Nº: L63
			AYTE. ARQ.: K. LASSO P. GEROLAMI		TEC. ELECTRICISTA: ARIEL BURMIDAD	
	SERVICIO: CAPI y CED CIUDAD DEL PLATA, SAN JOSÉ		PLANO DE: PLANILLA DE MUROS			
			ARCHIVO:			ESCALA: 1/10
	DIRECCION: AVENIDA URUGUAY ENTRE SALTO Y ARTIGAS		OBSERVACIONES: MODALIDAD SISTEMA "LLAVE EN MANO"			FECHA: MAY-2018

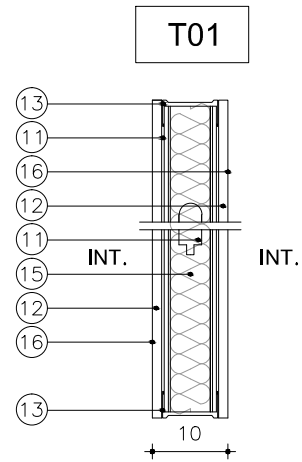


- 11 MONTANTE 69mm
- 12 PLACA DE YESO 12.5mm
- 13 SOLERA 70mm
- 15 LANA DE VIDRIO
- 16 PINTURA PARA INTERIOR, COLOR A DEFINIR.

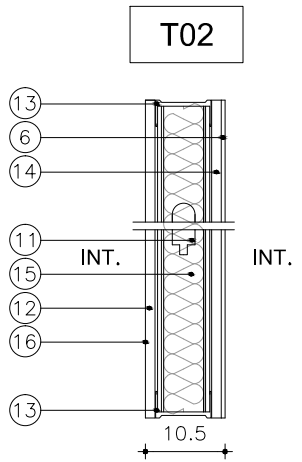


- 6 REVESTIMIENTO CERÁMICO 60x30cm.
- 11 MONTANTE 69mm
- 12 PLACA DE YESO 12.5mm
- 13 SOLERA 70mm
- 14 PLACA DE YESO 12.5mm RESISTENTE LA A HUMEDAD.
- 15 LANA DE VIDRIO
- 16 PINTURA PARA INTERIOR, COLOR A DEFINIR.

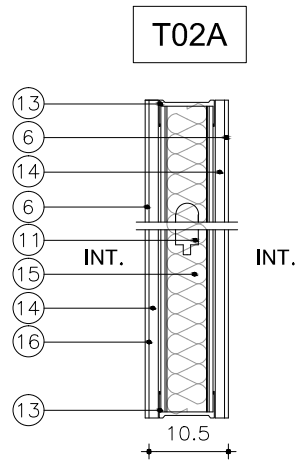


- 6 REVESTIMIENTO CERÁMICO 60x30cm.
- 11 MONTANTE 69mm
- 13 SOLERA 70mm
- 14 PLACA DE YESO 12.5mm RESISTENTE LA A HUMEDAD.
- 15 LANA DE VIDRIO
- 16 PINTURA PARA INTERIOR, COLOR A DEFINIR.

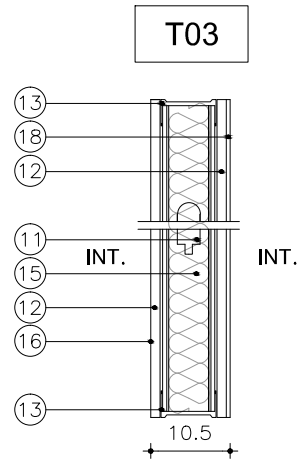

- 11 MONTANTE 69mm
- 12 PLACA DE YESO 12.5mm
- 13 SOLERA 70mm
- 15 LANA DE VIDRIO
- 16 PINTURA PARA INTERIOR, COLOR A DEFINIR.
- 18 PASTILLA CERÁMICA 11x11cm, COLOR A DEFINIR.

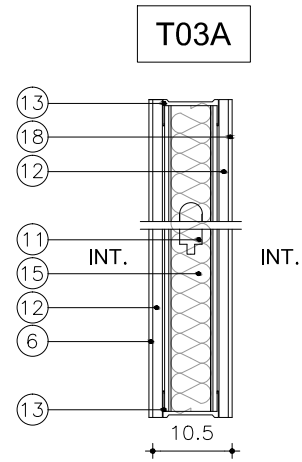

- 6 REVESTIMIENTO CERÁMICO 60x30cm.
- 11 MONTANTE 69mm
- 12 PLACA DE YESO 12.5mm
- 13 SOLERA 70mm
- 15 LANA DE VIDRIO
- 18 PASTILLA CERÁMICA 11x11cm, COLOR A DEFINIR.

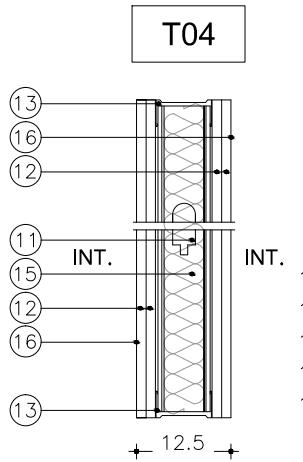

- 11 MONTANTE 69mm
- 12 PLACA DE YESO 12.5mm
- 13 SOLERA 70mm
- 15 LANA DE VIDRIO
- 16 PINTURA PARA INTERIOR, COLOR A DEFINIR.

	<div>I. N. A. U.</div> <div>Departamento de Arquitectura</div>		<div>ARQUITECTO:<div>M. BORGES I G. VENOSA</div></div> <div>TEC. SANITARIO:<div>HÉCTOR AGUIRRE</div></div>		LAMINA Nº: <div>L64</div>
			<div>AYTE. ARQ.:<div>K. LASSO P. GEROLAMI</div></div> <div>TEC. ELECTRICISTA:<div>ARIEL BURMIDAD</div></div>		
	<div>SERVICIO:<div>CAPI y CED</div><div>CIUDAD DEL PLATA, SAN JOSÉ</div></div>		<div>PLANO DE:<div>PLANILLA DE TABIQUES</div></div>		ESCALA: <div>1/10</div>
	<div>DIRECCION:<div>AVENIDA URUGUAY ENTRE SALTO Y ARTIGAS</div></div>		<div>OBSERVACIONES:<div>MODALIDAD SISTEMA "LLAVE EN MANO"</div></div>		

CAPI-CED CIUDAD DEL PLATA					
PLANILLA DE TERMINACIONES					
Nº local	DESTINO	TERMINACIONES			
		PAVIMENTO	MUROS	CIELORRASO	ZÓCALO
CAPI					
-	CAMINO DE ACCESO	Baldosa de Arena y Portland 40x40.	-	-	-
1	SALA NIÑOS	porcelanato WENGUE MATE 15x90, tipo E915029-MADERA	revoque fino enduido, pintura látex superlavable; basamento hmín=150cm pastilla BLANCO SATINADO 11x11cm con insertos de COLOR	Isodec	Idem pavimento
2	BAÑO NIÑOS	cerámica PEI V 33.8x33.8 color a definir	Cerámica rectificada BLANCO SATINADO 30X60 hasta altura 1,50m. ; revoque fino enduido; pintura látex superlavable	placas de yeso resistente a la humedad tipo DURLOCK con moldura perimetral de espuma tipo i-1 de 35x35 mm , pintura cielorrasos	-
3	DEPÓSITO	Porcelanato GRIS 60x60 tipo PORT CITY GRIS MATE	Cerámica rectificada BLANCO SATINADO 30X60 h=2,10m. ; revoque fino enduido; pintura látex superlavable	placas de yeso resistente a la humedad tipo DURLOCK con moldura perimetral de espuma tipo i-1 de 35x35 mm , pintura cielorrasos	-
4	SALA NIÑOS	porcelanato WENGUE MATE 15x90, tipo E915029-MADERA	revoque fino enduido, pintura látex superlavable; basamento hmín=150cm pastilla BLANCO SATINADO 11x11cm con insertos de COLOR	Isodec	Idem pavimento
5	BAÑO NIÑOS	cerámica PEI V 33.8x33.8 color a definir	Cerámica rectificada BLANCO SATINADO 30X60 hasta altura 1,50m. ; revoque fino enduido; pintura látex superlavable	placas de yeso resistente a la humedad tipo DURLOCK con moldura perimetral de espuma tipo i-1 de 35x35 mm , pintura cielorrasos	-
6	BAÑO ACCESIBLE	Porcelanato GRIS 60x60 tipo PORT CITY GRIS MATE	Cerámica rectificada BLANCO SATINADO 30X60 h=2,10m. ; revoque fino enduido; pintura látex superlavable	Colocación de cielorraso de yeso. Pintura	-
7	SALA NIÑOS	porcelanato WENGUE MATE 15x90, tipo E915029-MADERA	revoque fino enduido, pintura látex superlavable; basamento hmín=150cm pastilla BLANCO SATINADO 11x11cm con insertos de COLOR	Isodec	Idem pavimento
8	SALA NIÑOS	porcelanato WENGUE MATE 15x90, tipo E915029-MADERA	revoque fino enduido, pintura látex superlavable; basamento hmín=150cm pastilla BLANCO SATINADO 11x11cm con insertos de COLOR	Isodec	Idem pavimento
9	BAÑO NIÑOS	cerámica PEI V 33.8x33.8 color a definir	Cerámica rectificada BLANCO SATINADO 30X60 hasta altura 1,50m. ; revoque fino enduido; pintura látex superlavable	placas de yeso resistente a la humedad tipo DURLOCK con moldura perimetral de espuma tipo i-1 de 35x35 mm , pintura cielorrasos	-
10	DEPÓSITO	Porcelanato GRIS 60x60 tipo PORT CITY GRIS MATE	Cerámica rectificada BLANCO SATINADO 30X60 h=2,10m. ; revoque fino enduido; pintura látex superlavable	placas de yeso tipo DURLOCK con moldura perimetral de espuma tipo i-1 de 35x35 mm , pintura cielorrasos	-
11	SALA NIÑOS	porcelanato WENGUE MATE 15x90, tipo E915029-MADERA	revoque fino enduido, pintura látex superlavable; basamento hmín=150cm pastilla BLANCO SATINADO 11x11cm con insertos de COLOR	Isodec	Idem pavimento
19	CIRCULACIÓN	Porcelanato GRIS 60x60 tipo PORT CITY GRIS MATE	revoque fino enduido, pintura látex superlavable; en sectores indicados en láminas revestimiento cerámico 11x11 color a definir	Isodec	Idem pavimento
20	LAVADERO	Porcelanato GRIS 60x60 tipo PORT CITY GRIS MATE	Cerámica rectificada BLANCO SATINADO 30X60 h=2,10m. ; revoque fino enduido; pintura látex superlavable	placas de yeso resistente a la humedad tipo DURLOCK con moldura perimetral de espuma tipo i-1 de 35x35 mm , pintura cielorrasos	-
22	DIRECCIÓN	Porcelanato GRIS 60x60 tipo PORT CITY GRIS MATE	revoque fino enduido, pintura látex superlavable	Isodec	Idem pavimento
23	ADMINISTRACIÓN	Porcelanato GRIS 60x60 tipo PORT CITY GRIS MATE	revoque fino enduido, pintura látex superlavable	Isodec	Idem pavimento
24	BAÑO FUNCIONARIOS	Porcelanato GRIS 60x60 tipo PORT CITY GRIS MATE	Cerámica rectificada BLANCO SATINADO 30X60 hasta cielorraso.	Colocación de cielorraso de yeso. Pintura	-
25	COCINA	Porcelanato GRIS 60x60 tipo PORT CITY GRIS MATE	Cerámica rectificada BLANCO SATINADO 30X60 hasta cielorraso.	placas de yeso tipo DURLOCK con moldura perimetral de espuma tipo i-1 de 35x35 mm , pintura cielorrasos	Idem pavimento
26	DESPENSA	Porcelanato GRIS 60x60 tipo PORT CITY GRIS MATE	Cerámica rectificada BLANCO SATINADO 30X60 h=2,10m. ; revoque fino enduido; pintura látex superlavable	placas de yeso tipo DURLOCK con moldura perimetral de espuma tipo i-1 de 35x35 mm , pintura cielorrasos	-
	NICHO PARA GARRAFAS	Porcelanato GRIS 60x60 tipo PORT CITY GRIS MATE	revoque fino, pintura látex superlavable	Isodec	Idem pavimento
CED					
-	ACCESO	Baldosa de Arena y Portland 40x40.	-	-	-
12	TISANERIA	Porcelanato GRIS 60x60 tipo PORT CITY GRIS MATE	Cerámica rectificada BLANCO SATINADO 30X60 h=2,10m. ; revoque fino enduido; pintura látex superlavable	placas de yeso tipo DURLOCK con moldura perimetral de espuma tipo i-1 de 35x35 mm , pintura cielorrasos	Idem pavimento
13	BAÑO	Porcelanato GRIS 60x60 tipo PORT CITY GRIS MATE	Cerámica rectificada BLANCO SATINADO 30X60 h=2,10m. ; revoque fino enduido; pintura látex superlavable	placas de yeso resistente a la humedad tipo DURLOCK con moldura perimetral de espuma tipo i-1 de 35x35 mm , pintura cielorrasos	-
14	BAÑO	Porcelanato GRIS 60x60 tipo PORT CITY GRIS MATE	Cerámica rectificada BLANCO SATINADO 30X60 h=2,10m. ; revoque fino enduido; pintura látex superlavable	placas de yeso resistente a la humedad tipo DURLOCK con moldura perimetral de espuma tipo i-1 de 35x35 mm , pintura cielorrasos	-
15	BAÑO ACCESIBLE	Porcelanato GRIS 60x60 tipo PORT CITY GRIS MATE	Cerámica rectificada BLANCO SATINADO 30X60 h=2,10m. ; revoque fino enduido; pintura látex superlavable	placas de yeso resistente a la humedad tipo DURLOCK con moldura perimetral de espuma tipo i-1 de 35x35 mm , pintura cielorrasos	-
16	CIRCULACIÓN	Porcelanato GRIS 60x60 tipo PORT CITY GRIS MATE	revoque fino enduido, pintura látex superlavable	placas de yeso tipo DURLOCK con moldura perimetral de espuma tipo i-1 de 35x35 mm , pintura cielorrasos	Idem pavimento
17	SALA TÉCNICOS	Porcelanato GRIS 60x60 tipo PORT CITY GRIS MATE	revoque fino enduido, pintura látex superlavable	Isodec	Idem pavimento
18	SALA ENTREVISTAS	Porcelanato GRIS 60x60 tipo PORT CITY GRIS MATE	revoque fino enduido, pintura látex superlavable	Isodec	Idem pavimento
21	SALA ESPERA	Porcelanato GRIS 60x60 tipo PORT CITY GRIS MATE	revoque fino enduido, pintura látex superlavable	Isodec	Idem pavimento
27	ADMINISTRACIÓN	Porcelanato GRIS 60x60 tipo PORT CITY GRIS MATE	revoque fino enduido, pintura látex superlavable	Isodec	Idem pavimento
28	DIRECCIÓN	Porcelanato GRIS 60x60 tipo PORT CITY GRIS MATE	revoque fino enduido, pintura látex superlavable	Isodec	Idem pavimento

- NOTAS:**
- 1) En las narices de escalones exteriores se colocará ángulo "L" de hierro 1" 3/4
 - 2) En todas las aristas vistas en revestimiento se colocará cantonera de aluminio; en revoque se colocará cantonera metálica (interior y exterior).
 - 3) Los encuentros entre revestimiento y revoque se realizarán con U de aluminio colocada como listelo.
 - 4) Todos los materiales, despieces, colores, etc, deberán ser aprobados por la S.O.
 - 5) En cambios de pavimentos se colocará fleje de acero inoxidable de a=25mm.
 - 6) En todas las aberturas se colocarán entrepuertas de madera.