


RELEVAMIENTO

ESC. 1:100

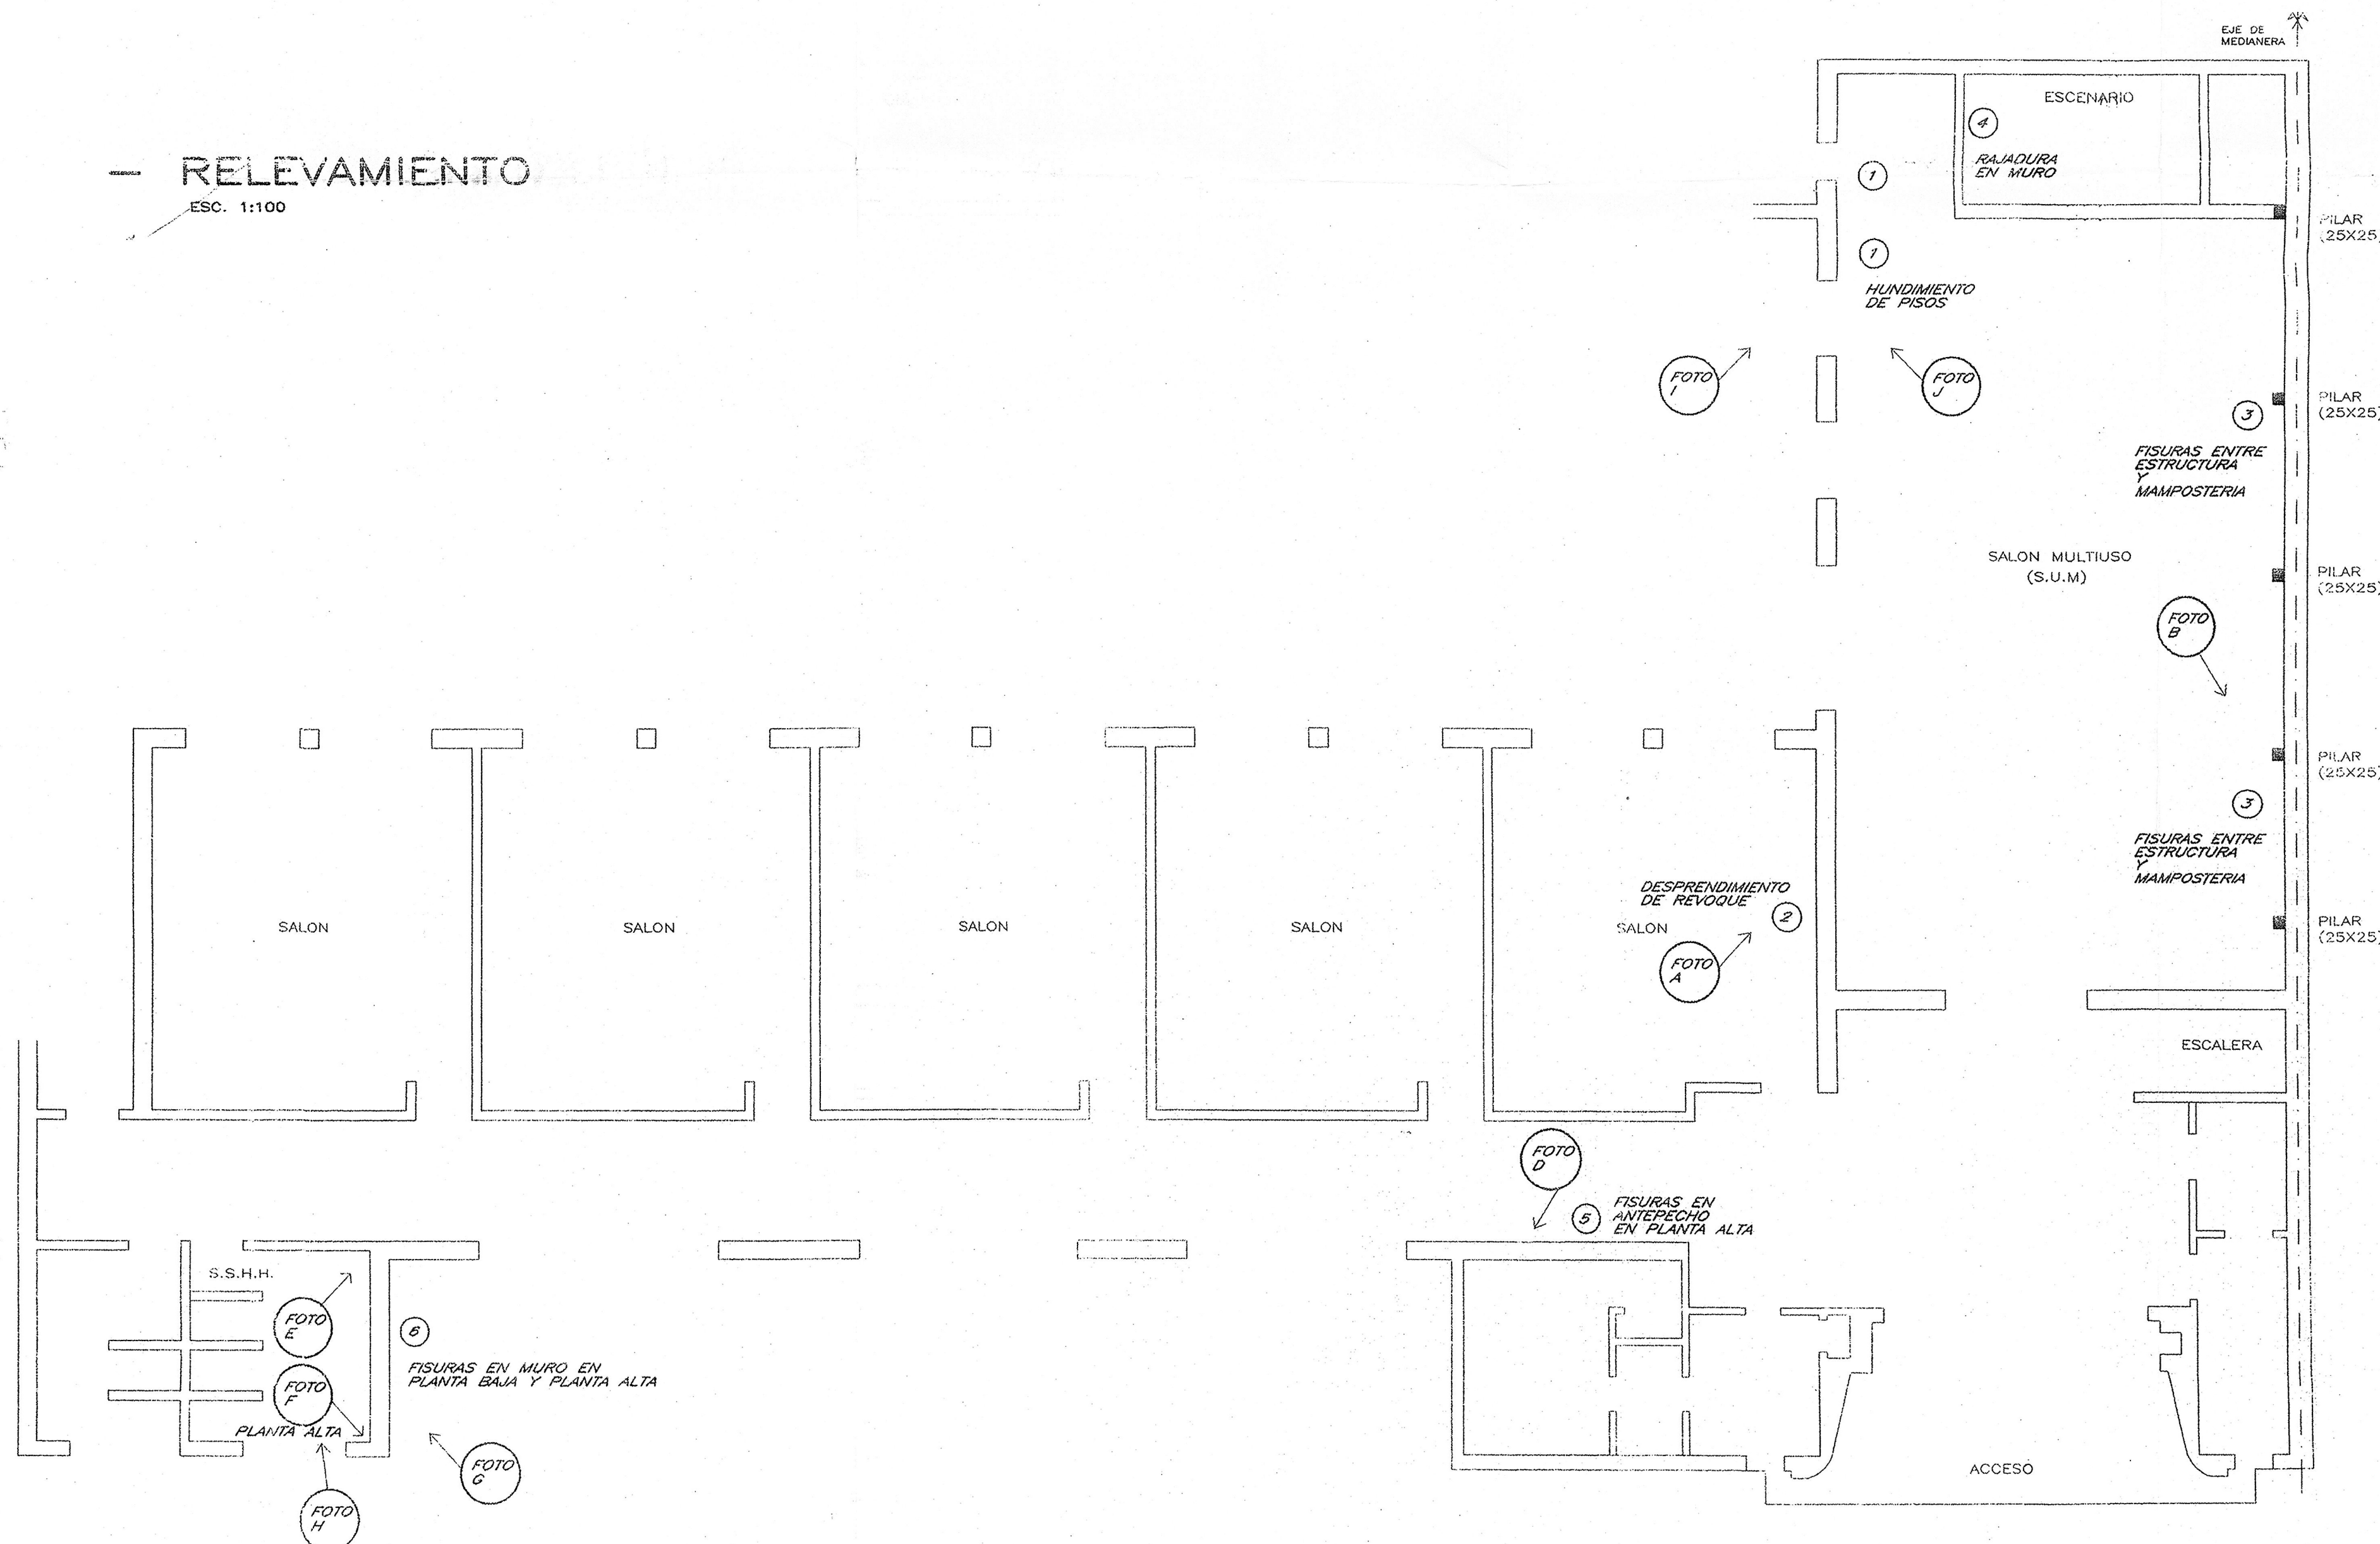

OBRA: ESCUELA 45/171 - MONTEVIDEO

PLANO: RELEVAMIENTO

FECHA: NOVIEMBRE 2002 ESCALA: 1:100

DANIEL RAPEY
INGENIERO CIVIL