
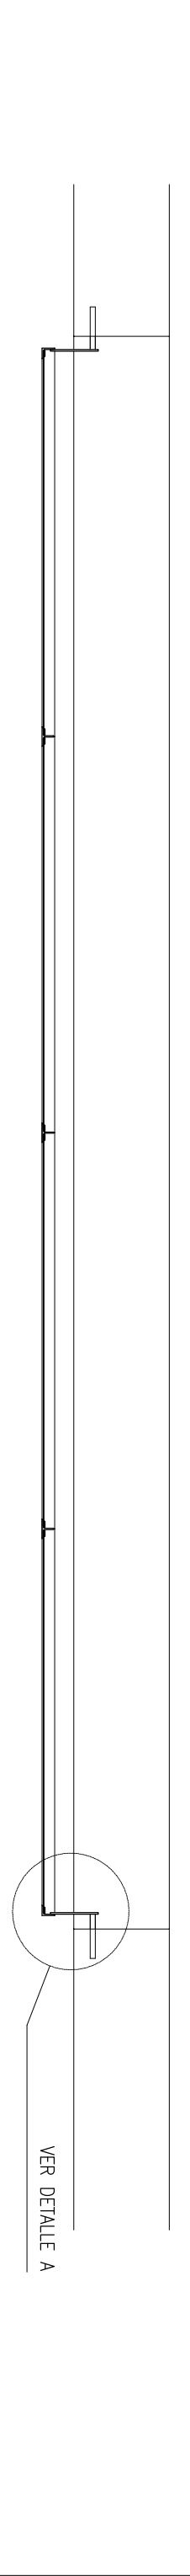
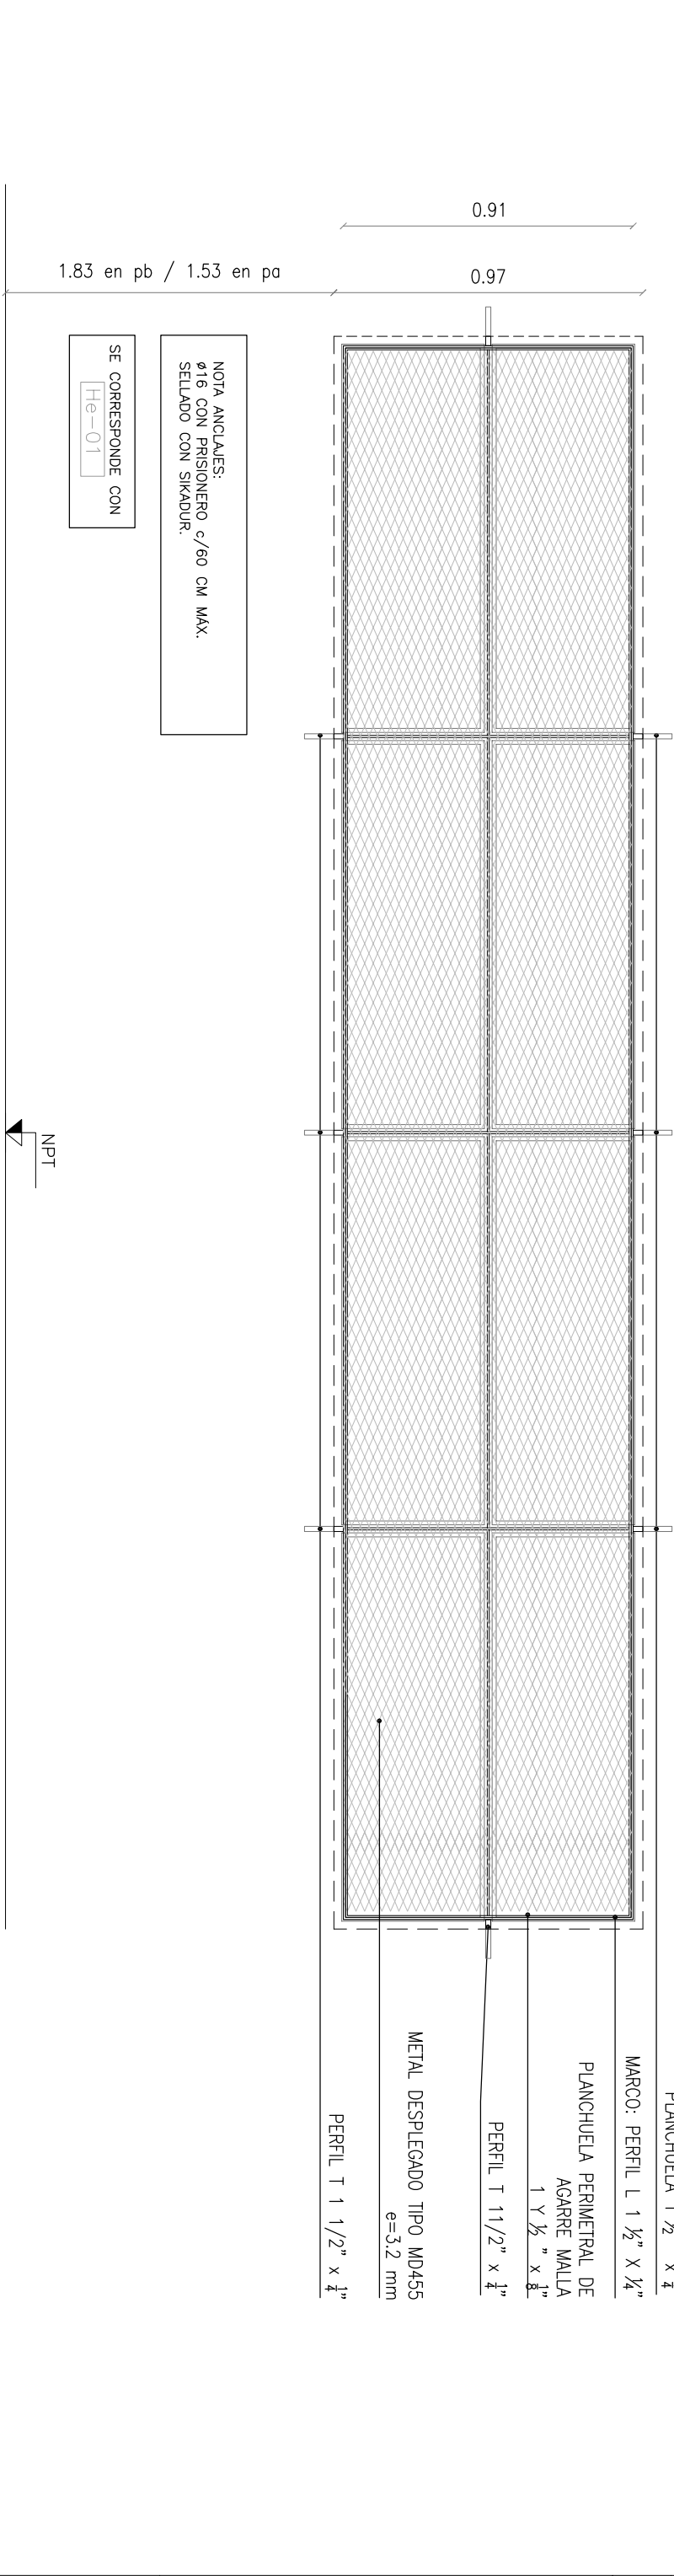


UBICACION : FACHADA CALLE NICARAGUA	ESCALA: 1:20	TIPO H01	CANT. 7
-------------------------------------	-----------------	-------------	------------

DETALLE A ESC. 1/5	DETALLE E PASADOR ESC. 1/5
--------------------	----------------------------

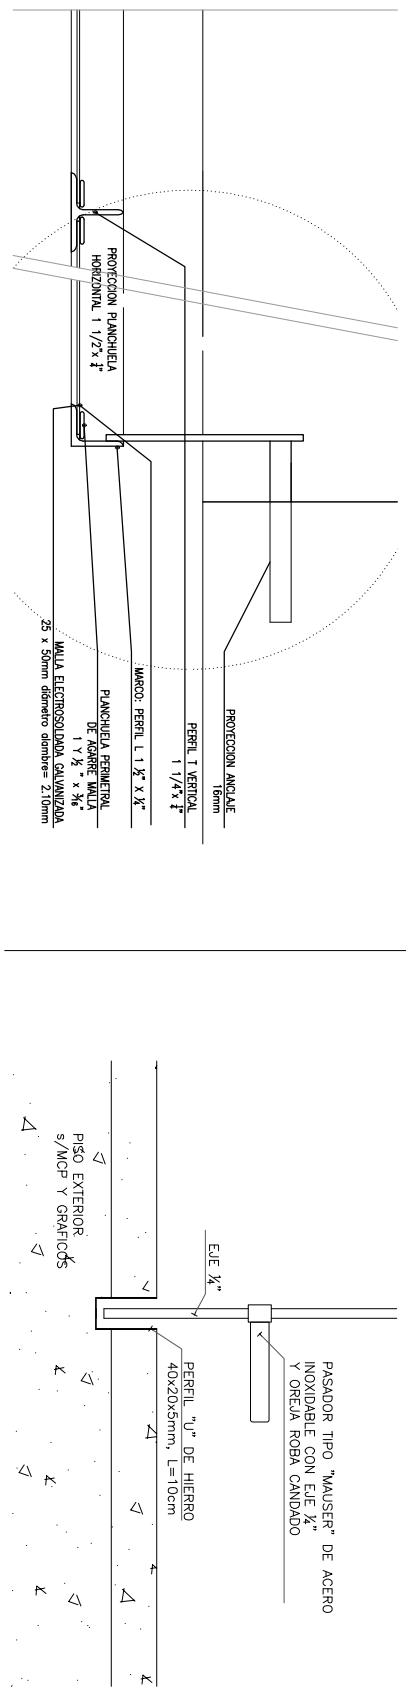

DESCRIPCION : PROTECCION ABERTURAS	ESCALA: 1:20	TIPO H02	CANT. 4
------------------------------------	-----------------	-------------	------------

UBICACION : FACHADA NICARAGUA	ESCALA: 1:20	TIPO H03	CANT. 1
-------------------------------	-----------------	-------------	------------











DESCRIPCION : NICHOS MEDIDORES	ESCALA: 1:20	TIPO H03	CANT. 1
--------------------------------	-----------------	-------------	------------

DESCRIPCION : BARANDAS RAMPA ACCESO DISC.	ESCALA: 1:20	TIPO H04	CANT. 1
---	-----------------	-------------	------------

UBICACION : EN FACHADA SEGUN PLANOS	ESCALA: 1:20	TIPO H03	CANT. 1
-------------------------------------	-----------------	-------------	------------

UBICACION : CIRCULACION SSHH	ESCALA: 1:20	TIPO H03	CANT. 1
------------------------------	-----------------	-------------	------------

UBICACION : BARANDAS RAMPA ACCESO DISC.	ESCALA: 1:20	TIPO H04	CANT. 1
---	-----------------	-------------	------------

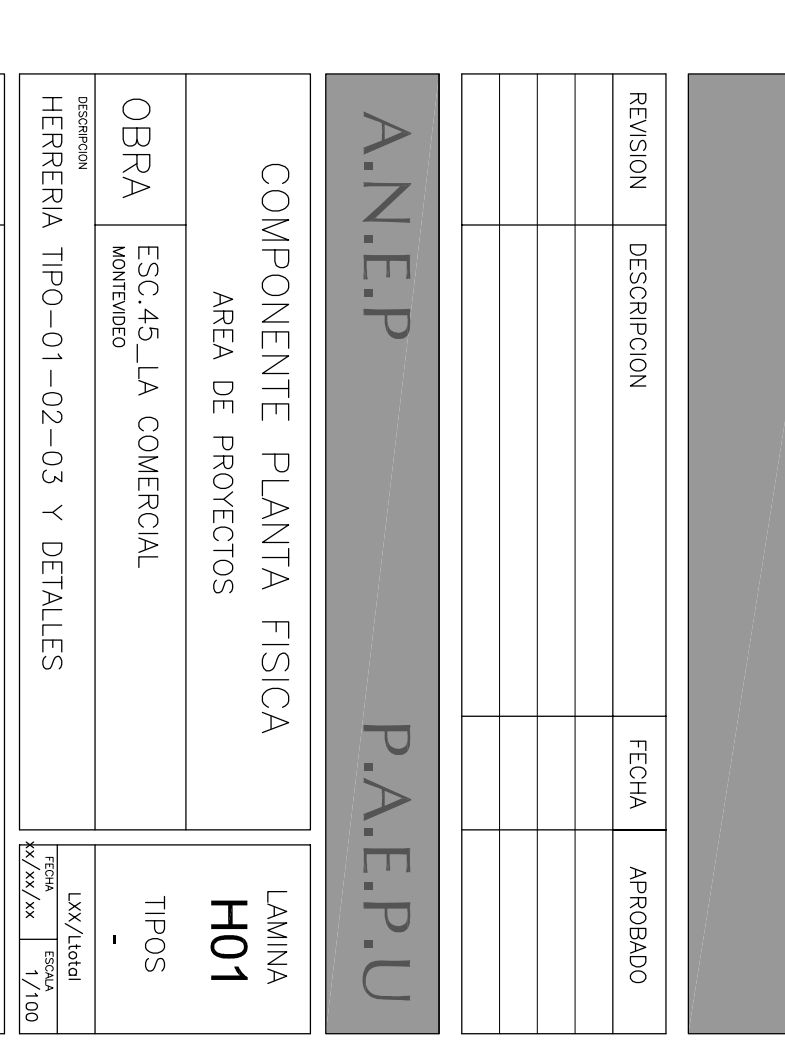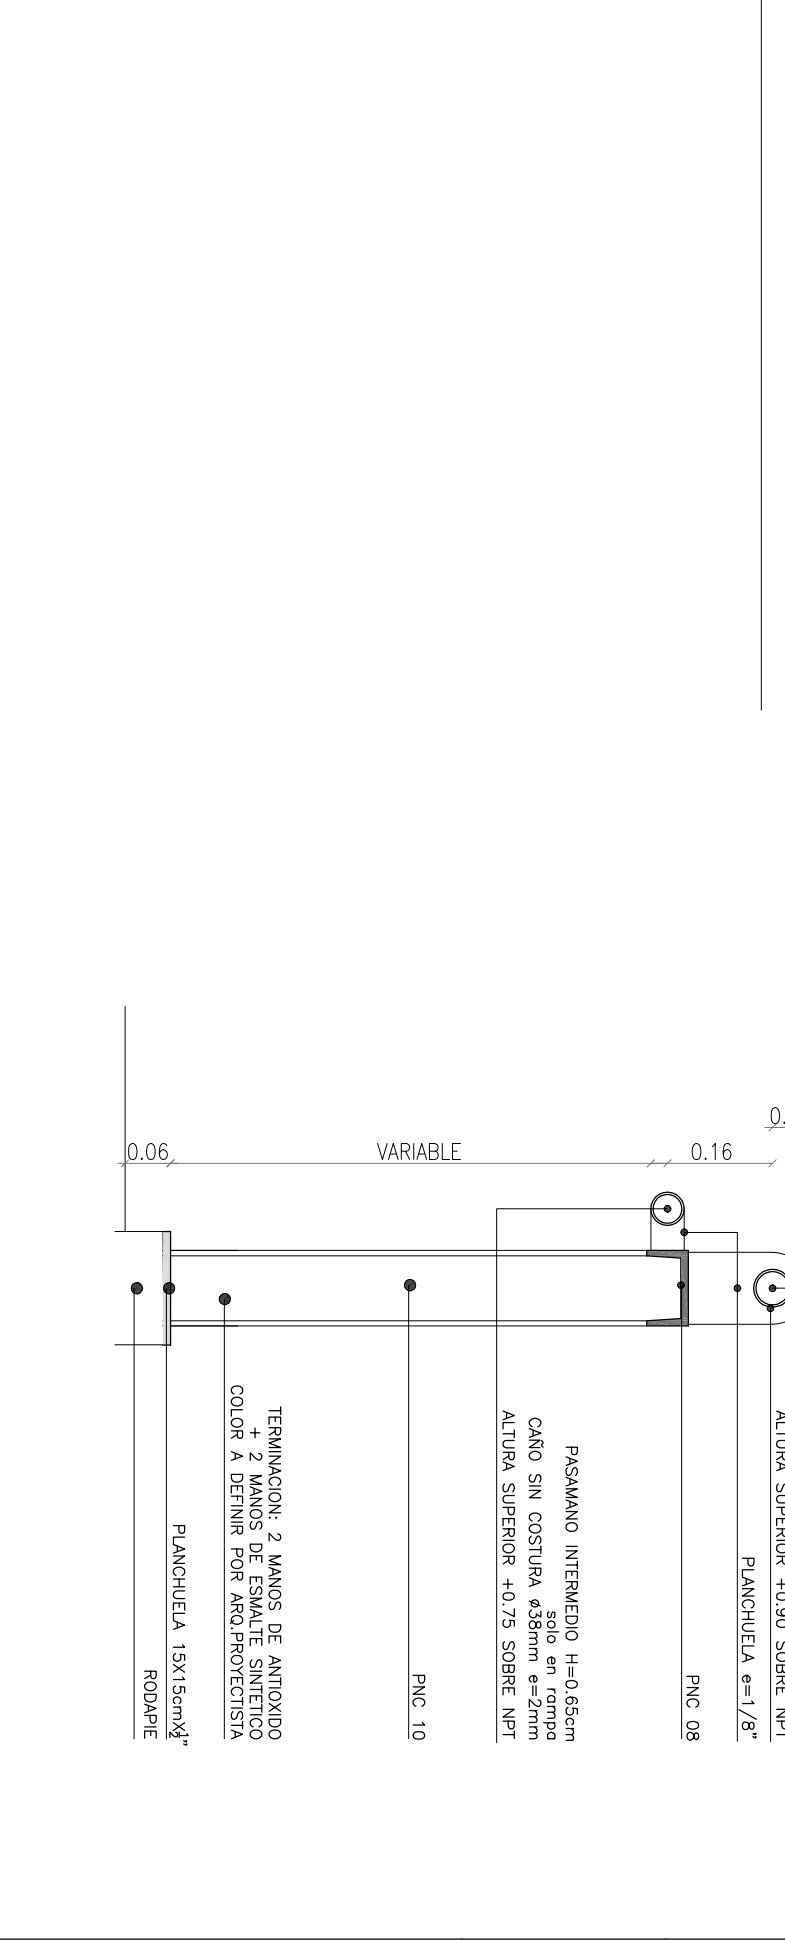 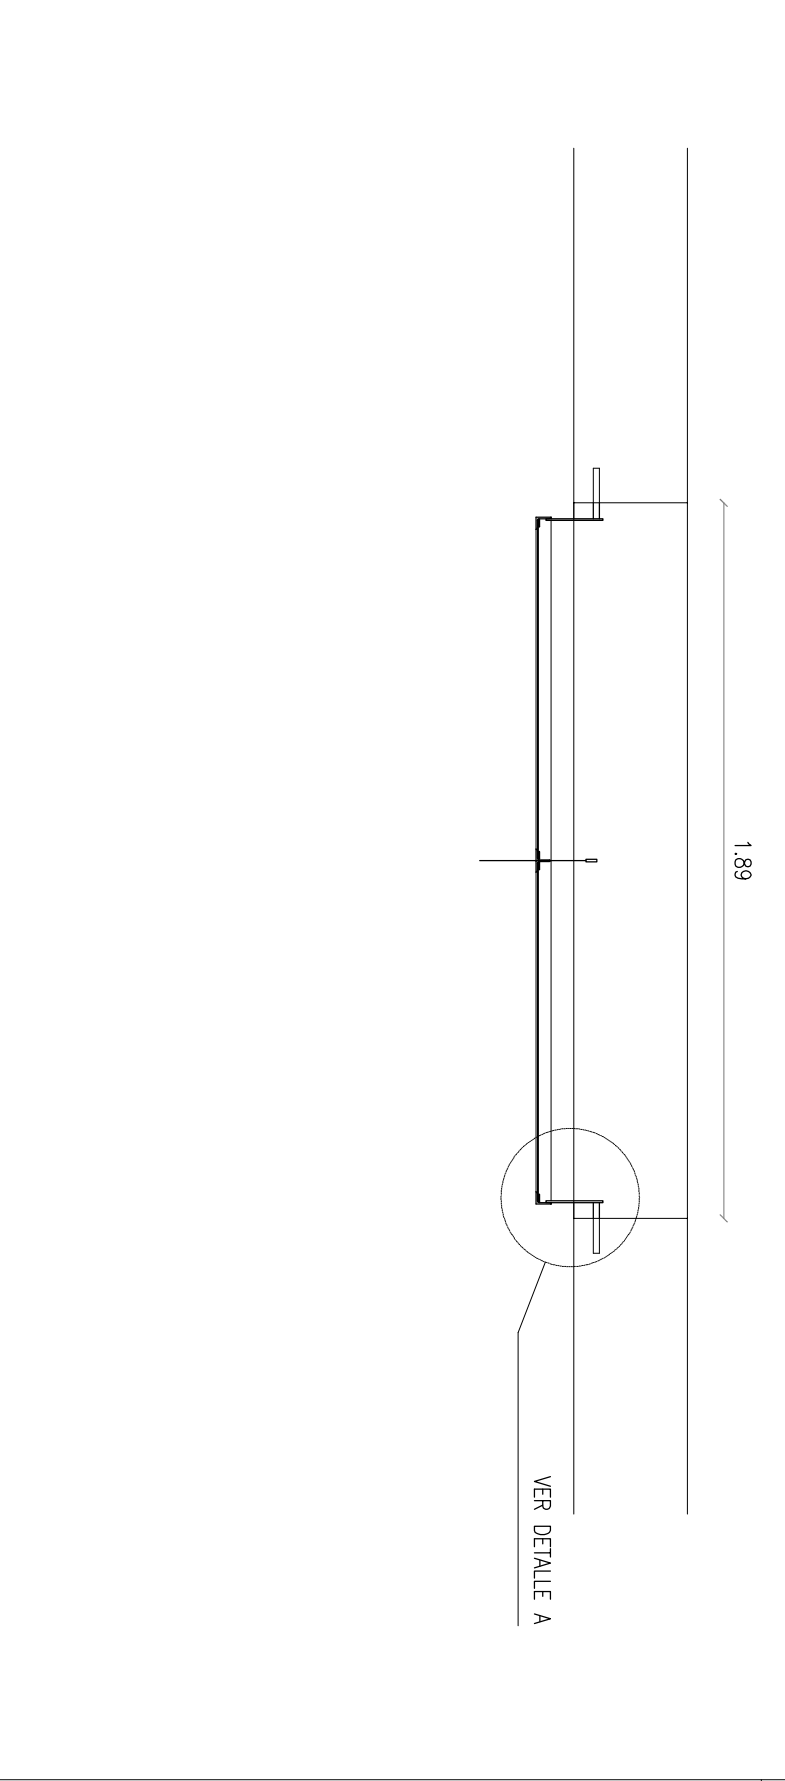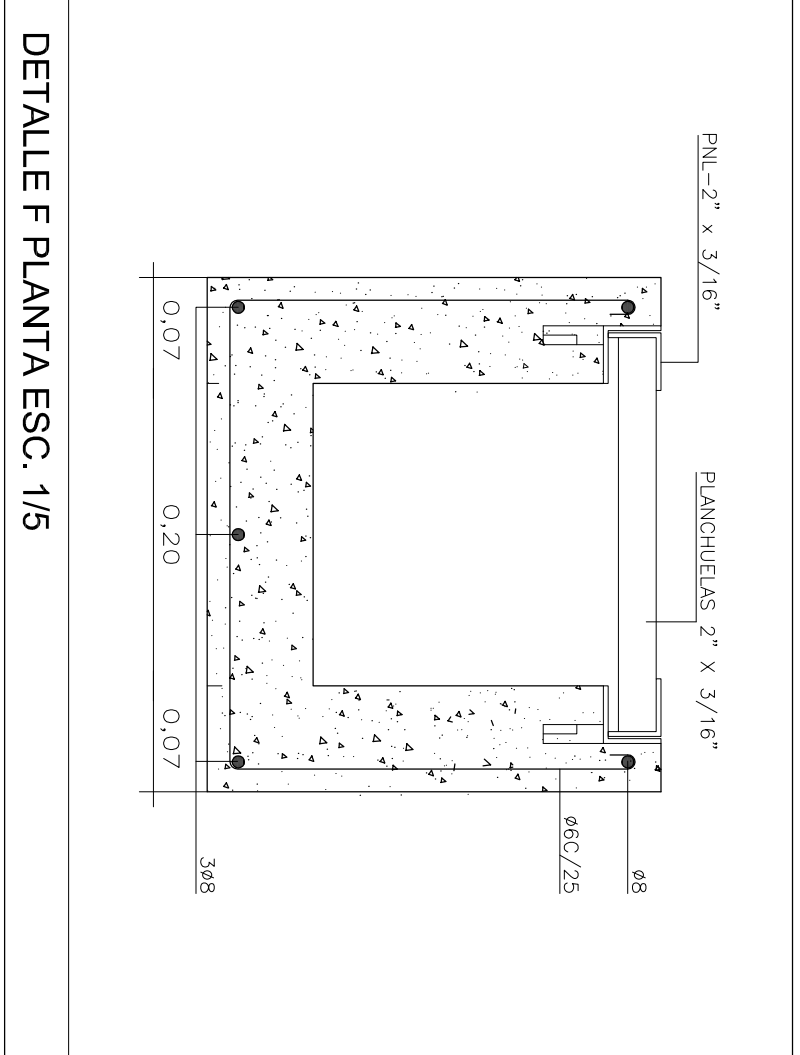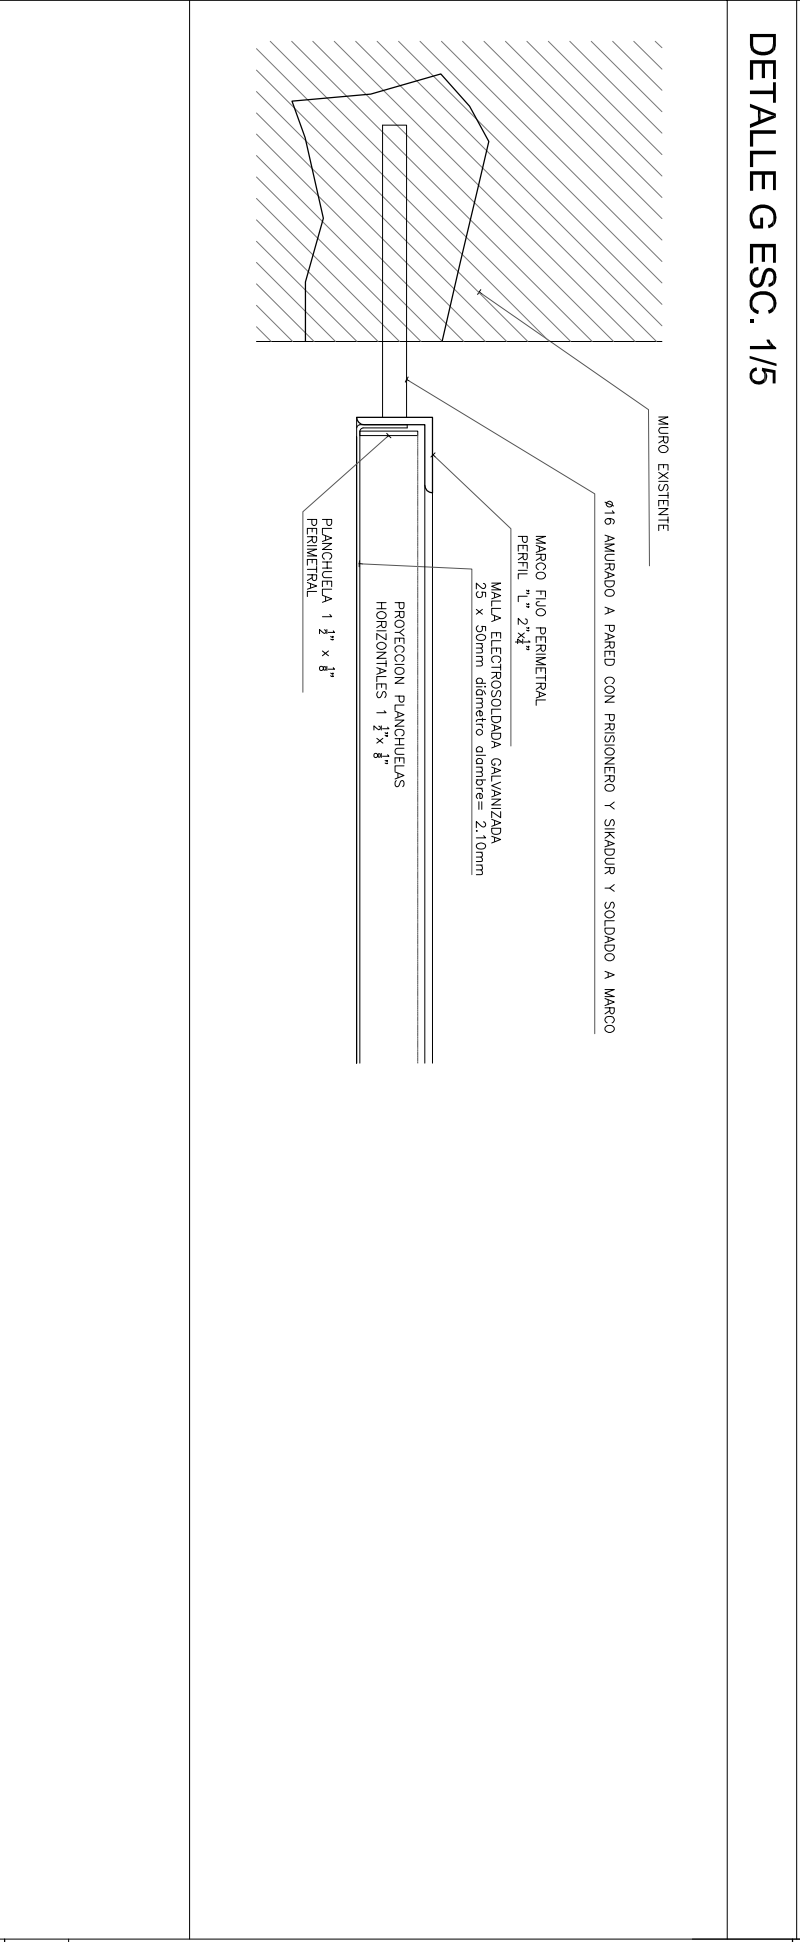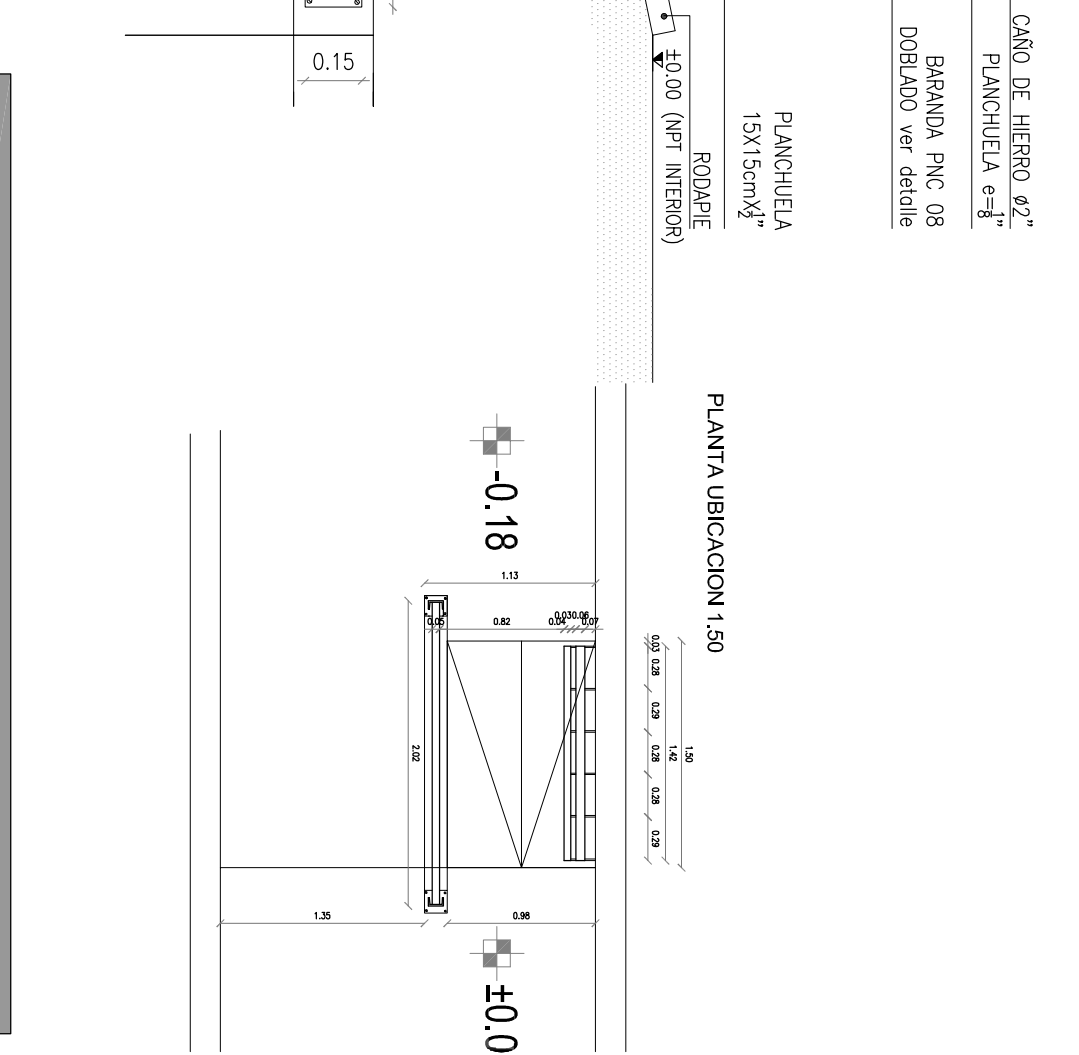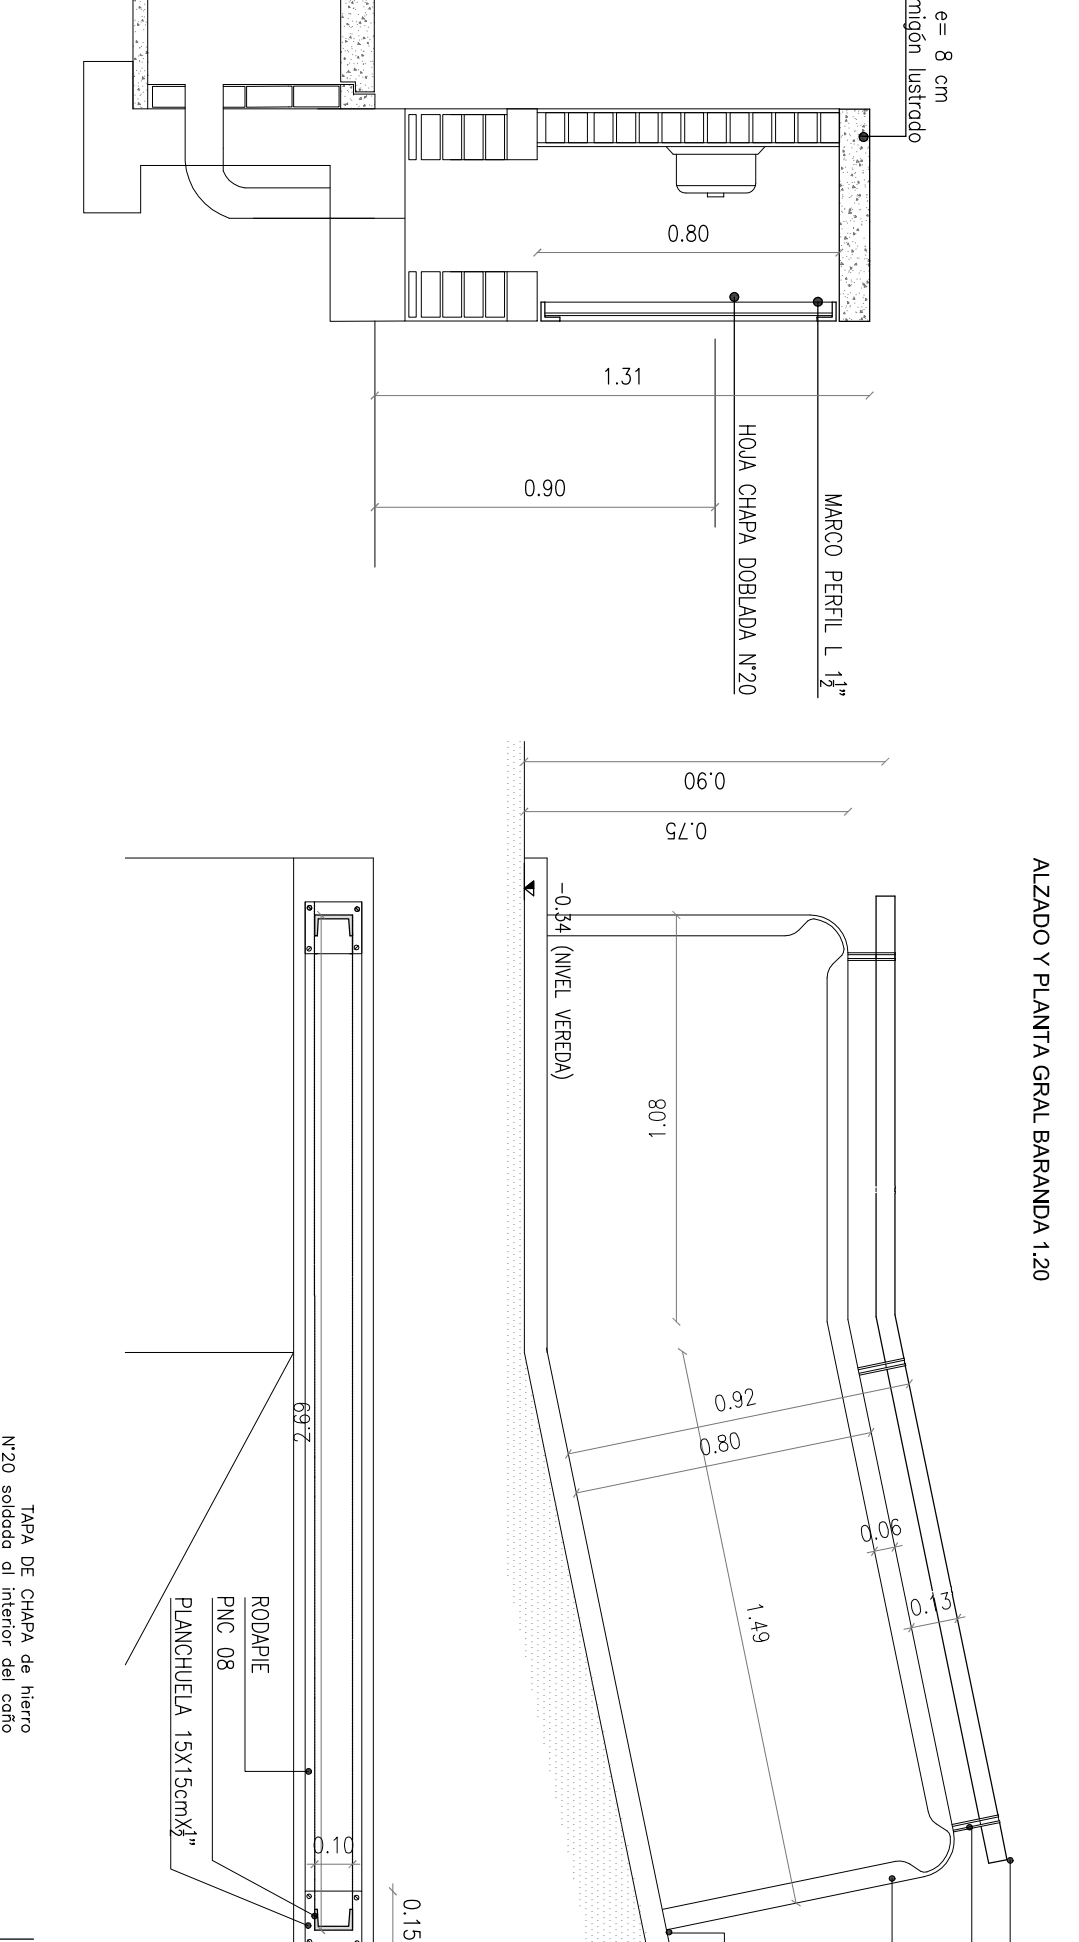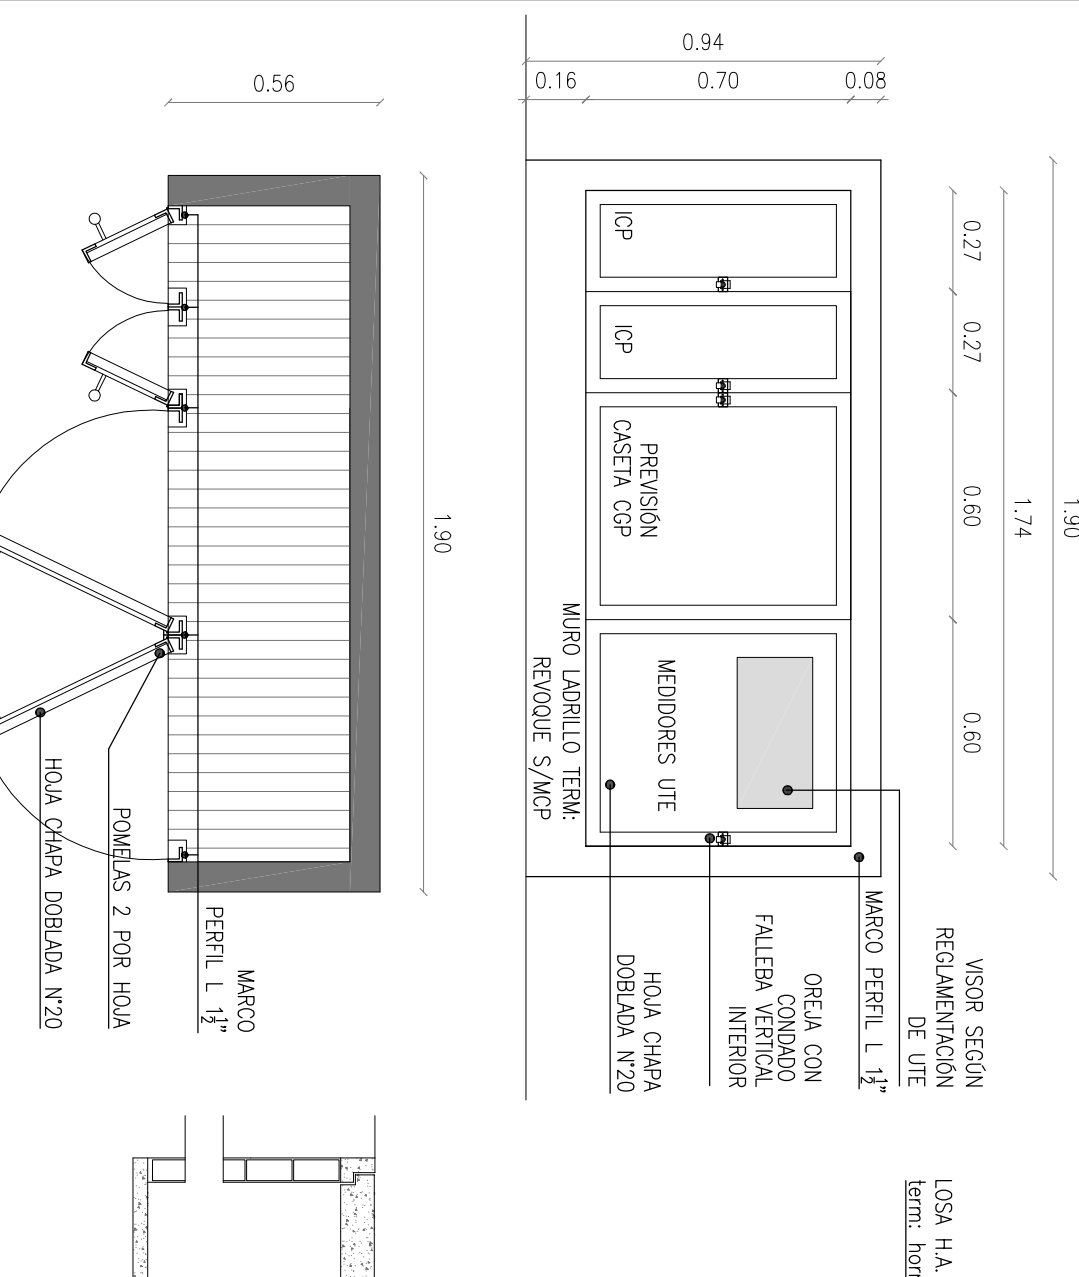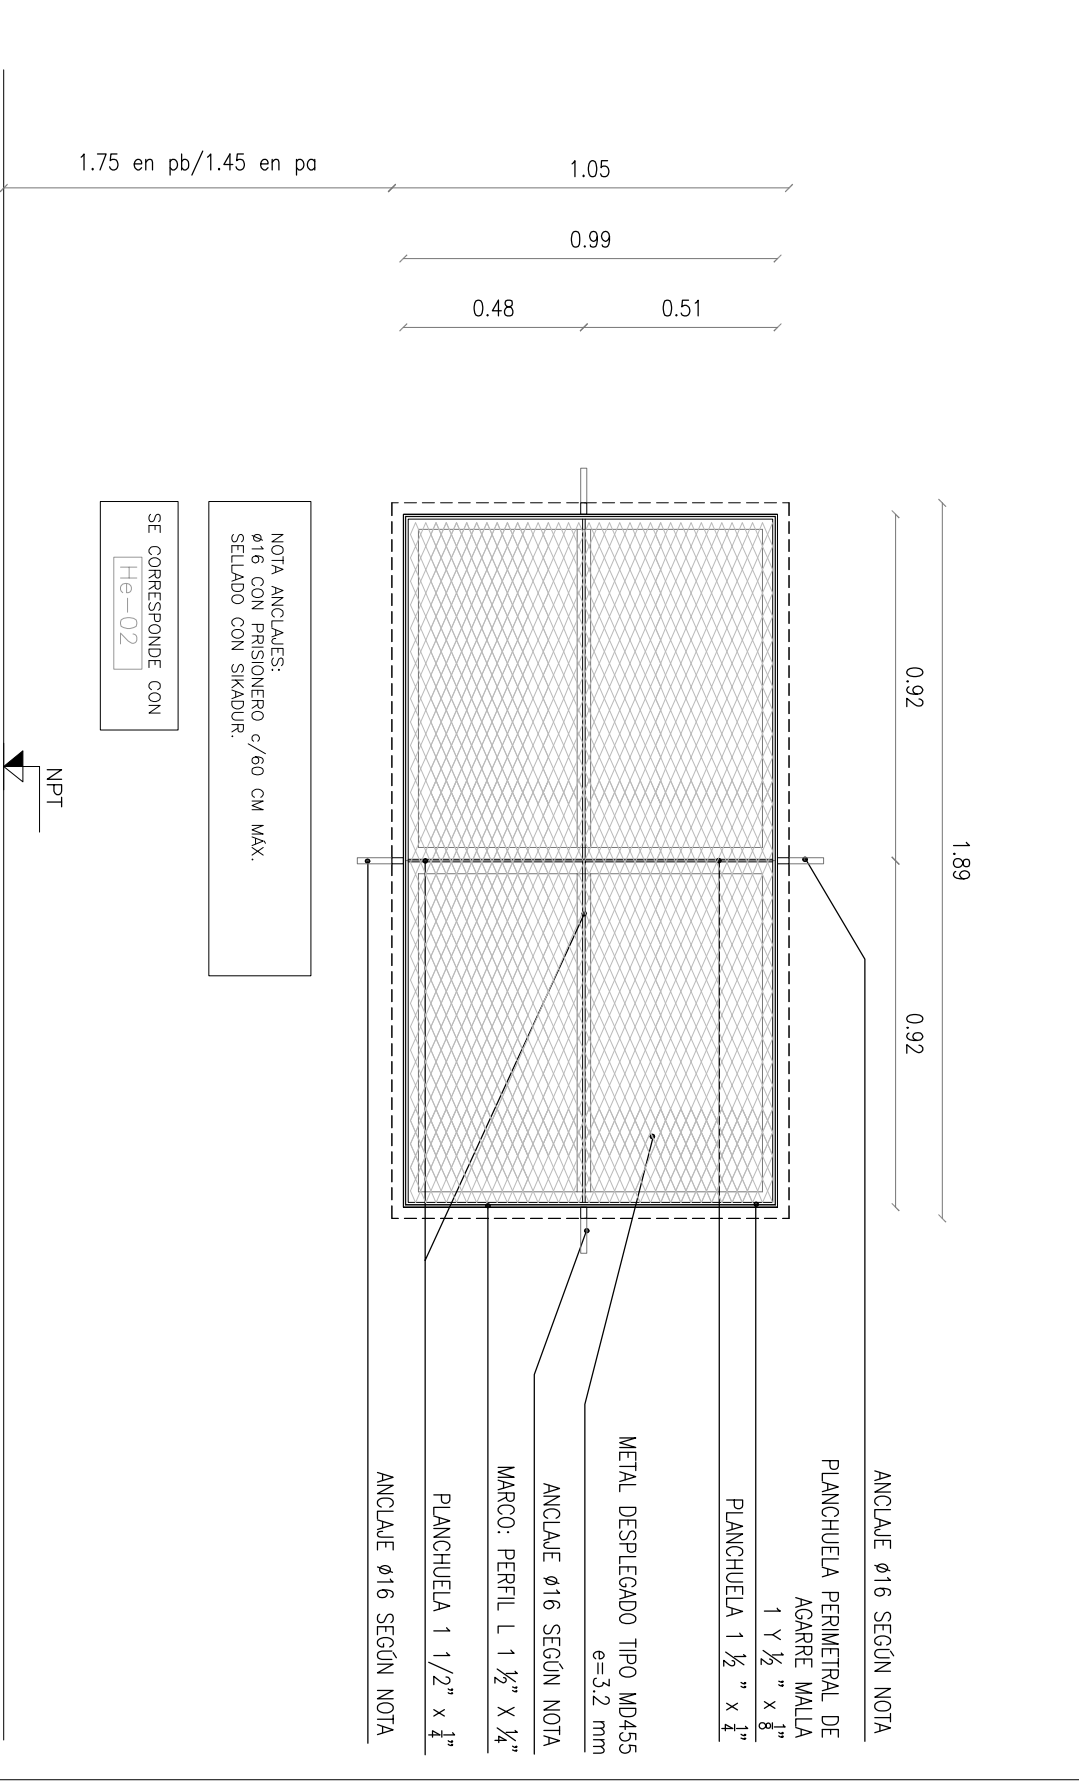

NOTA: TODAS LAS MEDIDAS SE RECTIFICARÁN EN OBRA. TODOS LOS TIPOS SE COLOCARÁN EN OBRA CON LOS HERRAJES DE FUNCIONAMIENTO. LOS HERRAJES CONTARÁN CON LA APROBACIÓN DE MUESTRA. TODOS LOS TIPOS VENDRÁN PROVISTOS DE GRAPAS O SIMILARES PARA SU AMURE (1 C/60cm. O 3 COMO MÍNIMO EN CADA JAMBA PARA CADA LADO DE LA MANPOSTERÍA).

H04: REQUERIDA ESC. 1/5 CANT: XXML

COMPONENTE PLANTA FISICA		LAMINA H01
AREA DE PROYECTOS		
OBRA	ESC.45, LA COMERCIAL	TIPOS
HERRERIA TIPO-01-02-03 Y DETALLES		
DESCRIPCION	MONITOREO	
ARCHIVO	C/	
COORD. PLANTA FISICA	COORD. PROYECTO	
ARO. F. DEFERRARI	ARO. C. SITA	
PROYECTISTA	DIBUJANTE	
ARO. C.SITA	YANIES NIÑEZ MAGALEN, RONCE DE LERA, --	

A.N.E.P		P.A.E.P.U

