




PLANTA NIVEL +3.85 - SECTOR B1 - ANEXO

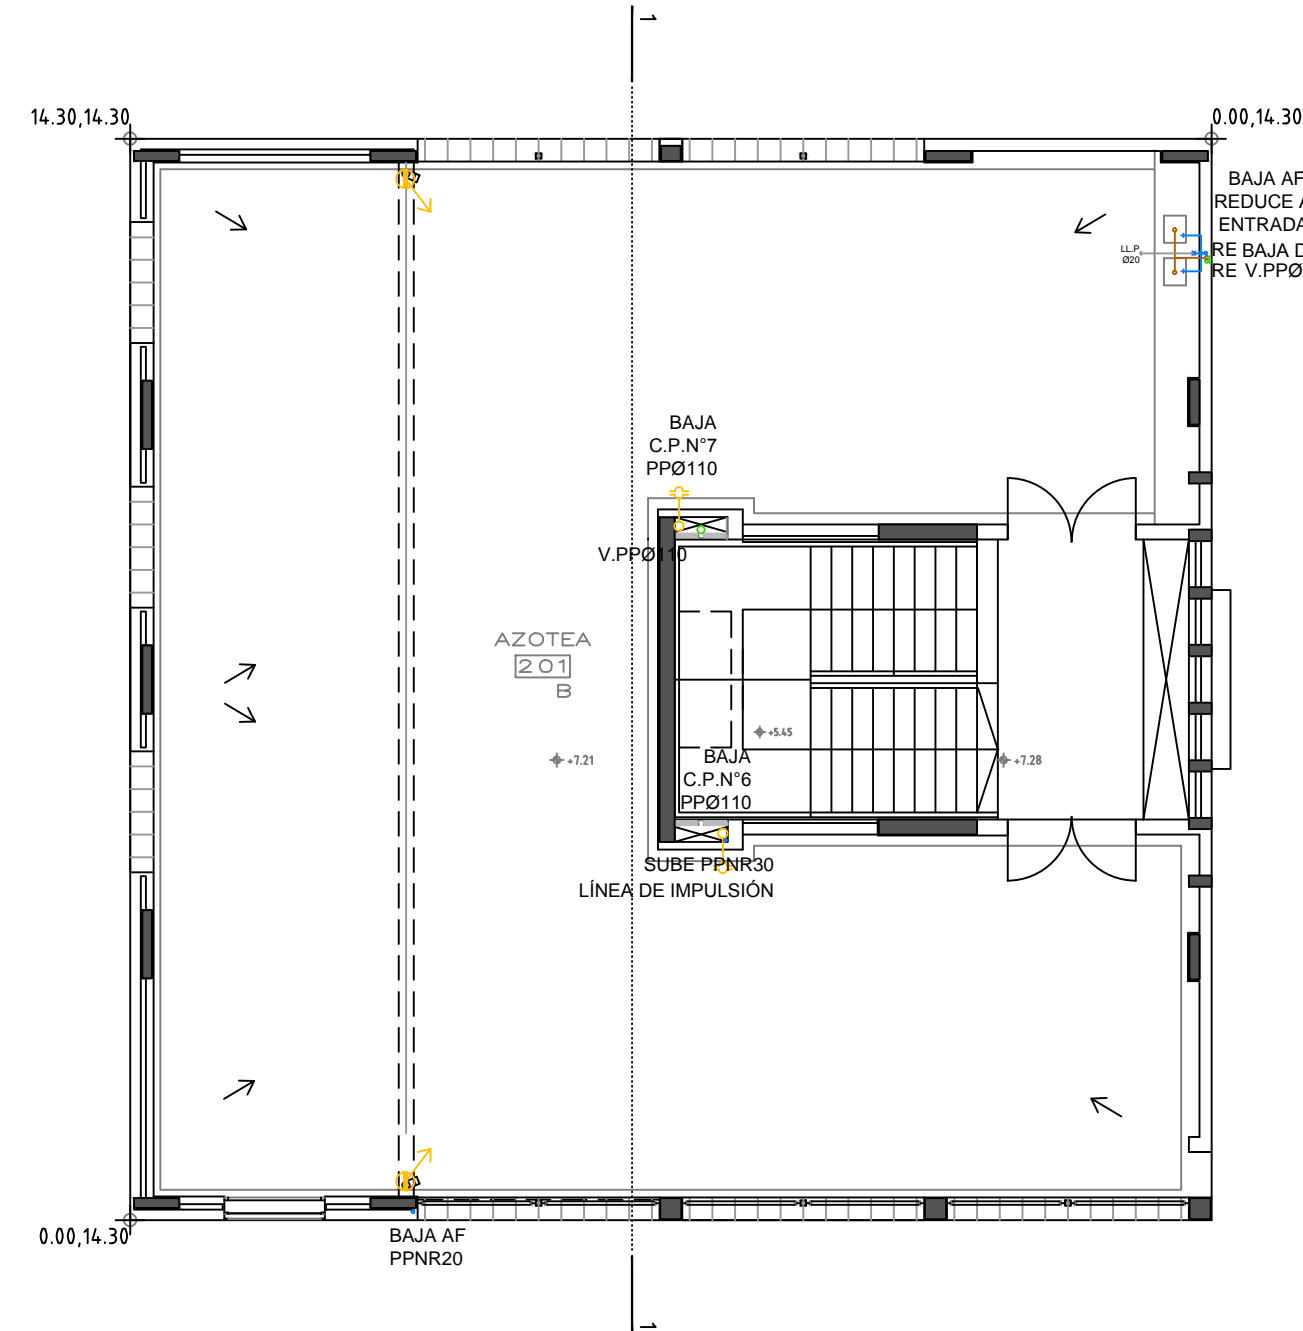

PLANTA NIVEL +7.21- SECTOR B1 - ANEXO

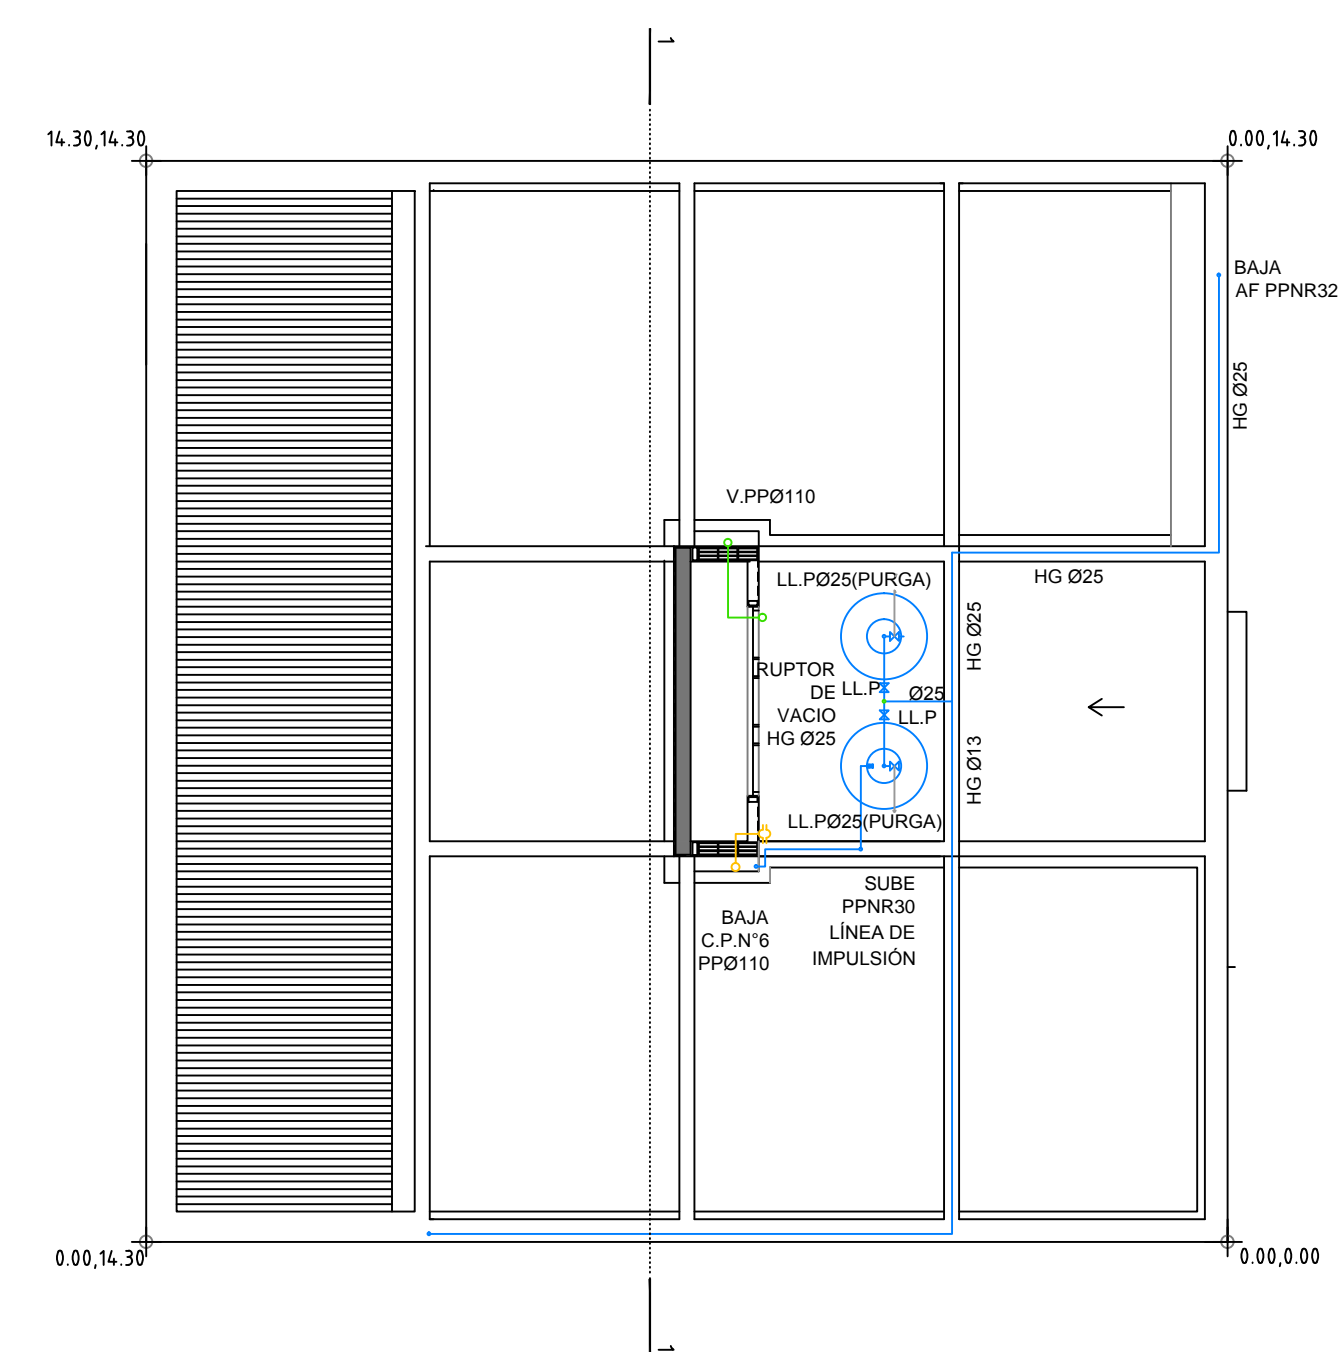

PLANTA NIVEL +0.60 - SECTOR B1 - ANEXO

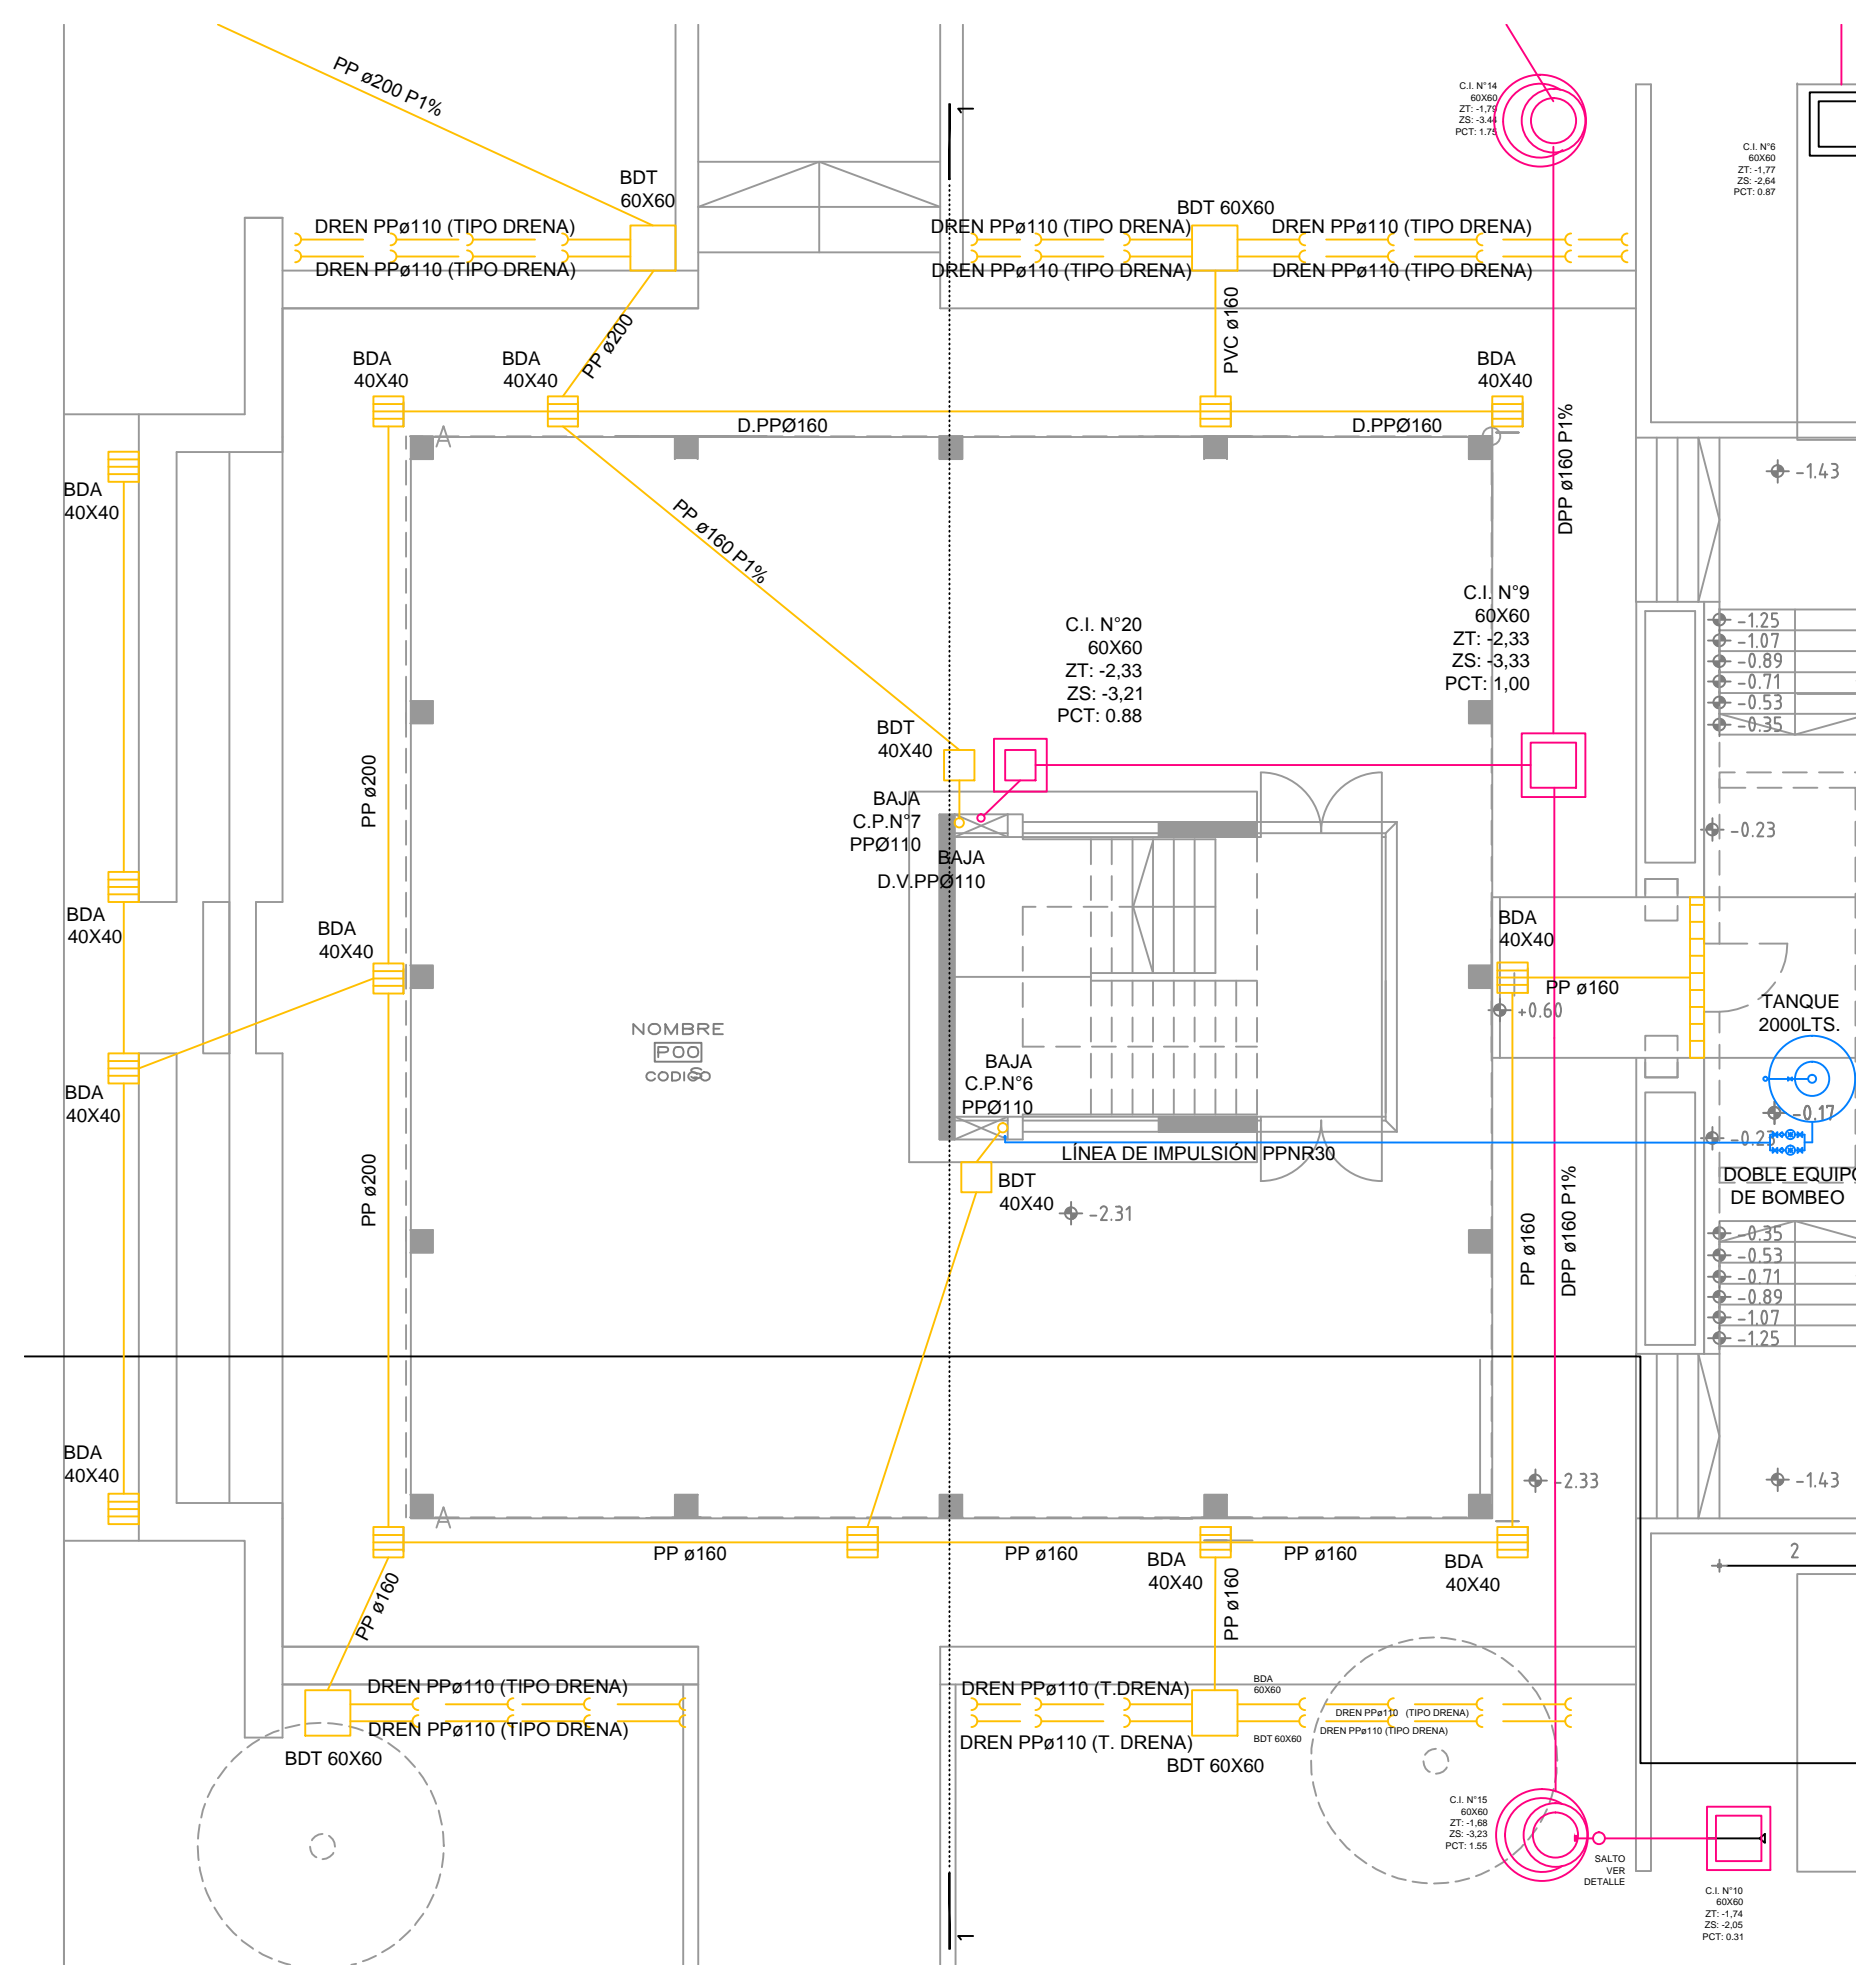

PLANTA NIVEL -2.28 - SECTOR B1 - ANEXO

CONSEJO DIRECTIVO CENTRAL			
DIRECCIÓN SECTORIAL DE INFRAESTRUCTURA			
ÁREA DE PROYECTOS			
OBRA:	LOCALIDAD:	FECHA:	
LICEO N°4	RIVERA	JUNIO 2015	
DEPARTAMENTO:	RIVERA	ESCALA:	
CALLE LUIS MIGUEL TEXEIRA s/n, ESQ. TOMAS GOMENSORO		1:100	
PLANO DE:	SANITARIA		
ARQUITECTO:	FIRMA:		
AYTE. DE ARQUITO.:	FIRMA:		
TECNICO:	FIRMA:		
E. BAUL DONATO			
L 57			
S07			