


CORTE 1-1- SECTOR B1 - ANEXO

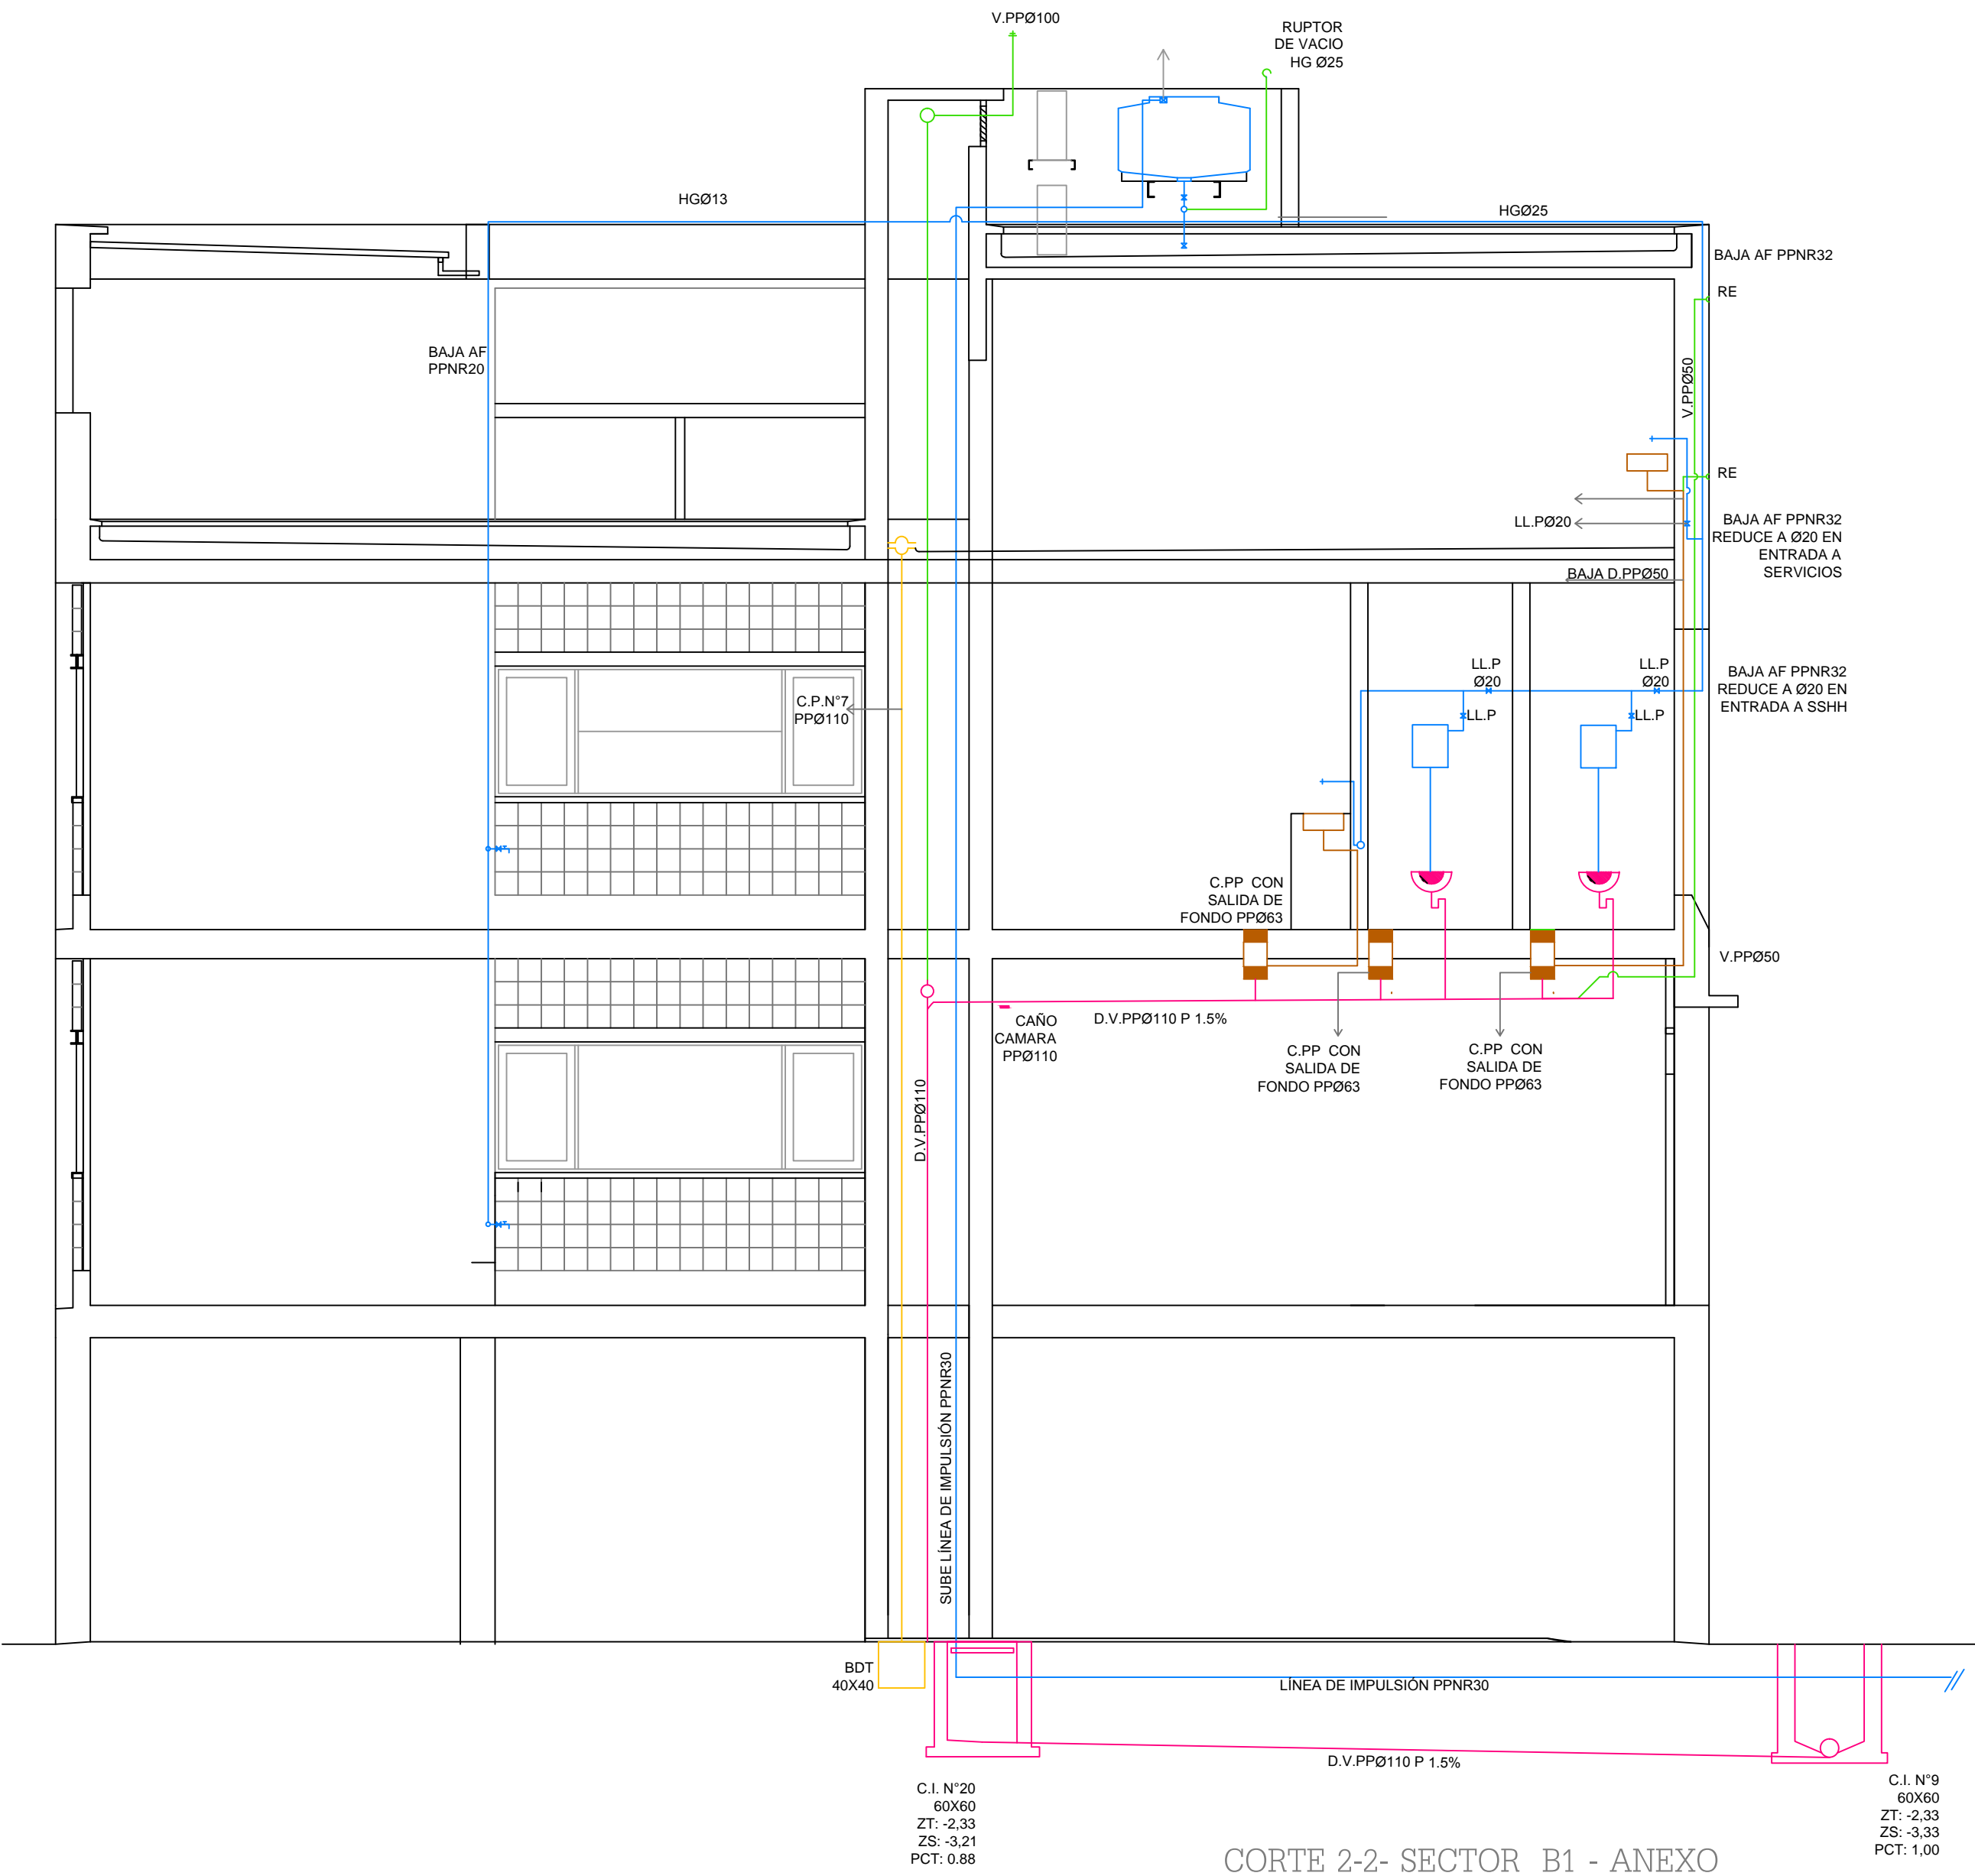

CORTE 2-2- SECTOR B1 - ANEXO

CONSEJO DIRECTIVO CENTRAL			
DIRECCIÓN SECTORIAL DE INFRAESTRUCTURA			
ÁREA DE PROYECTOS			
OBRA:	LOCALIDAD:	FECHA:	
LICEO N°4	RIVERA	JUNIO 2015	
CALLE LUIS MIGUEL TEXEIRA s/n, ESQ. TOMAS GOMENSORO	RIVERA	ESCALA:	1:50
PLANO DE:	SANITARIA	LÁMINA N°:	L 58
CORTES SECTOR B1 - ANEXO		508	
ARQUITECTO:	FIRMA:		
MAURICIO BTERLA			
AYTE. DE ARQUITO:	FIRMA:		
MARIA REYES			
TECNICO:	FIRMA:		
E. BAUL DONATO			