


MESADA LAMAROS TIPO P1
GRANITO esp. 2cm, GRIS pulido
CANTIDAD: 1

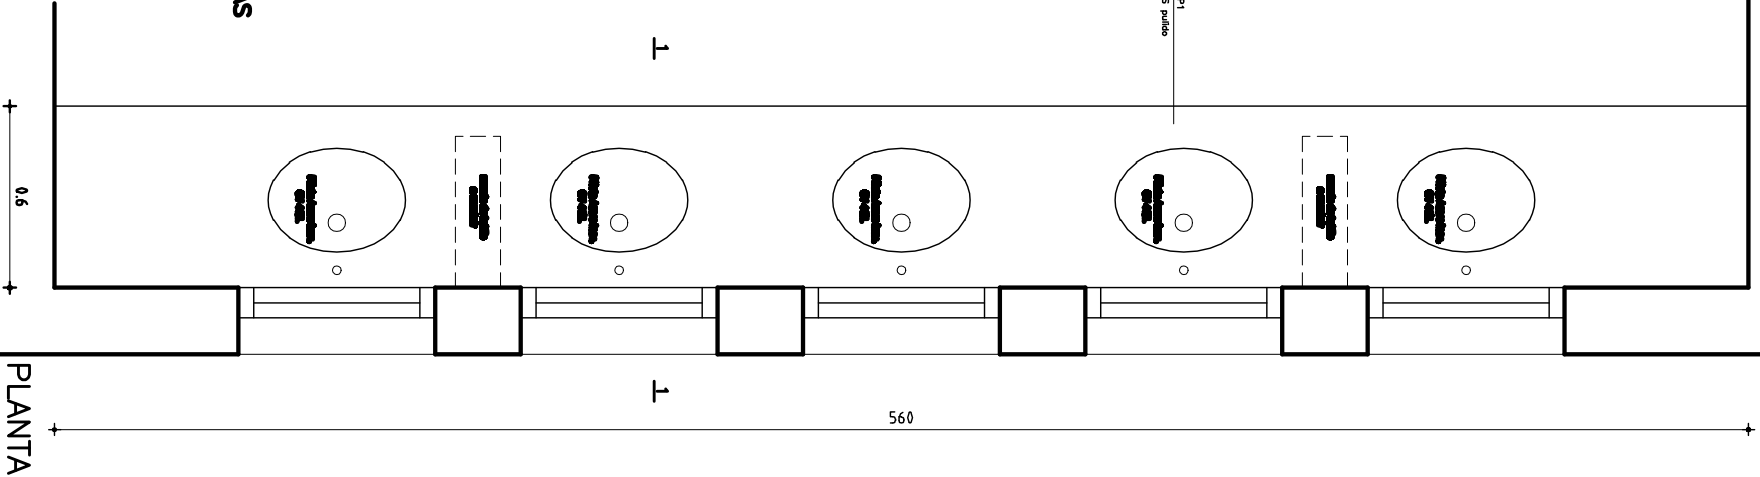

GRANITO GRIS PULIDO e=2cm

NARIZ 9x2 cm

CANTOS MUERTOS

APOYA EN MESADA DE HORMIGON ARMADO A CONSTRUIR

SE DEBERA CONSIDERAR PASES PARA GRIFERIAS Y EL PEGADO DE PILETAS

PILETA DE ACERO INOXIDABLE CON VALVULAS INCLUIDAS

GRIFERIA TIPO BRONCE CROMADO GARANTIA 2 AÑOS

VERIFICAR MEDIDAS EN OBRA

MESADA GRANITO GRIS PULIDO

TIPO	P1	CANTIDAD	1	UBICACION	SECTOR MASCULINO SSHH PB
------	----	----------	---	-----------	--------------------------