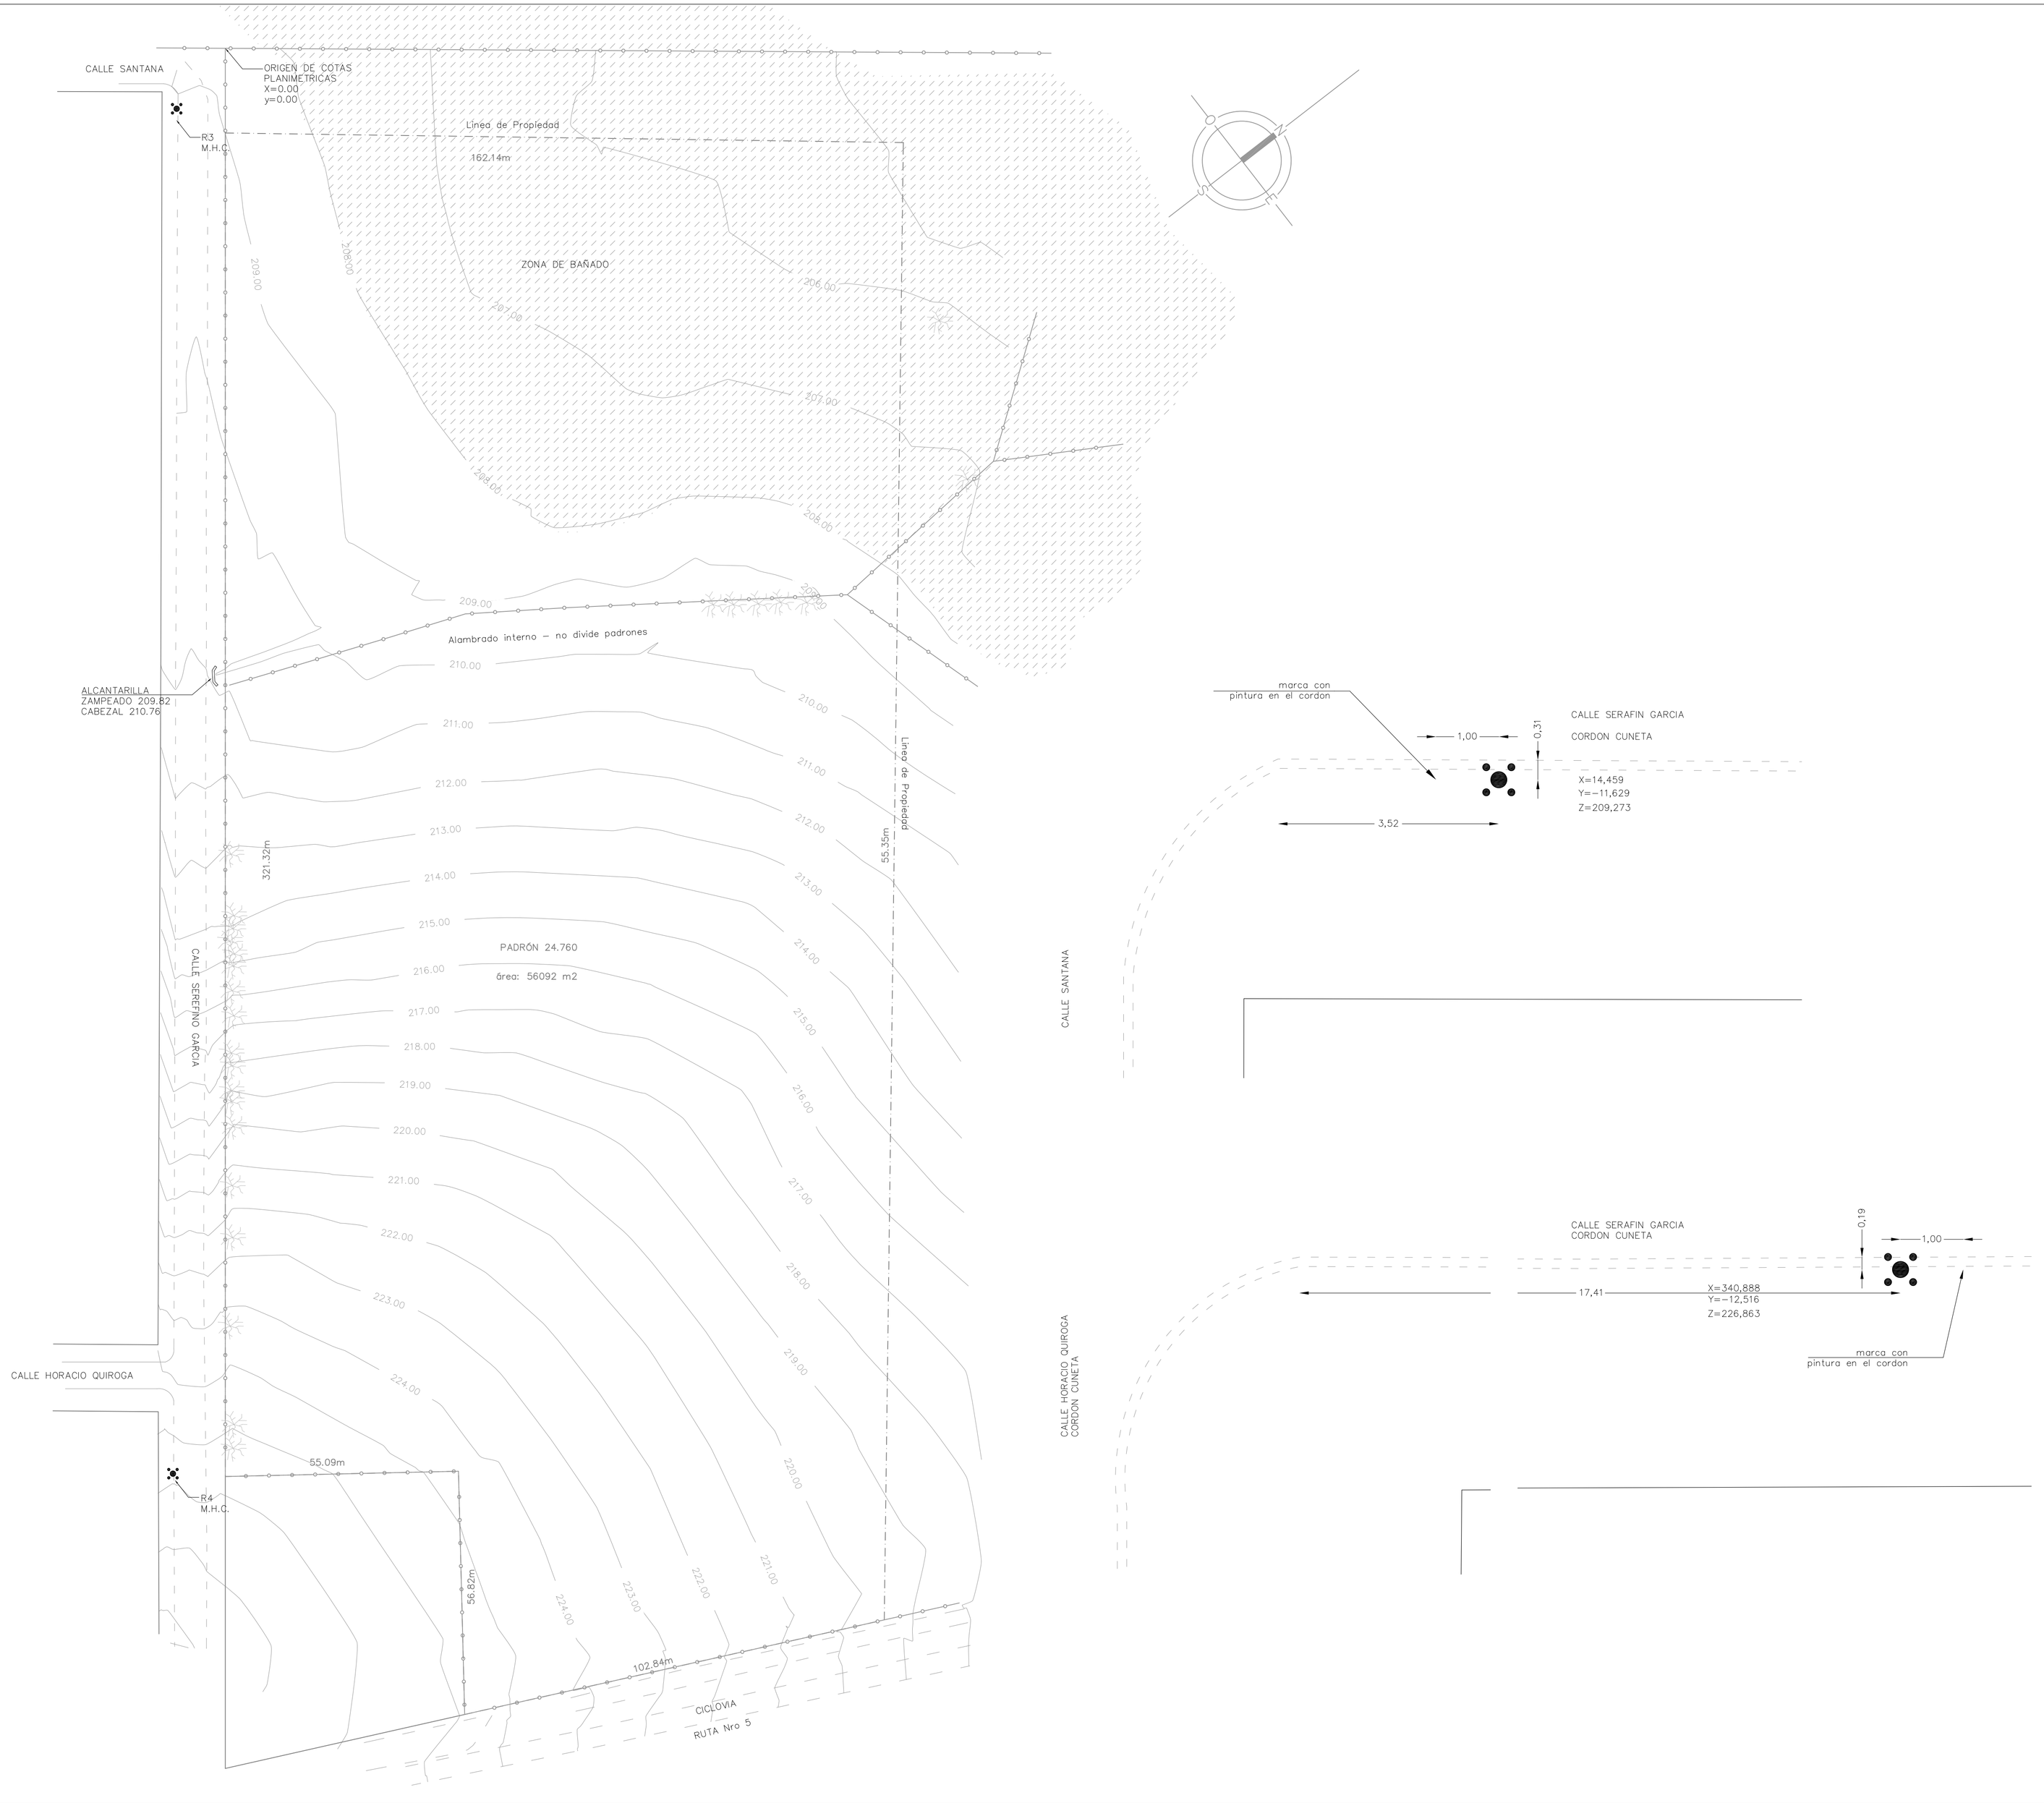

REFERENCIAS:

- ALAMBRADO
- PORTERA
- PAVIMENTO
- CONDUCCION ELECTRICA
- ARBOLES
- MOJON DE HIERRO COLOCADO
- ALCANTARILLA

PLANO TOPOGRAFICO - RELEVAMIENTO PLANIALTIMETRICO

Localidad Catastral	Rivera - Urbano
Carpeta Catastral	213
Manzana Catastral 595	
PADRON	24.760

Operaciones Topograficas realizadas por el suscripto en Abril de 2014.
El origen de cotas altimetricas está referida al cero oficial.
Las coordenadas cartesianas estan relacionadas a los mojones denominadas R3 y R4 colocados sobre la Calle Serafin Garcia.
Curvas de nivel dibujadas cada 1mts.

JAVIER GARCIA TRAVERSA
Ingeniero Agrimensor
Matricula 1043

___PLANO REFERENCIAL INDICATIVO___

REVISIÓN	MARCA	DESCRIPCIÓN	FECHA

UNIVERSIDAD DE LA REPÚBLICA
PLAN DE OBRAS DE MEDIANO Y LARGO PLAZO
DIRECCIÓN GENERAL DE ARQUITECTURA

DIRECTOR DGA:
ARQ. PABLO BRIOZZO

PROGRAMACIÓN
ARQ. GONZALO LORENZO

PROYECTO
ARQ. MARCIO BABORNA

DIBUJANTES:
FERNANDA CHAVES
ROBINA CORTEGOSO
TATIANA GANCIO

COORD. DE EJECUCION DEL AREA DE PROYECTOS
ARQ. ADRIANA GONGA

RESPONSABLE DE PROYECTO
ARQ. HELENA HEINZEN

RESPONSABLE DE COSTOS
ARQ. ROSARIO SUAREZ
ARQ. SILVIA VARELA

ASESOR TÉRMICO
ESTUDIO LAGOMARSINO

ASESOR ELECTRICO
ING. OCTAVIO ROCHA

ASESOR ESTRUCTURAL
ING. GONZALO SERVENTES

ASESOR SANITARIO
ING. PABLO PEIXERO

ASESOR ACUSTICO
ESTUDIO LAGOMARSINO

ASESOR ACUSTICO
ARQ. GONZALO FERNANDEZ

SERVICIO / OBRA
Edificio A y C del CUR en el PES

UBICACIÓN
RIVERA, AV. GUIDO MACHADO BRUM S/N

DESCRIPCIÓN
PLANO DE TOPOGRAFÍA

M100

LÁMINA
01

ESCALA
1/750-1/50

FECHA
JUNIO-2017