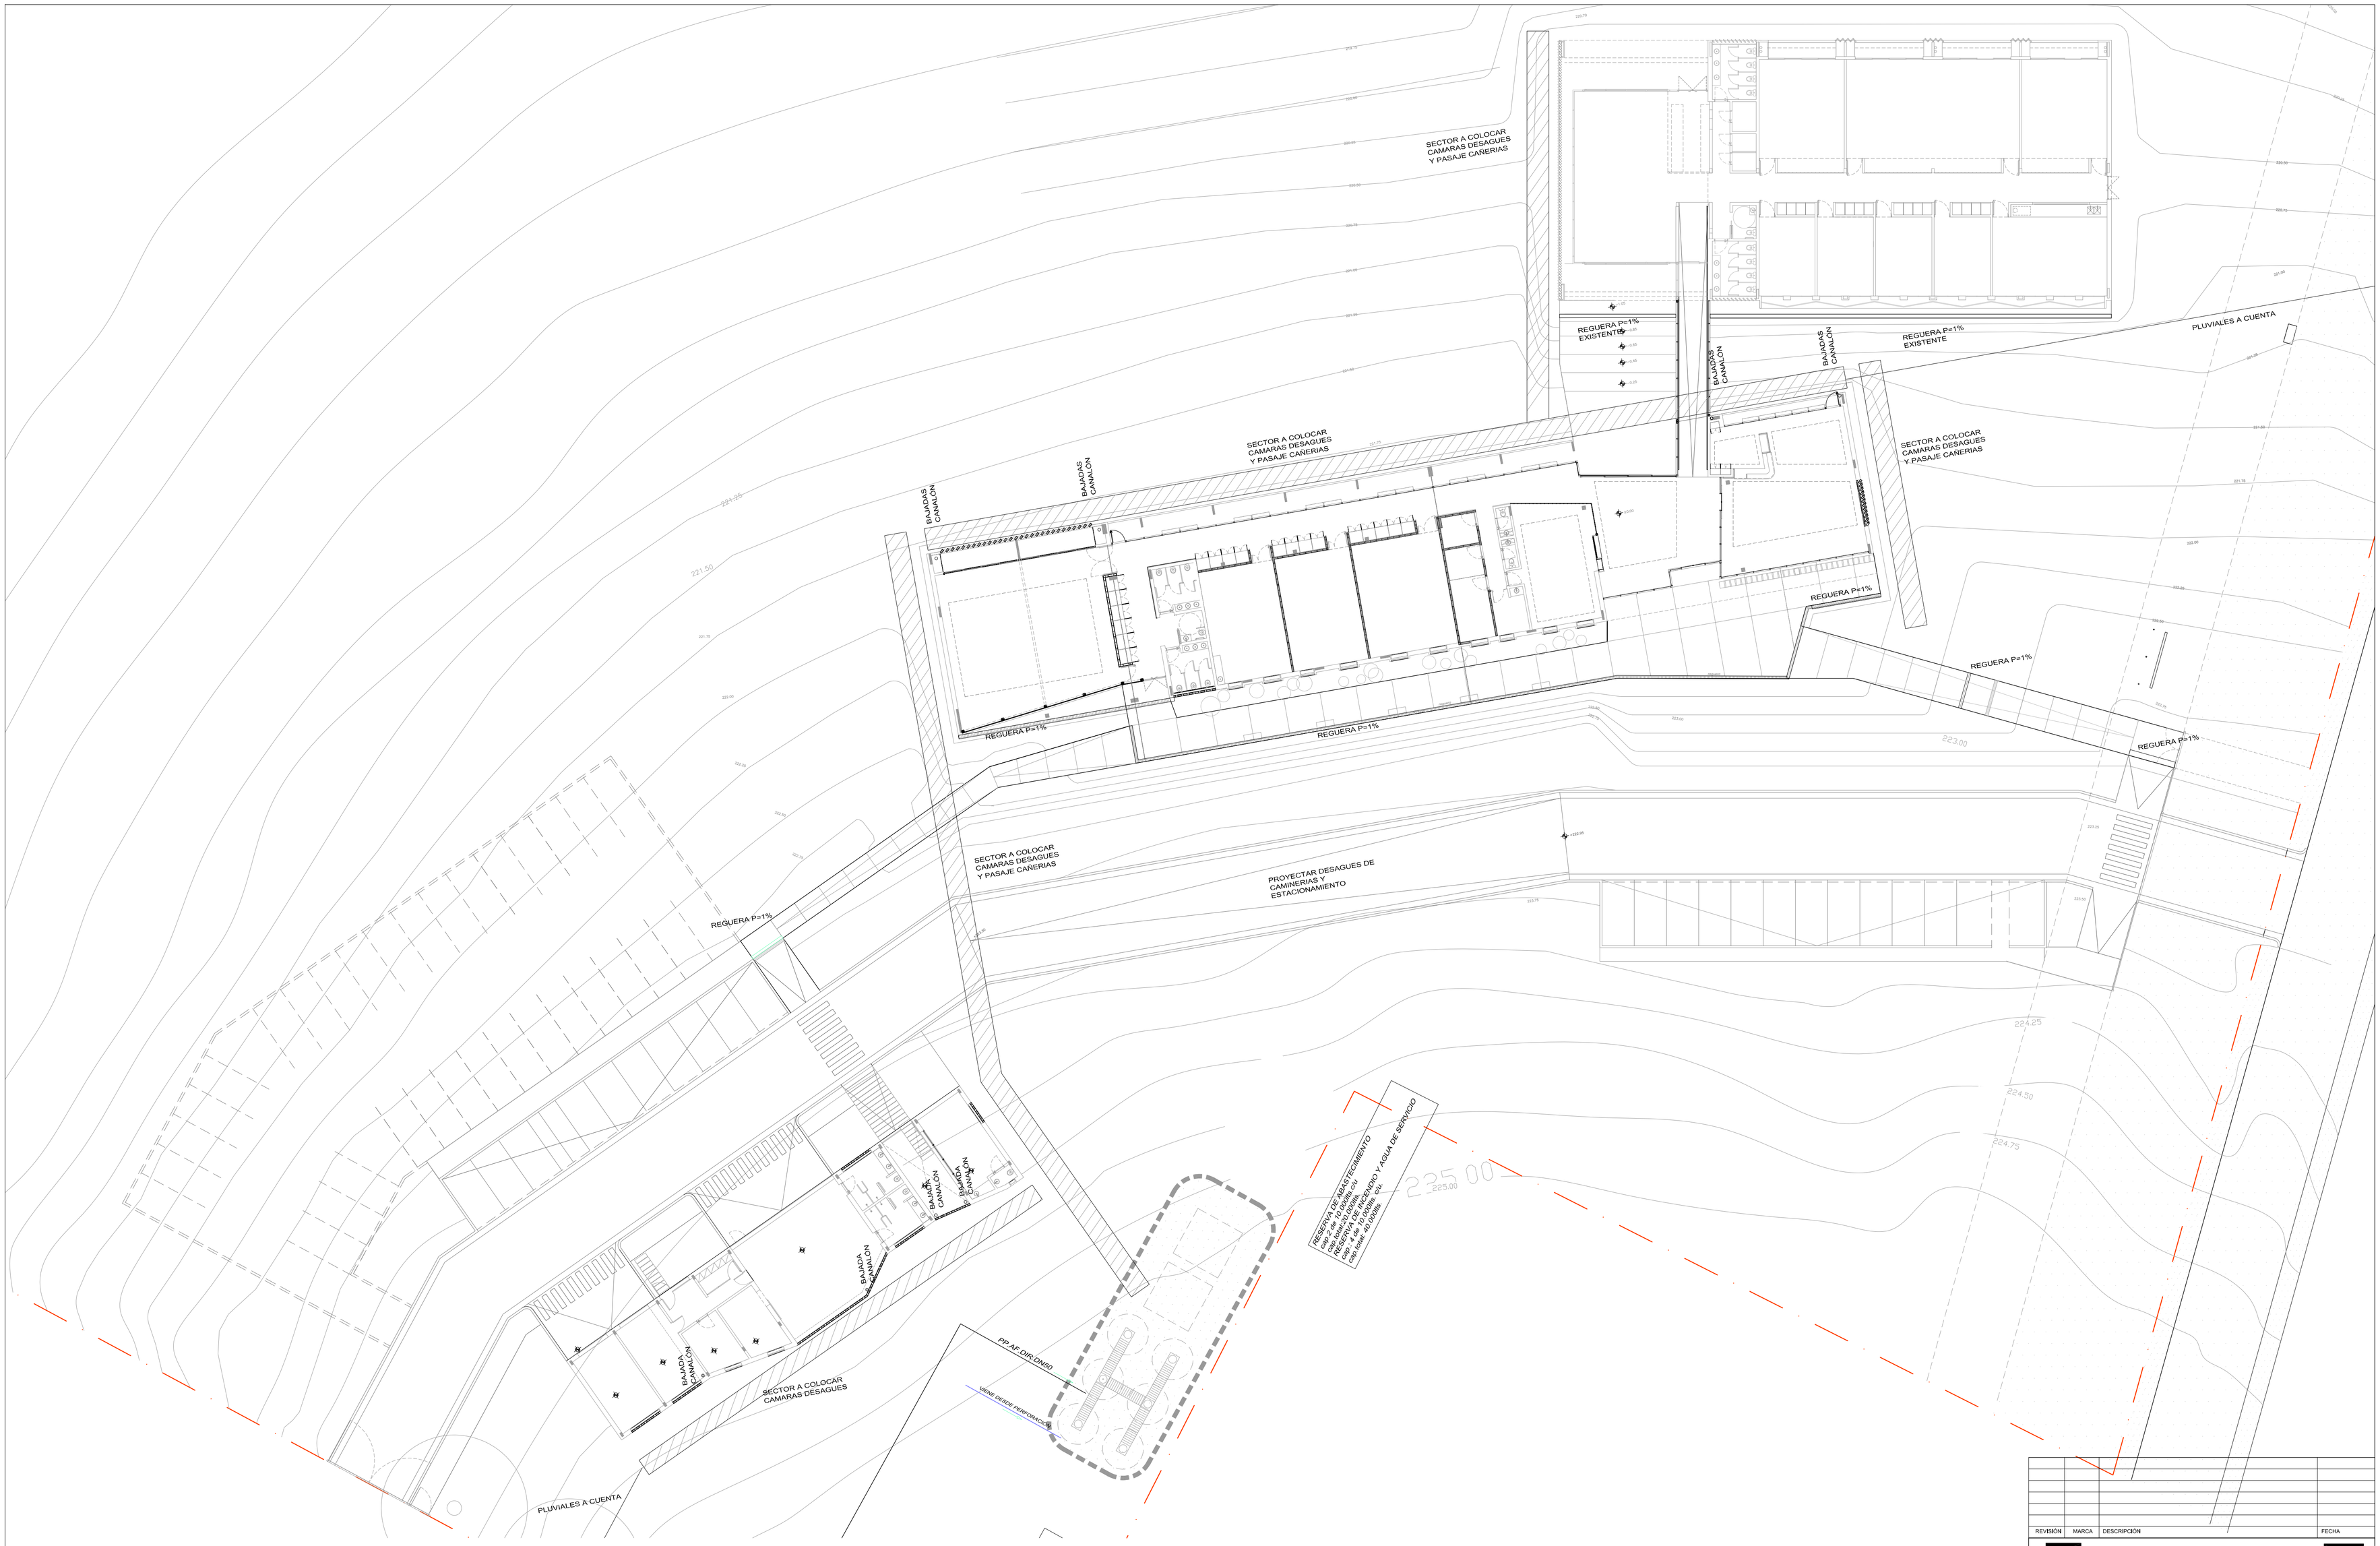

REVISIÓN	MARCA	DESCRIPCIÓN	FECHA

UNIVERSIDAD DE LA REPÚBLICA

PLAN DE OBRAS DE MEDIANO Y LARGO PLAZO

DIRECCIÓN GENERAL DE ARQUITECTURA

DIRECTOR DGA:
ARQ. PABLO SIRIZICO

PROGRAMACIÓN:
ARQ. GONZALO LORENZO

PROYECTO:
ARQ. MARCO BABSORFBA

DIBUJANTES:
ROBINA CORTEGOSO
TATIANA GANCIO

COORD. DE EJECUCIÓN DEL AREA DE PROYECTOS:
ARQ. ADRIANA GORGA

RESPONSABLE DE PROYECTO:
ARQ. HELENA HERNDEN

RESPONSABLE DE COSTOS:
ARQ. ROSARIO SUÁREZ
ARQ. SILVIA VARELA

ASESOR TÉRMICO:
ESTUDIO LAGOMARSINO

ASESOR ELÉCTRICO:
ING. OCTAVIO ROCHA

ASESOR ESTRUCTURA:
ING. GONZALO SERANTES

ASESOR SANITARIO:
T. S. PABLO IRIÑERO

INCENDIO
ESTUDIO LAGOMARSINO

ASESOR ACÚSTICO:
ARQ. GONZALO FERNÁNDEZ

SERVICIO / OBRA
Edificio A y C del CUR en el PES

UBICACIÓN
RIVERA, AV. GUIDO MACHADO BRUM S/N

DESCRIPCIÓN
EXTINCIÓN DE INCENDIO
PLANTA

SA101

LÁMINA
21

ESCALA
1:200

FECHA
JUNIO-2017