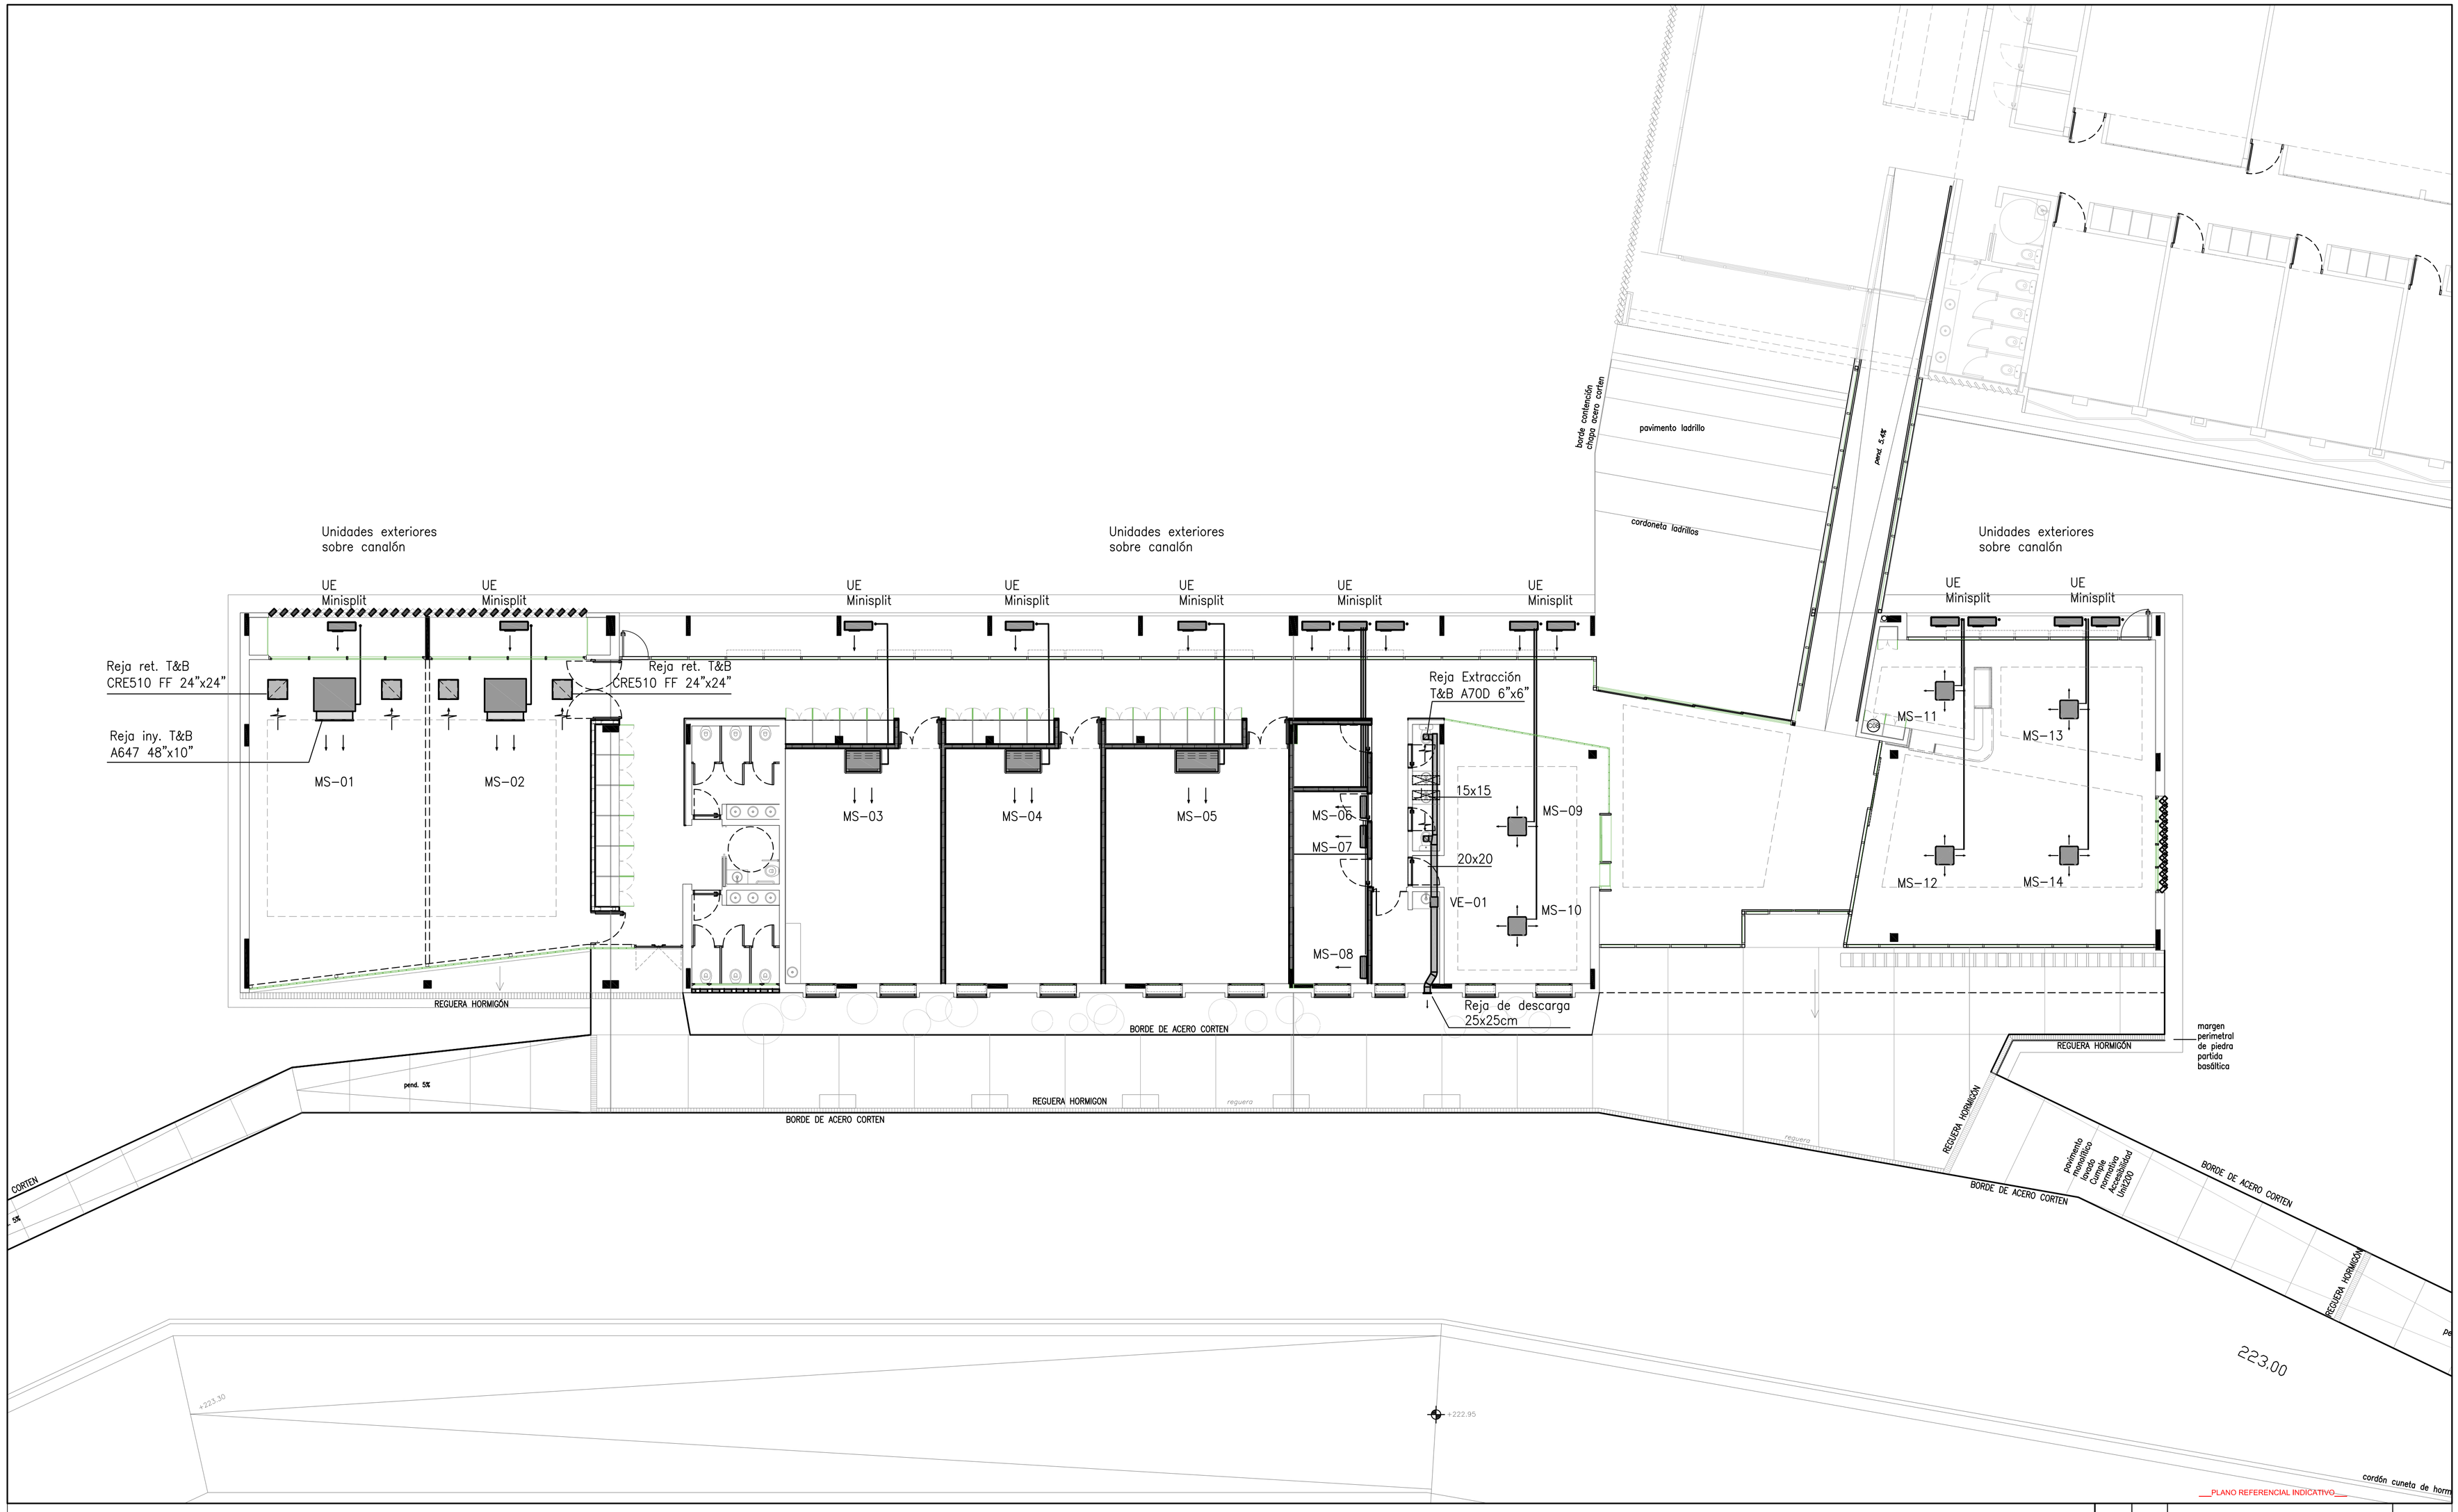

REVISIÓN	MARCA	DESCRIPCION	FECHA

UNIVERSIDAD DE LA REPUBLICA
PLAN DE OBRAS DE MEDIANO Y LARGO PLAZO
DIRECCION GENERAL DE ARQUITECTURA

DIRECTOR EGA: ARQ. PABLO BERCETO
PROGRAMACIÓN: ARQ. GONZALO LORENZO
PROYECTO: ARQ. MARCEL BARGORRA
DIBUJANTES: TATIANA GAMOU, ROBINA CORTECOSO
DEL AREA DE PROYECTOS: ARQ. ADRIANA CORCA
RESPONSABLE DE PROYECTO: ARQ. HELENA HERNDEN
RESPONSABLE DE COSTOS: ARQ. EDUARDO SUÁREZ, ARQ. SILVIA VIVIELA
ASESOR TÉRMICO: ESTUDIO LAGOMARSINO
ASESOR ELECTRICO: ING. OCTAVIO ROCHA
ASESOR ESTRUCTURAL: ING. GONZALO SERANTES
ASESOR SANITARIO: T. S. PABLO BECHERO
INCENDIO: ESTUDIO LAGOMARSINO
ASESOR ACUSTICO: ARQ. GONZALO FERNÁNDEZ
SERVICIO / OBRA: Edificio B del CUR en el PES
UBICACIÓN: RIVERA, AV. GUIDO MACHADO BRUM S/N
DESCRIPCIÓN: ACOND. TÉRMICO Y VENTILACIÓN

TE01
LÁMINA: 22
ESCALA: 1:100
FECHA: JUNIO-2017