TELEFONÍA–DATOS–TV
BANDEJA PORTACABLES TENSIONES DÉBILES
MONTANTE DE TENSIONES DÉBILES
DATOS RJ45 h:0.30m
TELÉFONO h:0.30m
CONEXIÓN PROYECTOR CON FICHA HDMI
CONEXIÓN WIFI
RACK DE BAJA TENSIÓN
LÍNEAS DE DISTRIBUCIÓN POR LOSAS O PARED
LÍNEAS DE DISTRIBUCIÓN POR PISO
CENTRAL TELEFÓNICA h:1.40m

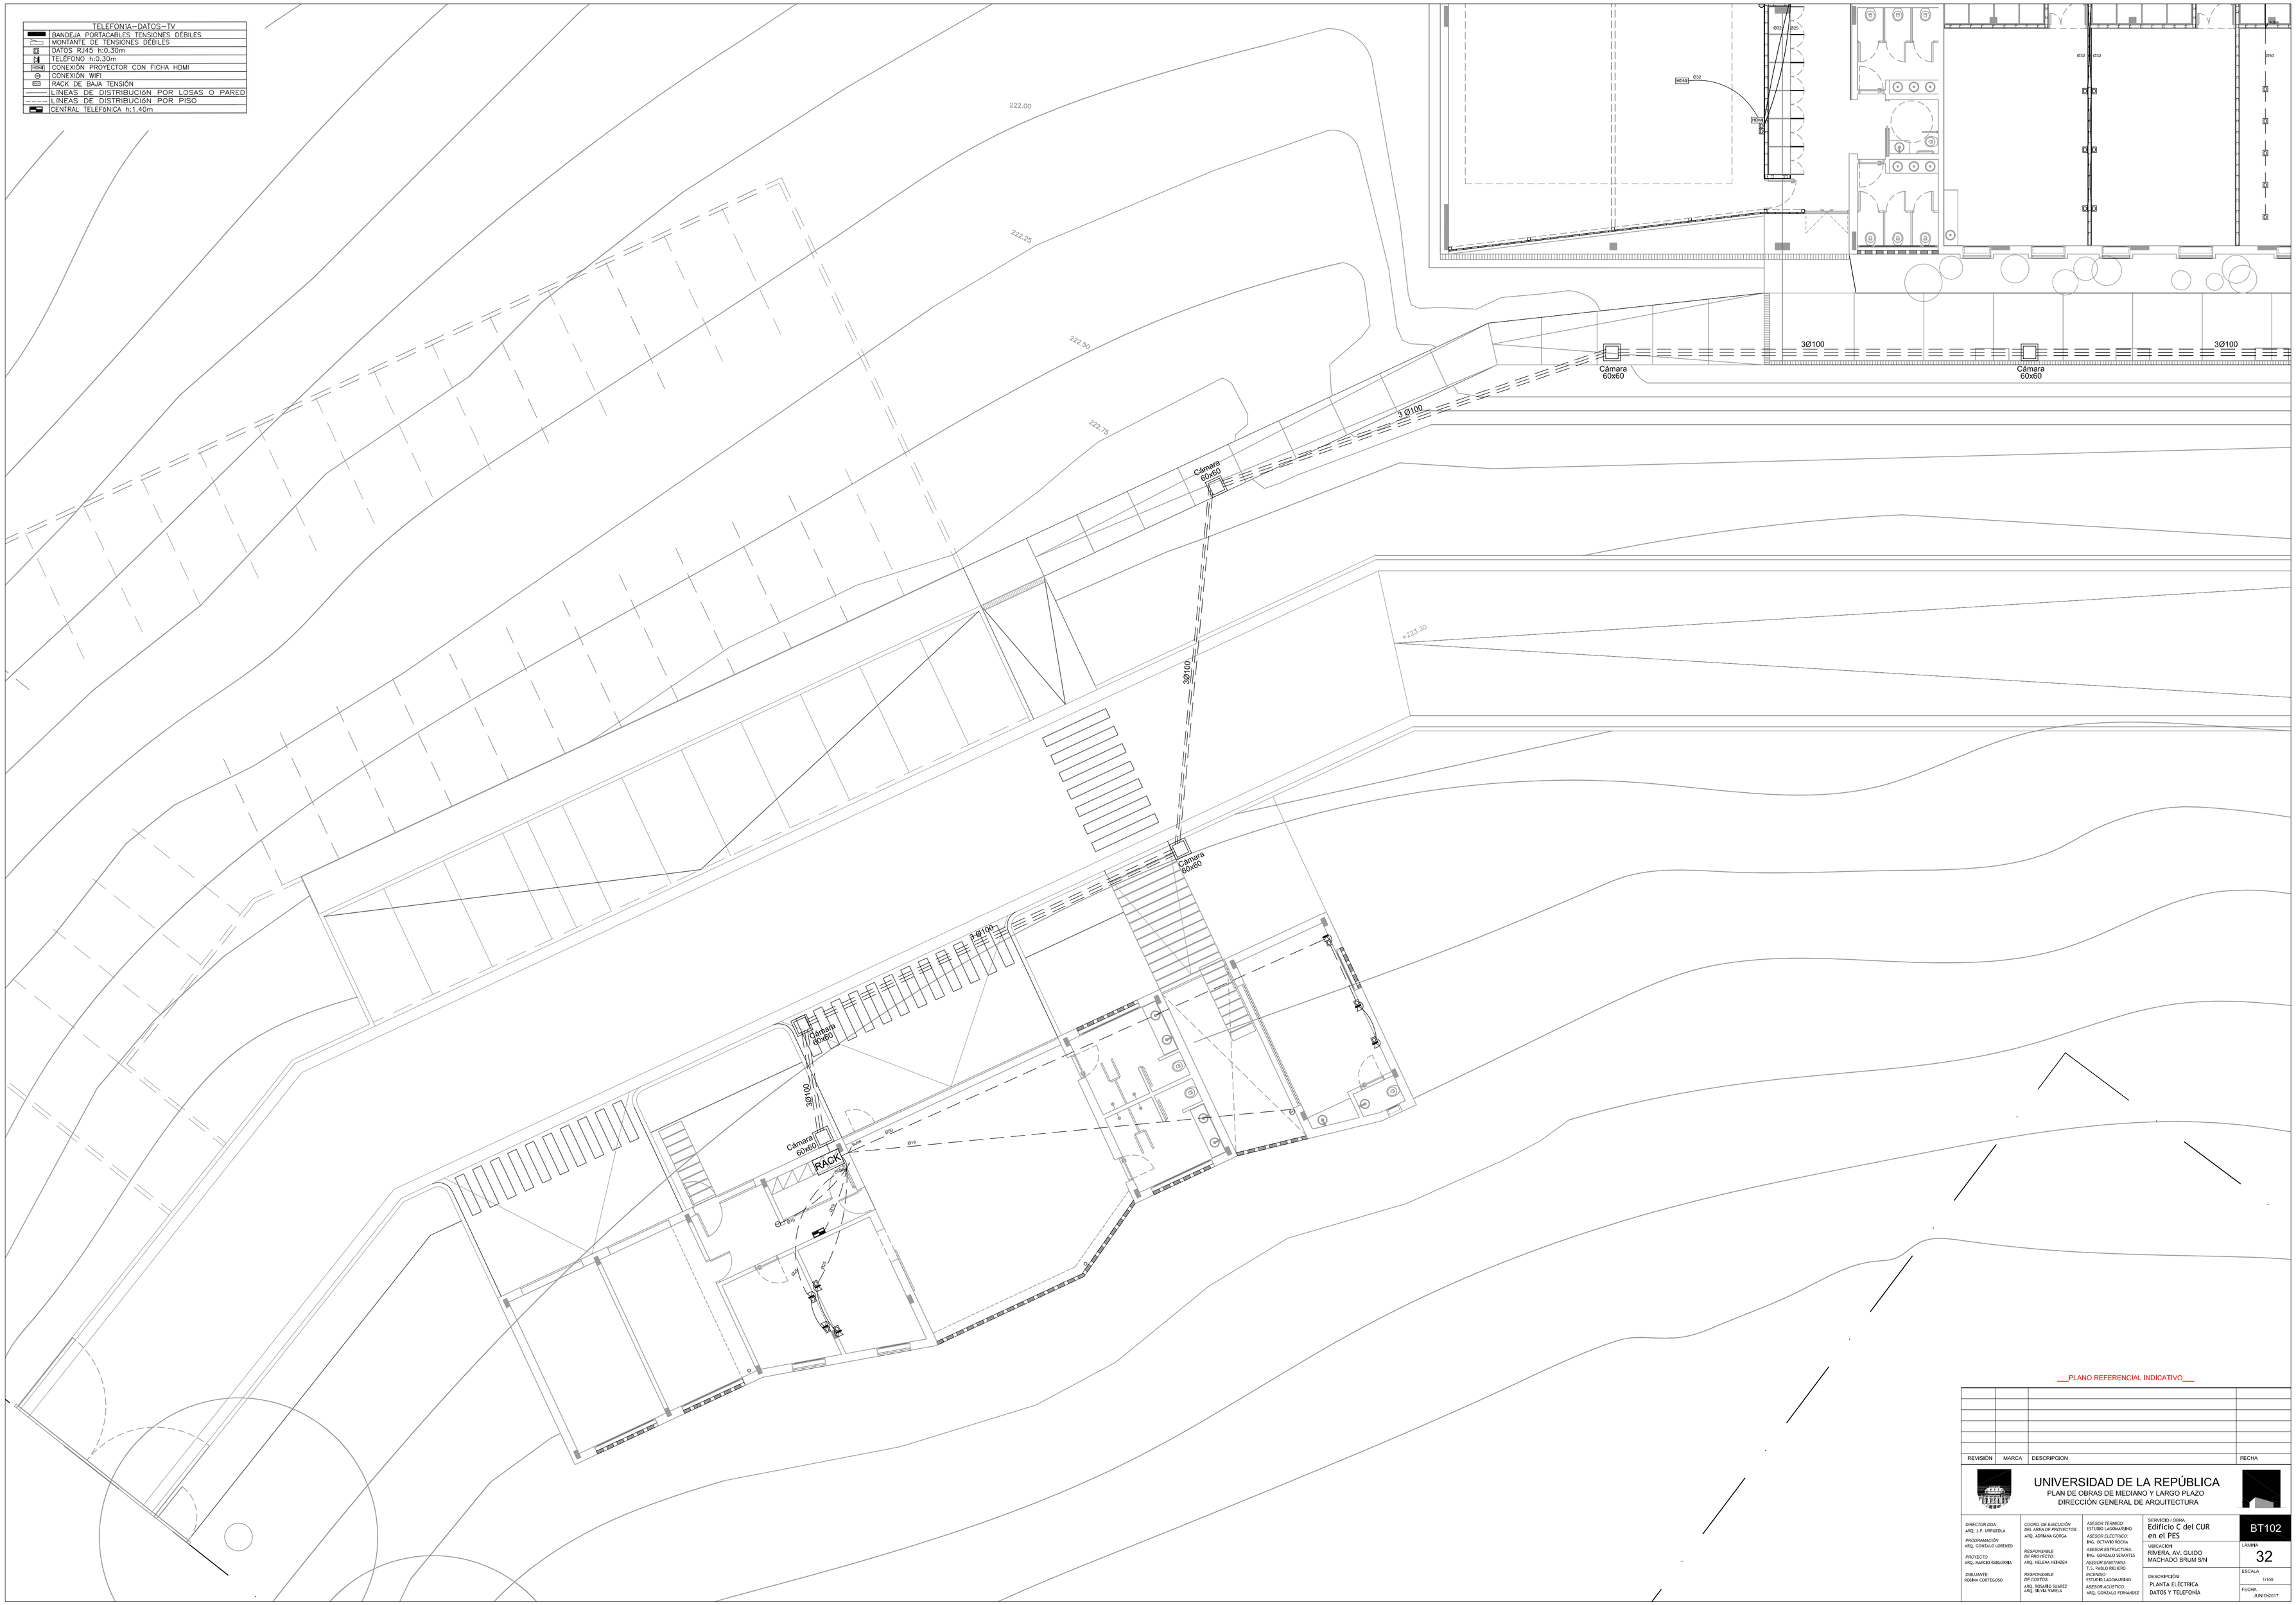

__PLANO REFERENCIAL INDICATIVO__

REVISIÓN	MARCA	DESCRIPCIÓN	FECHA

UNIVERSIDAD DE LA REPÚBLICA
PLAN DE OBRAS DE MEDIANO Y LARGO PLAZO
DIRECCIÓN GENERAL DE ARQUITECTURA

DIRECTOR DGA ARQ. J.P. URRUZOLA PROGRAMACIÓN ARQ. GONZALO LORENZO PROYECTO ARQ. MARÍA BARBOTTA DIBUJANTE ROBINA CORTEGOSO	COORD. DE EJECUCIÓN DEL AREA DE PROYECTOS ARQ. ADRIANA GORGA RESPONSABLE DE PROYECTO ARQ. HELENA HEINZEN RESPONSABLE DE COSTOS ARQ. ROGARIO SUAREZ ARQ. SILVIA VARELA	ASESOR TÉRMICO ESTUDIO LAGOMARSINO ASESOR ELÉCTRICO ING. OCTAVIO ROCHA ASESOR ESTRUCTURAL ING. GONZALO SERANTES ASESOR SANITARIO T.S. PABLO PEDERO INCENDIO ESTUDIO LAGOMARSINO ASESOR ACÚSTICO ARQ. GONZALO FERNÁNDEZ	SERVICIO / OBRA Edificio C del CUR en el PES UBICACIÓN RIVERA, AV. GUIDO MACHADO BRUM S/N DESCRIPCIÓN PLANTA ELÉCTRICA DATOS Y TELEFONÍA

BT102	
LÁMINA	32
ESCALA	1/100
FECHA	JUNIO/2017