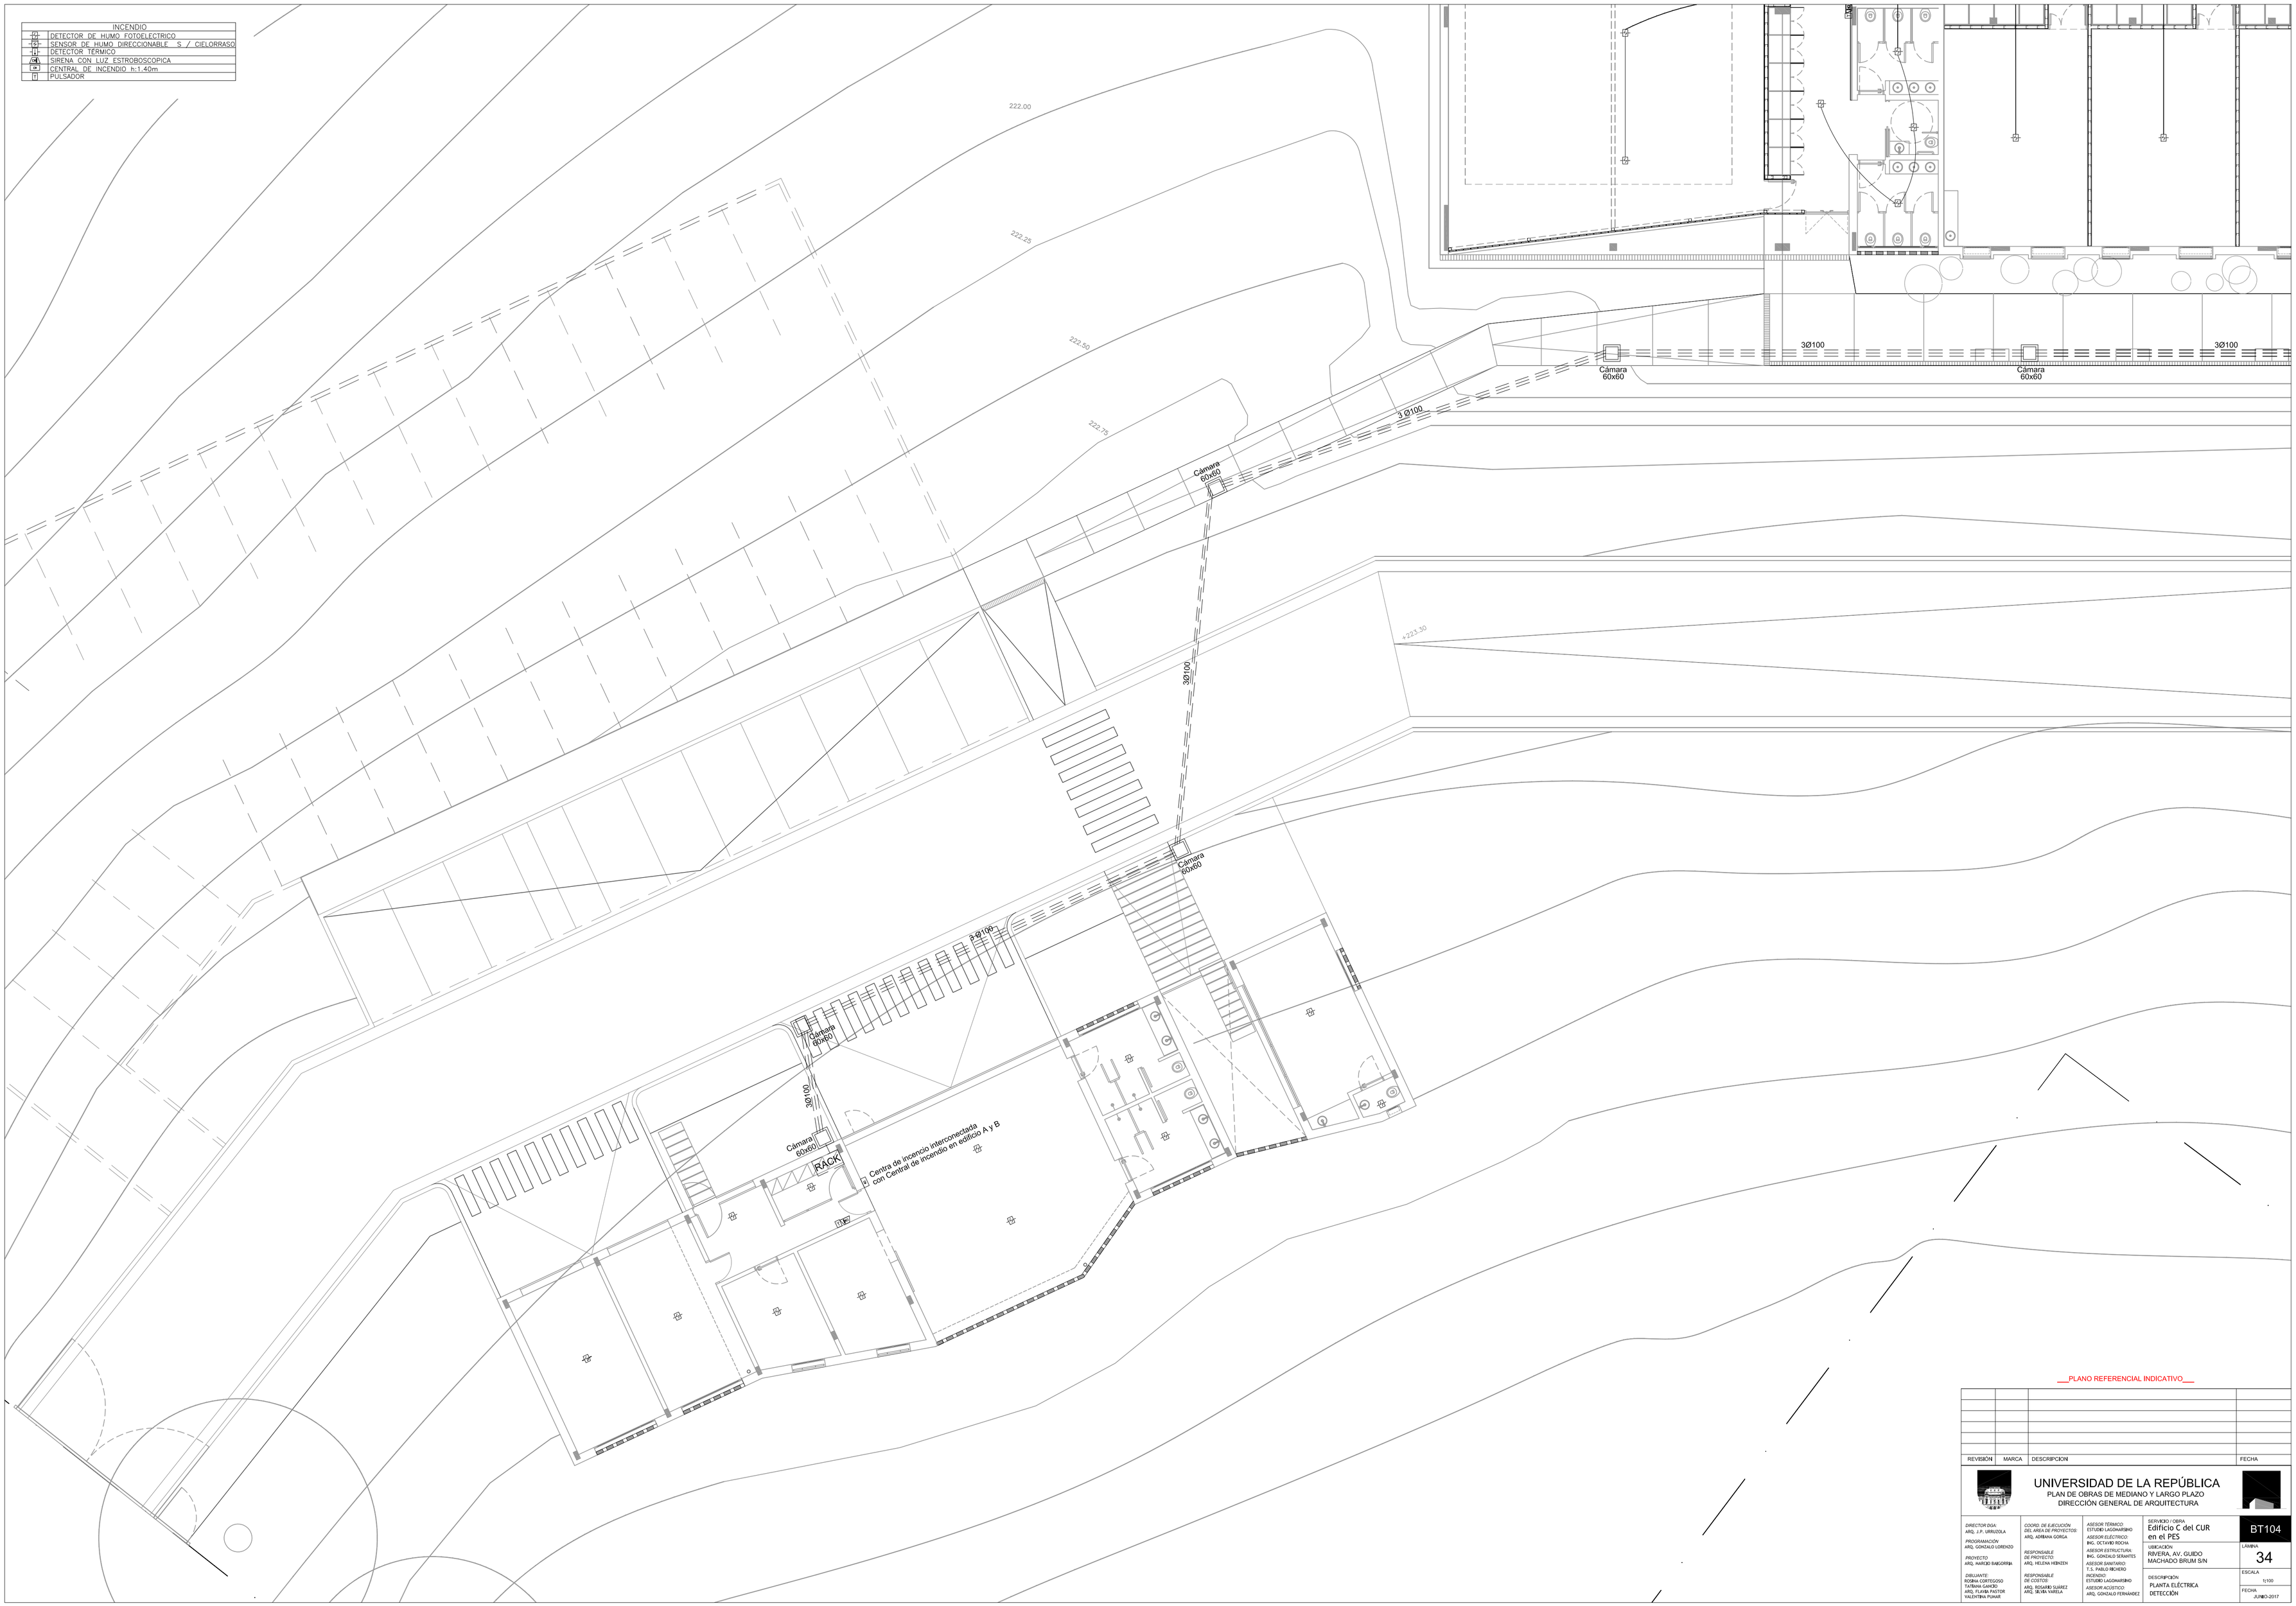

PLANO REFERENCIAL INDICATIVO

REVISIÓN	MARCA	DESCRIPCION	FECHA

UNIVERSIDAD DE LA REPÚBLICA

PLAN DE OBRAS DE MEDIANO Y LARGO PLAZO
DIRECCIÓN GENERAL DE ARQUITECTURA

DIRECTOR DGA: ARQ. J.P. URRUZOLA
PROGRAMACIÓN: ARQ. GONZALO LORENZO
PROYECTO: ARQ. MARCELO BARGORRIA
DIBUJANTE: ROBINA CORTEGOSO, TATIANA GAMCIO, ARQ. FLAVIA PASTOR, VALENTINA PUMAR

COORD. DE EJECUCIÓN DEL AREA DE PROYECTOS: ARQ. ADRIANA GORGA
RESPONSABLE DE PROYECTO: ARQ. HELENA HEINZEN
RESPONSABLE DE COSTOS: ARQ. ROSARIO SUÁREZ, ARQ. SILVIA VARELA

ASESOR TÉRMICO: ESTUDIO LAGOMARSINO
ASESOR ELÉCTRICO: ING. OCTAVIO ROCHA
ASESOR ESTRUCTURA: ING. GONZALO SERANTES
ASESOR SANITARIO: T.S. PABLO RICHERO
INCENDIO: ESTUDIO LAGOMARSINO
ASESOR ACÚSTICO: ARQ. GONZALO FERNÁNDEZ

SERVICIO / OBRA: Edificio C del CUR en el PES
UBICACIÓN: RIVERA, AV. GUIDO MACHADO BRUM S/N
DESCRIPCIÓN: PLANTA ELÉCTRICA DETECCIÓN

BT104
LÁMINA: 34
ESCALA: 1:100
FECHA: JUNIO-2017