LUMINARIAS

LUMINARIA	REF	DESCRIPCIÓN	LÁMPARA	IMAGEN
	L1	Luminaria de aplicar en **cielorraso con louver parabólico**	2xT5 LED 28W	
	L2	Luminaria de embutir en **cielorraso**	LED 20W	
	L3	Luminaria downlight de aplicar en **cielorraso**	2xFCD 26W/830	
	L4	Luminaria de embutir en cielorraso	T5 LED 28W	
	Lx5	Proyector exterior estanco de **distribución simétrica**	1.2W	
	Lx6	Luminaria exterior estanca tipo **plafón**	1xFCD 26W/830	
	Lx7	Proyector exterior	1x70 / 150W	
	Lx8	Luminaria exterior para **iluminación pública y vial**	1x150W	
	L9	Luminaria tipo cantonera	T5 LED 28W	
	L10	Carril con 3 luminarias tipo **Lucciola led sistema óptico reflector aluminio facetado**	3x30 W	
	L11	LUCCIOLA ELEGANTE PAL 204 **CALIDO CUADRADA DE ADOSAR**	LED 1x50 W	
	L12	LUCCIOLA CINTA LED **TIL 600 CALIDA**	LED 12W/ML	
	L13	LUCCIOLA KEVIN FROG cuerpo de **aluminio inyectado ETL 500**	LED 1x7 W	
	L14	LUCCIOLA TIPO TASSO suspendida c/linga de acero, difusor policarbonato, cuerpo aluminio extruido. Sep. 15cm de cielorraso.	T LED 1 X 18w	
	L15	tipo LUMENAC MAREA de aplicar, difusor policarbonato transparente y reflector de acero esmaltado	T LED 2 X 18w	
SALIDA		LUMENAC FROG cuerpo de **policarbonato y difusor**	LED	SALIDA

NOTAS:

1) Para cada luminaria se deberá dejar una caja de centro o de brazo según corresponda

2) Las luminarias marcadas con la letra E llevarán equipo auxiliar autónomo en una de sus lámparas

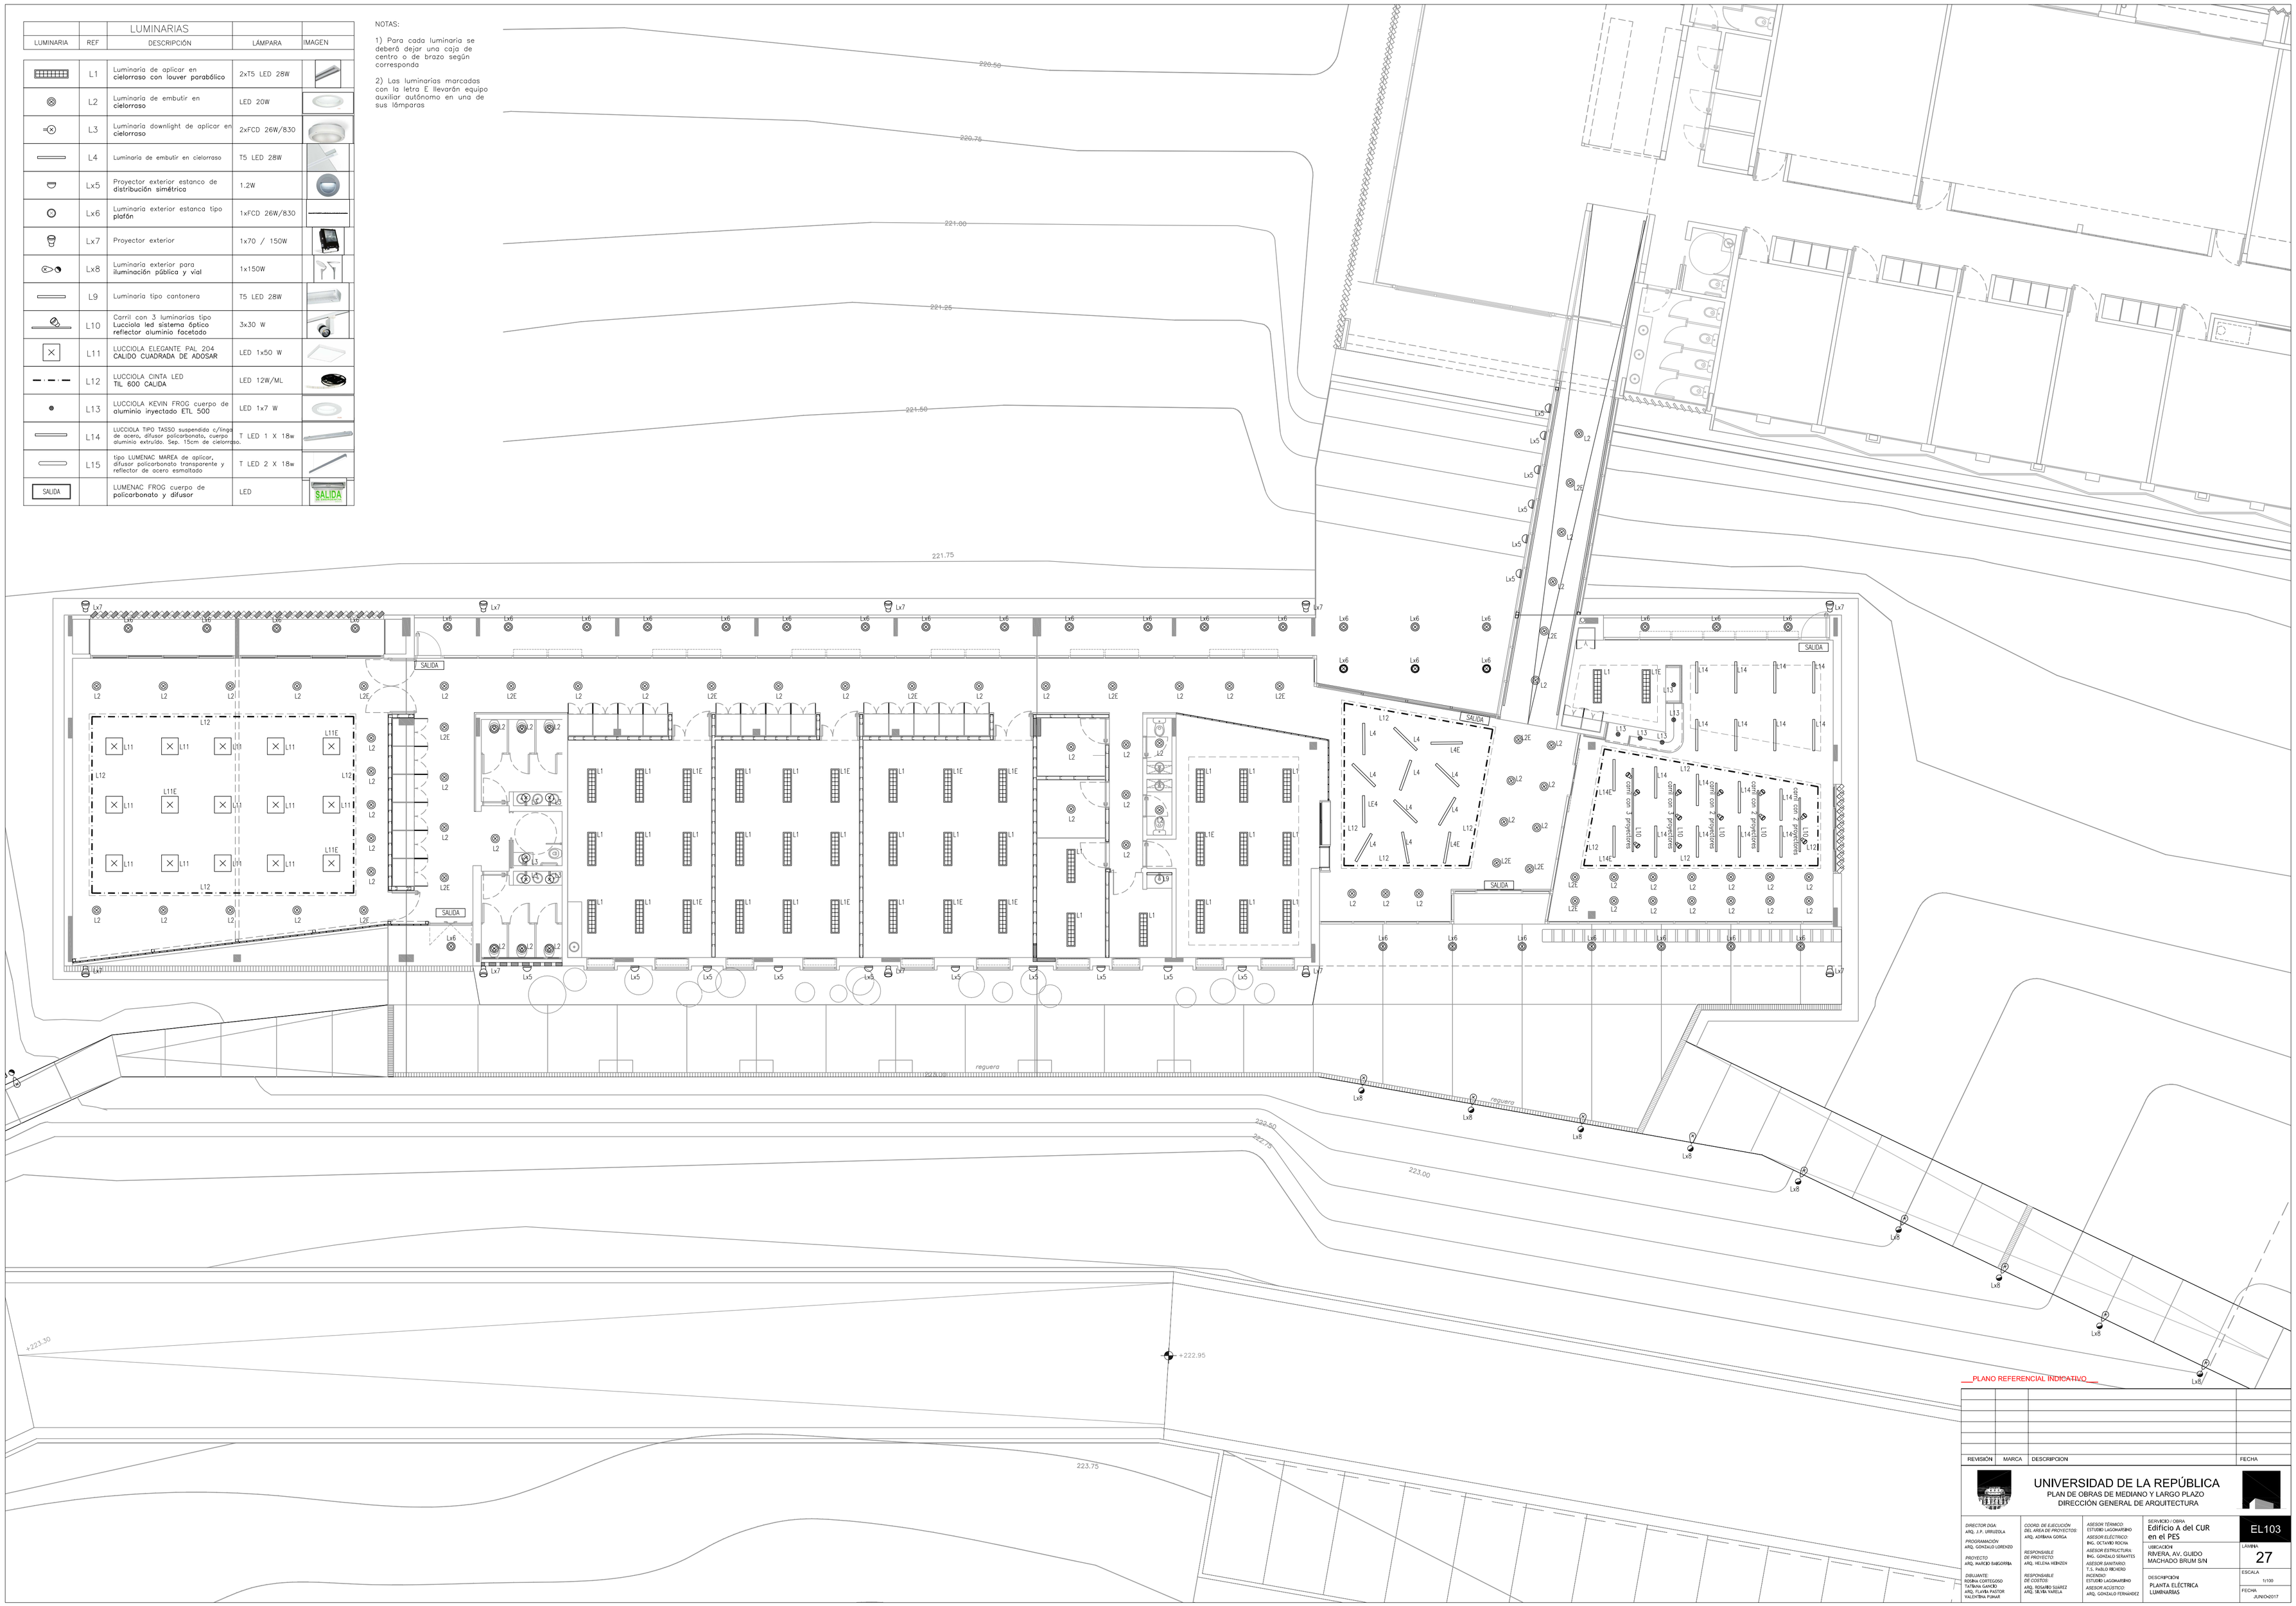

___PLANO REFERENCIAL INDICATIVO___

REVISIÓN	MARCA	DESCRIPCION	FECHA

UNIVERSIDAD DE LA REPÚBLICA
PLAN DE OBRAS DE MEDIANO Y LARGO PLAZO
DIRECCIÓN GENERAL DE ARQUITECTURA

DIRECTOR DGA:
ARQ. J.P. URRUZOLA

PROGRAMACIÓN
ARQ. GONZALO LORENZO

PROYECTO:
ARQ. MATEO BARGORRA

DIBUJANTE:
ROBINA CORTEGOSO
TATIANA GANCIO
ARQ. FLAVIA PASTOR
VALENTINA PUMAR

COORD. DE EJECUCIÓN DEL AREA DE PROYECTOS:
ARQ. ADRIANA GORGA

RESPONSABLE DE PROYECTO:
ARQ. HELENA HEINZEN

RESPONSABLE DE COSTOS:
ARQ. ROSARIO SUAREZ
ARQ. SILVIA VARELA

ASESOR TÉRMICO:
ESTUDIO LAGOMARSINO

ASESOR ELÉCTRICO:
ING. OCTAVIO ROCHA

ASESOR ESTRUCTURAL:
ING. GONZALO SERANTES

ASESOR SANITARIO:
T.S. PABLO PRIMERO

INCENDIO:
ESTUDIO LAGOMARSINO

ASESOR ACUSTICO:
ARQ. GONZALO FERNANDEZ

SERVICIO / OBRA:
Edificio A del CUR en el PES

UBICACIÓN:
RIVERA, AV. GUIDO MACHADO BRUM S/N

DESCRIPCIÓN:
PLANTA ELÉCTRICA LUMINARIAS

EL103

LAMINA
27

ESCALA
1/100

FECHA
JUNIO/2017