


Muro mocczo desde
plcdea, e=0,20 m

SECTOR A CONSTRUIR

SECTOR A EXISTENTE

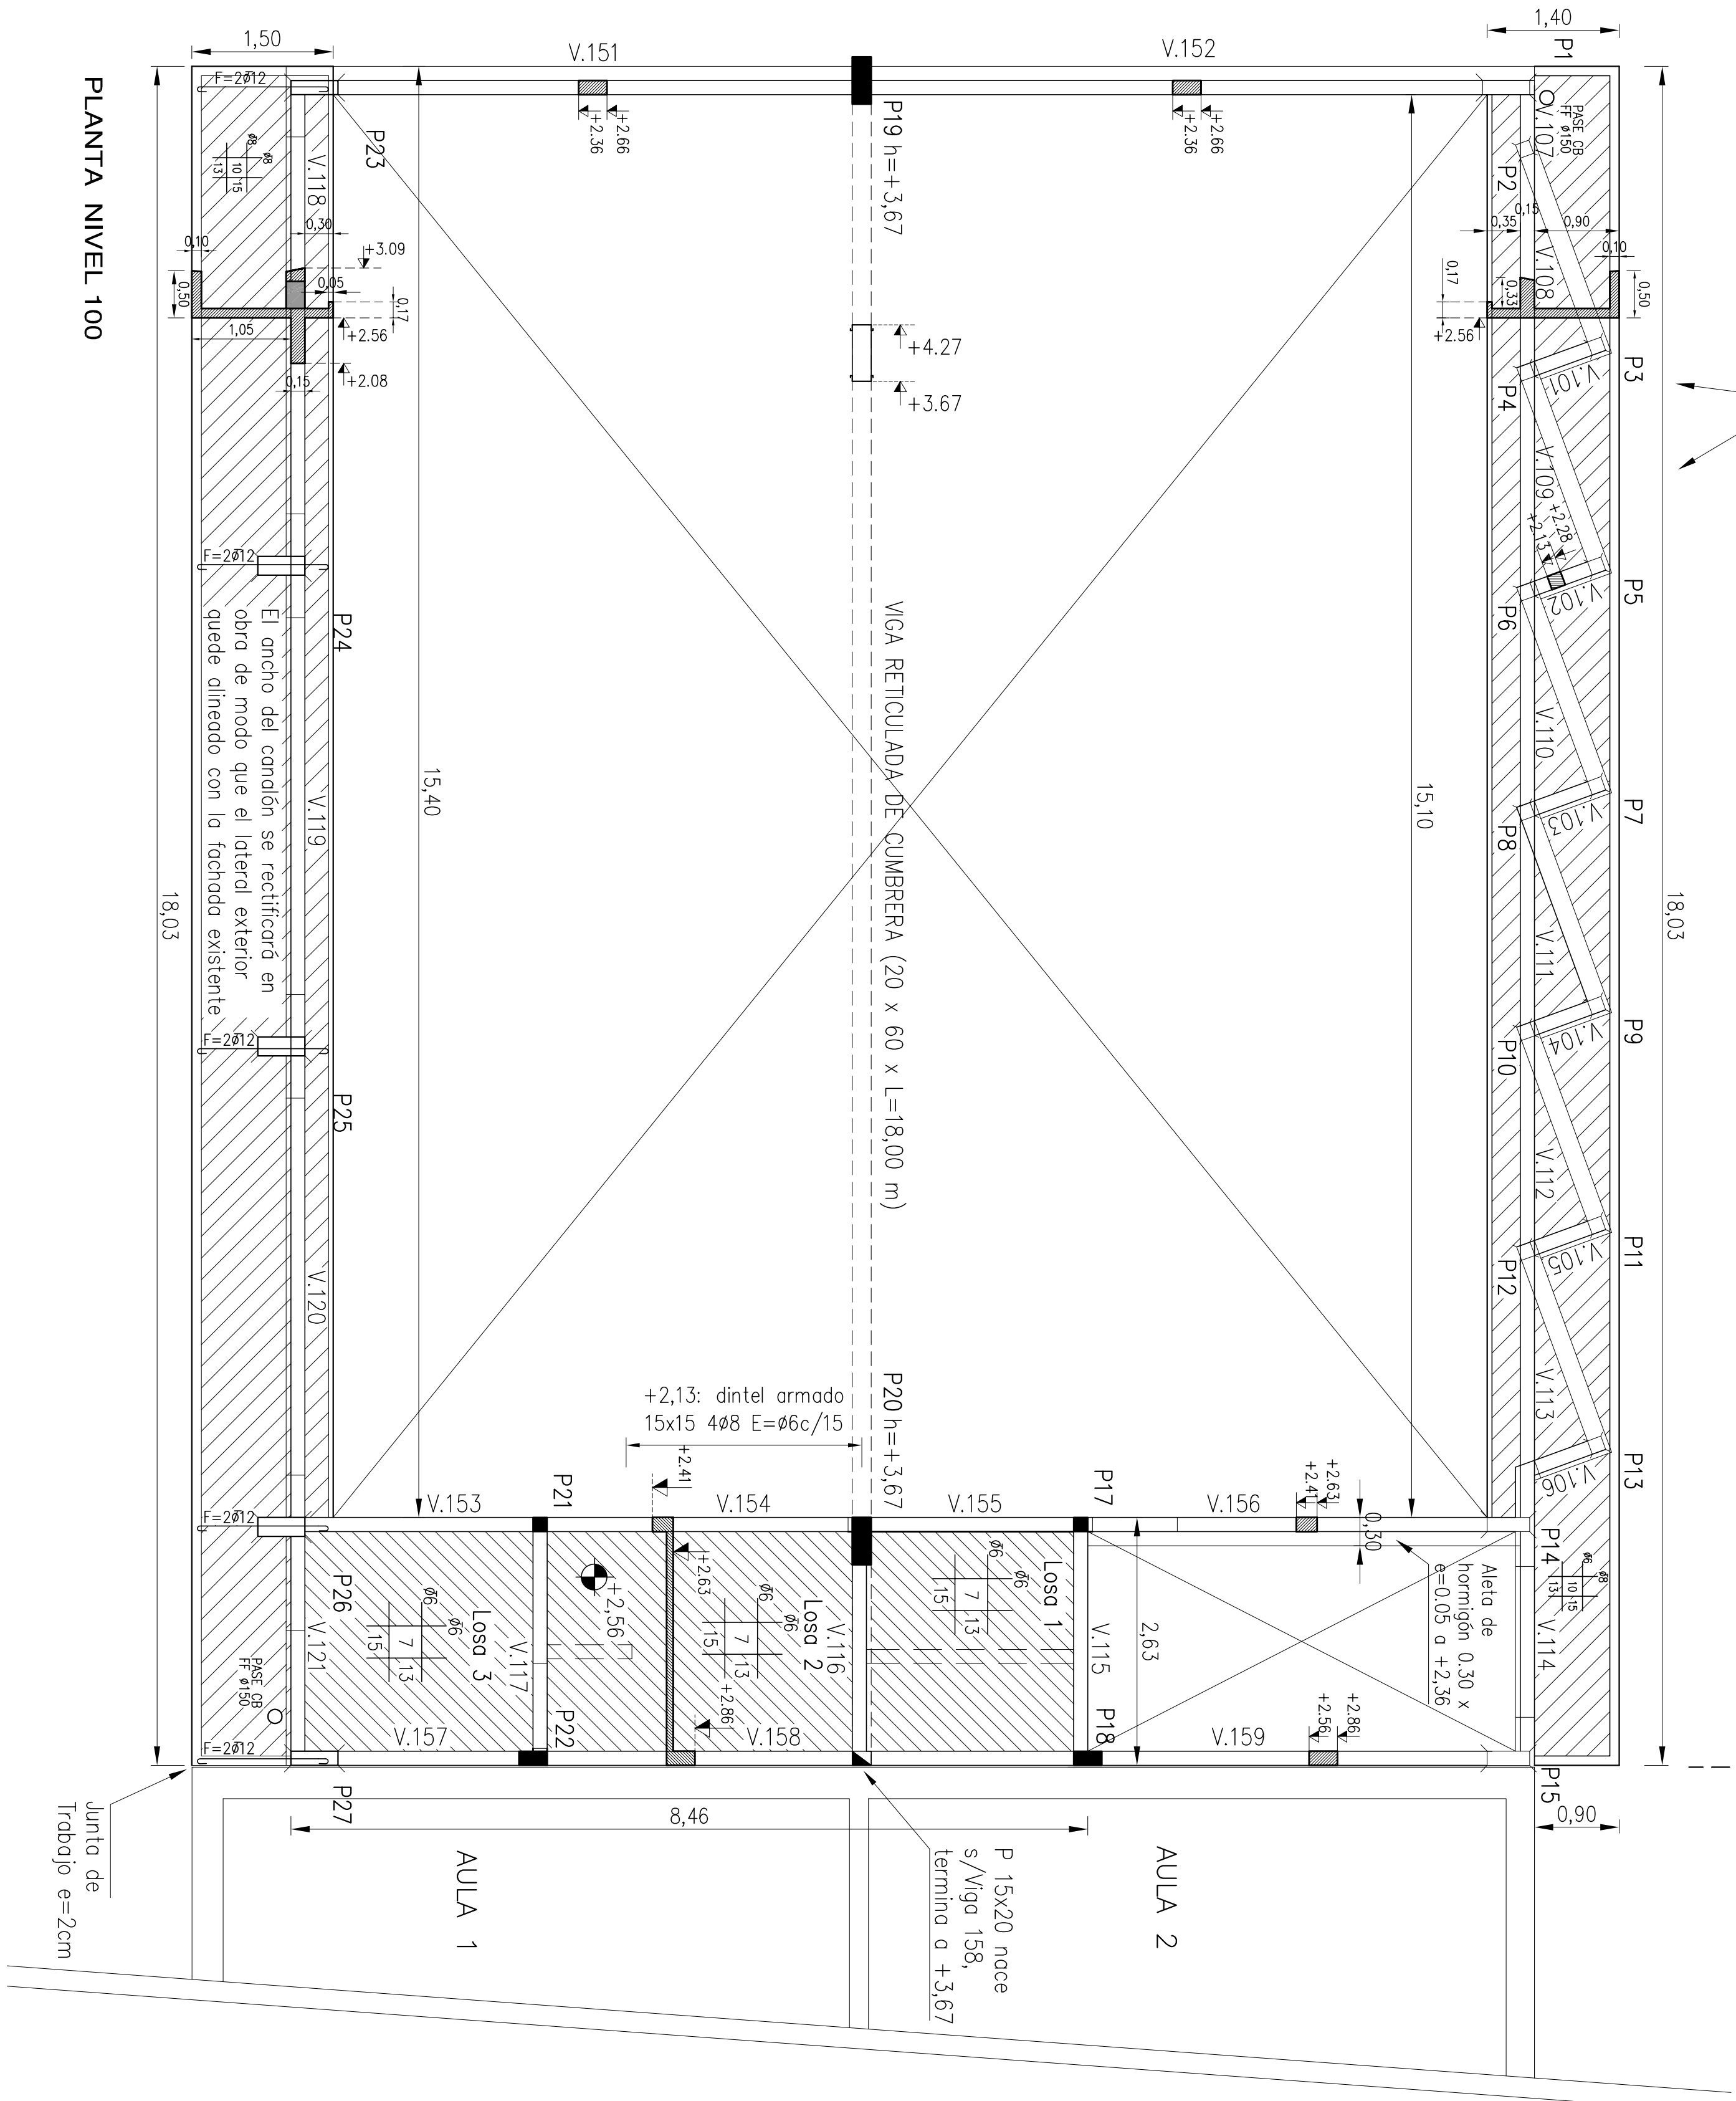


PLANTA NIVEL 100


PLANILLA DE VIGAS NIVEL 100

VIGA	N°	TIPO Y CANT.	DIMENSIONES		ARMADURA LONGITUDINAL														ESTRIBOS				NIVEL CARA INFER.	OBSERVACIONES							
			L cm.	b cm.	s	A	t	m	n	Fzq.	m	E	q	Fder.	p	q	Ø	DOLO	INTERM.	FORMA	APDO 120.	CENTRO			APDO DER.						
101	α 106	□	95	15	15	10	2	ø 8	110				10	2	ø 8	110									□	--	ø6c/15	--	+2,13		
107		▤	307	15	40	10	2	ø 10	1108				10	2	ø 10	1108										□	--	ø6c/20	--	+2,56	
108	α 113	▤	233/295	15	40	1107	2	ø 10	1114				1107	2	ø 10	1114										□	--	ø6c/20	--	+2,56	
114		▤	255	15	40	1113	2	ø 10	1110				1113	2	ø 10	1110										□	--	ø6c/20	--	+2,56	
115		▤	260	15	22	10	2	ø 10	110				10	2	ø 8	110										□	--	ø6c/20	--	+2,41	
116		▤	260	15	30	10	2	ø 10	110				10	2	ø 8	110										□	--	ø6c/20	--	+2,56	
117		▤	260	15	22	10	2	ø 10	110				10	2	ø 8	110										□	--	ø6c/20	--	+2,41	
118	α 121	▤	510/620	15	58	10	2	ø 12	110	120	1	ø 10	10	2	ø 12	110	1	ø 10	120	120						□	--	ø6c/20	--	+2,08	
151 y 152		▤	705	15	30	10	2	ø 12	110	150	150	1	ø 10	10	2	ø 12	110	1	ø 10	150	150					□	12ø6c/15	ø6c/20	12ø6c/15	+2,36	
153 y 155		▤	265/240	15	22	10	2	ø 10	1156				10	2	ø 10	1156										□	--	ø6c/20	--	+2,41	
156		□	475	15	22	1155	2	ø 10	110				1155	2	ø 10	110										□	--	ø6c/20	--	+2,41	
157		▤	260	15	30	10	2	ø 12	1158				10	2	ø 12	1158										□	--	ø6c/20	--	+2,56	
158		▤	590	15	30	1157	2	ø 12	1159	150	150	1	ø 10	1157	2	ø 12	1159	1	ø 10	150	150					□	12ø6c/15	ø6c/20	12ø6c/15	+2,56	
159		□	470	15	30	1158	2	ø 12	110				1158	2	ø 12	110										□	8ø6c/15	ø6c/20	8ø6c/15	+2,56	


DETALLE DE CANALÓN FACHADA ESTE

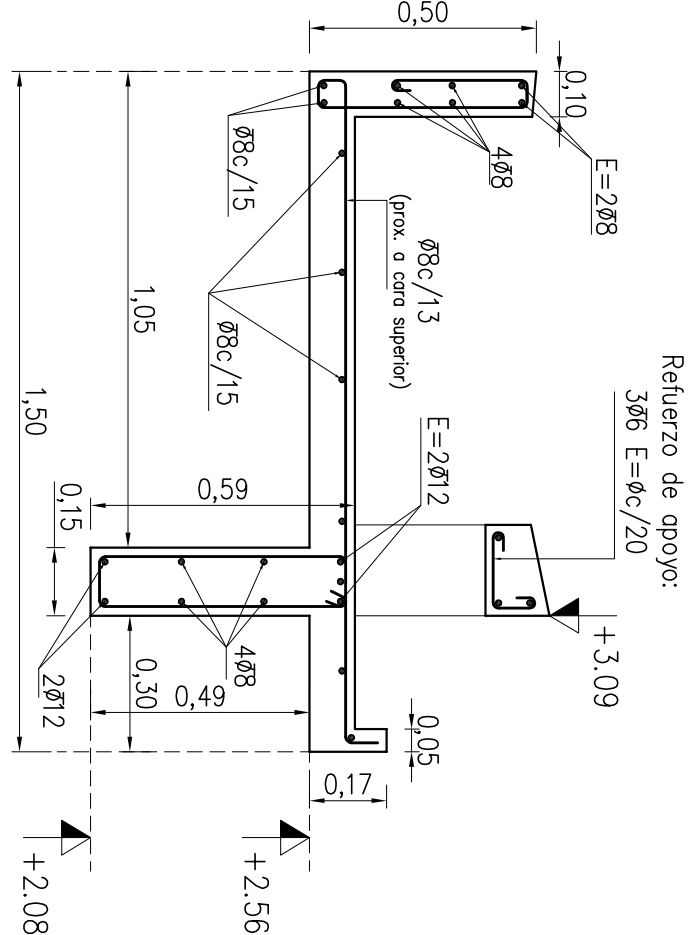



DETALLE DE CANALÓN FACHADA OESTE

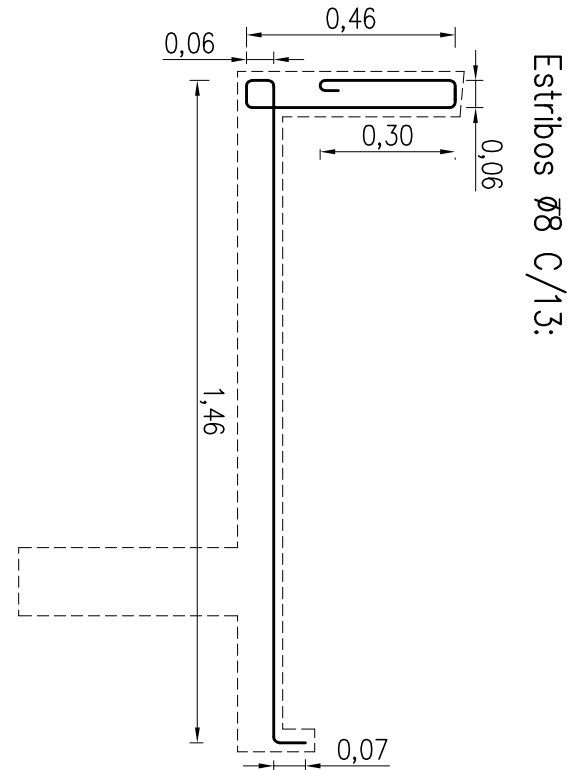


DETALLE DE VIGA CUMBRERA

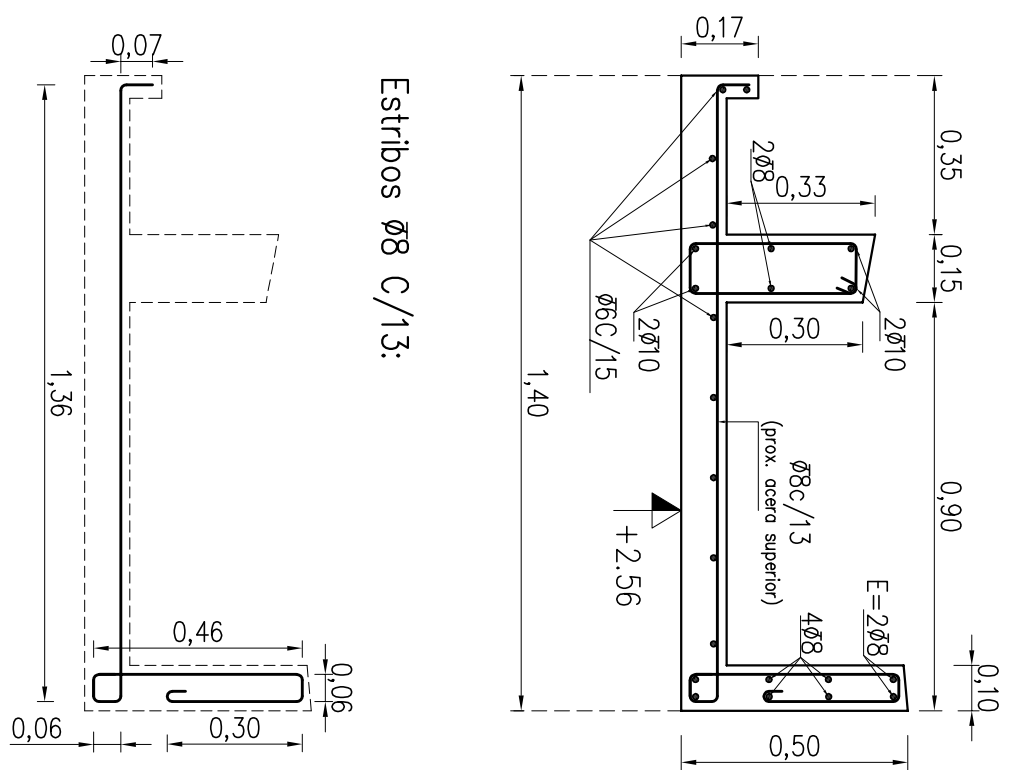

Viga reticulada 20x60
redizada con chopa
galvanizada Cal 14 (2mm)

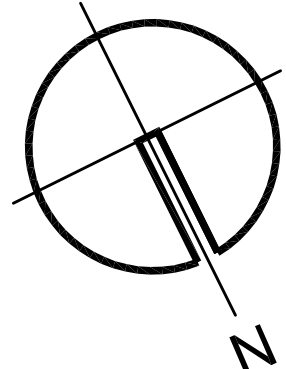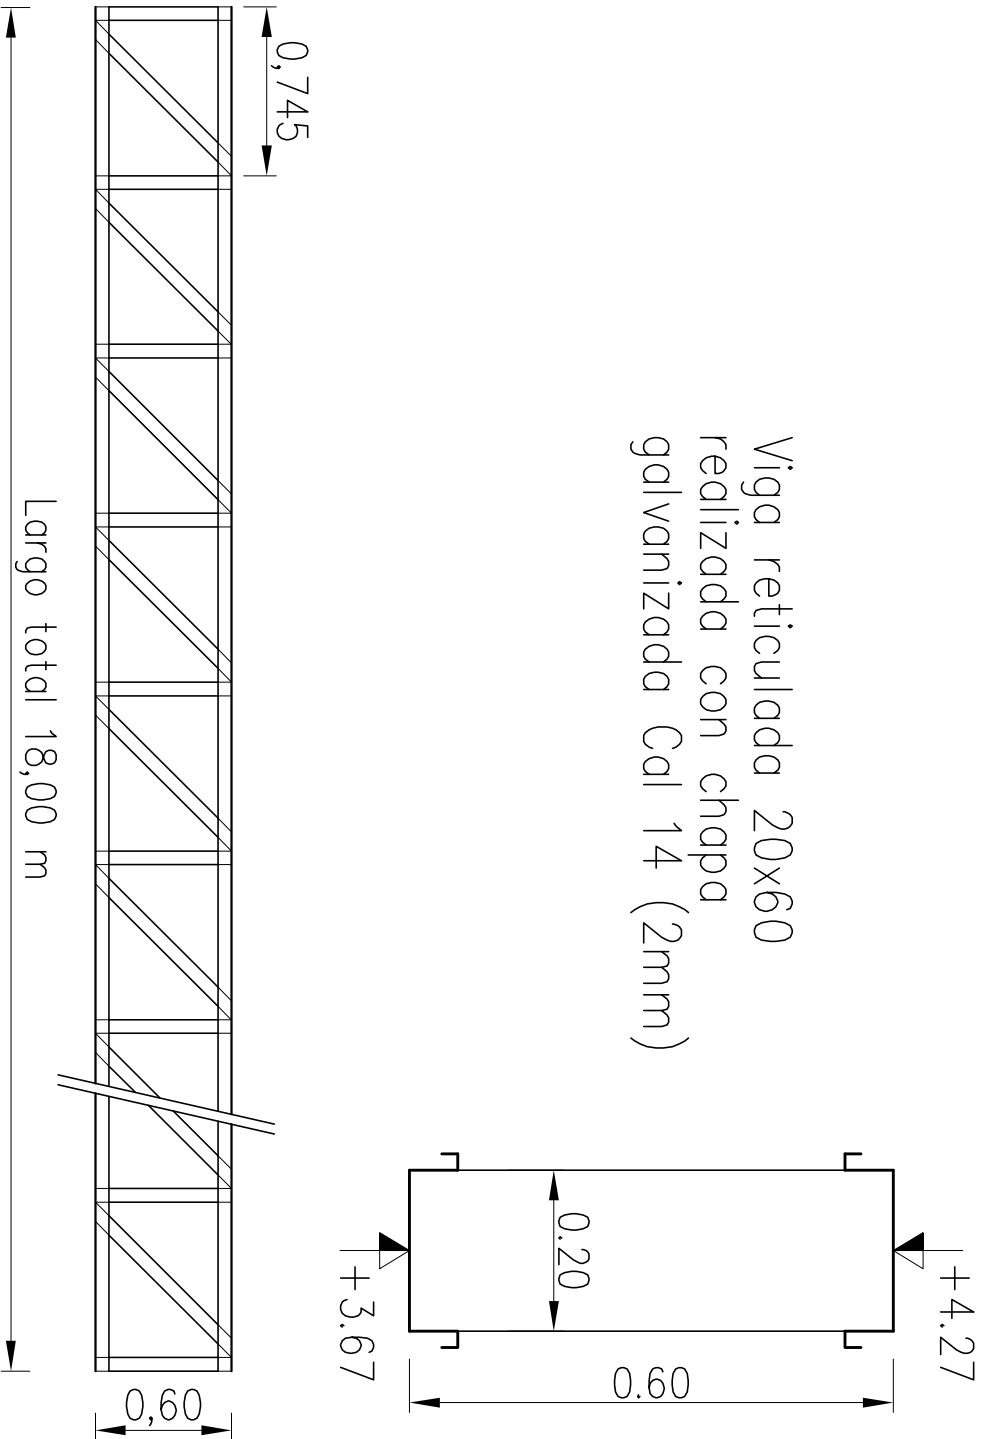

DETALLE DE CARTELA EN PILAR 19

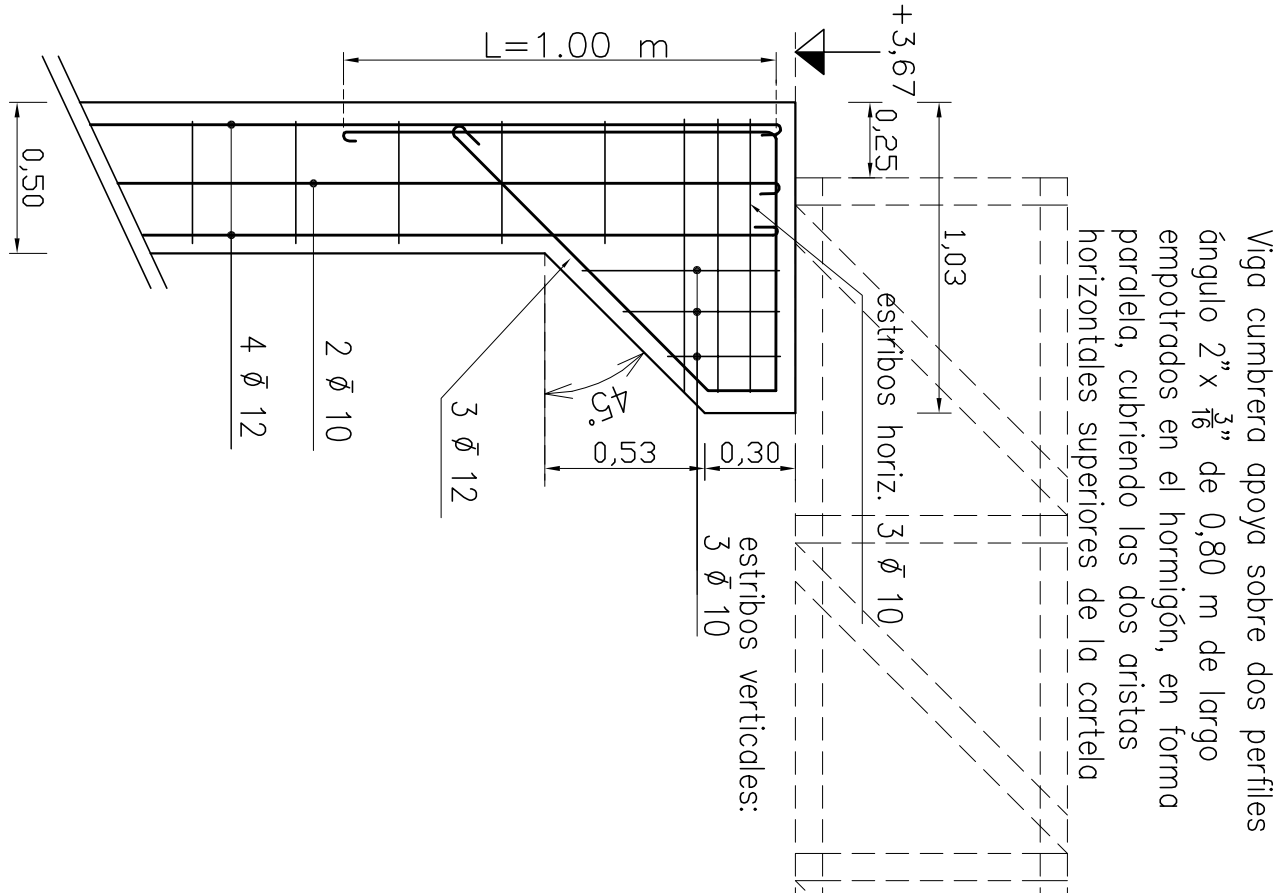

ADMINISTRACIÓN NACIONAL DE EDUCACIÓN PÚBLICA		GOBIERNO DIRECTIVO GENERAL	
COMISIÓN DESENCUENTRALIZADA DE COLOMBIA		DIRECCIÓN REGIONAL DE COLOMBIA	
OMIA	RAJON DE TABLA MULTIPLES	LOCALIDAD	TRANSVERSAS
DIRECCION	LUIE A. DE HEBEREA 1997	DEPARTAMENTO	BOGOTÁ
PLAN DE	PLANTA ESTRUCTURA NIVEL 100	ESCALA	1:50
ADJUNTO	LIEO DE TABARAS. APLICACIÓN	FECHA	15/01/2017
AYTE. A. ARTO	VERÓNICA BRZAN	PRIMA	
TECNICO			