

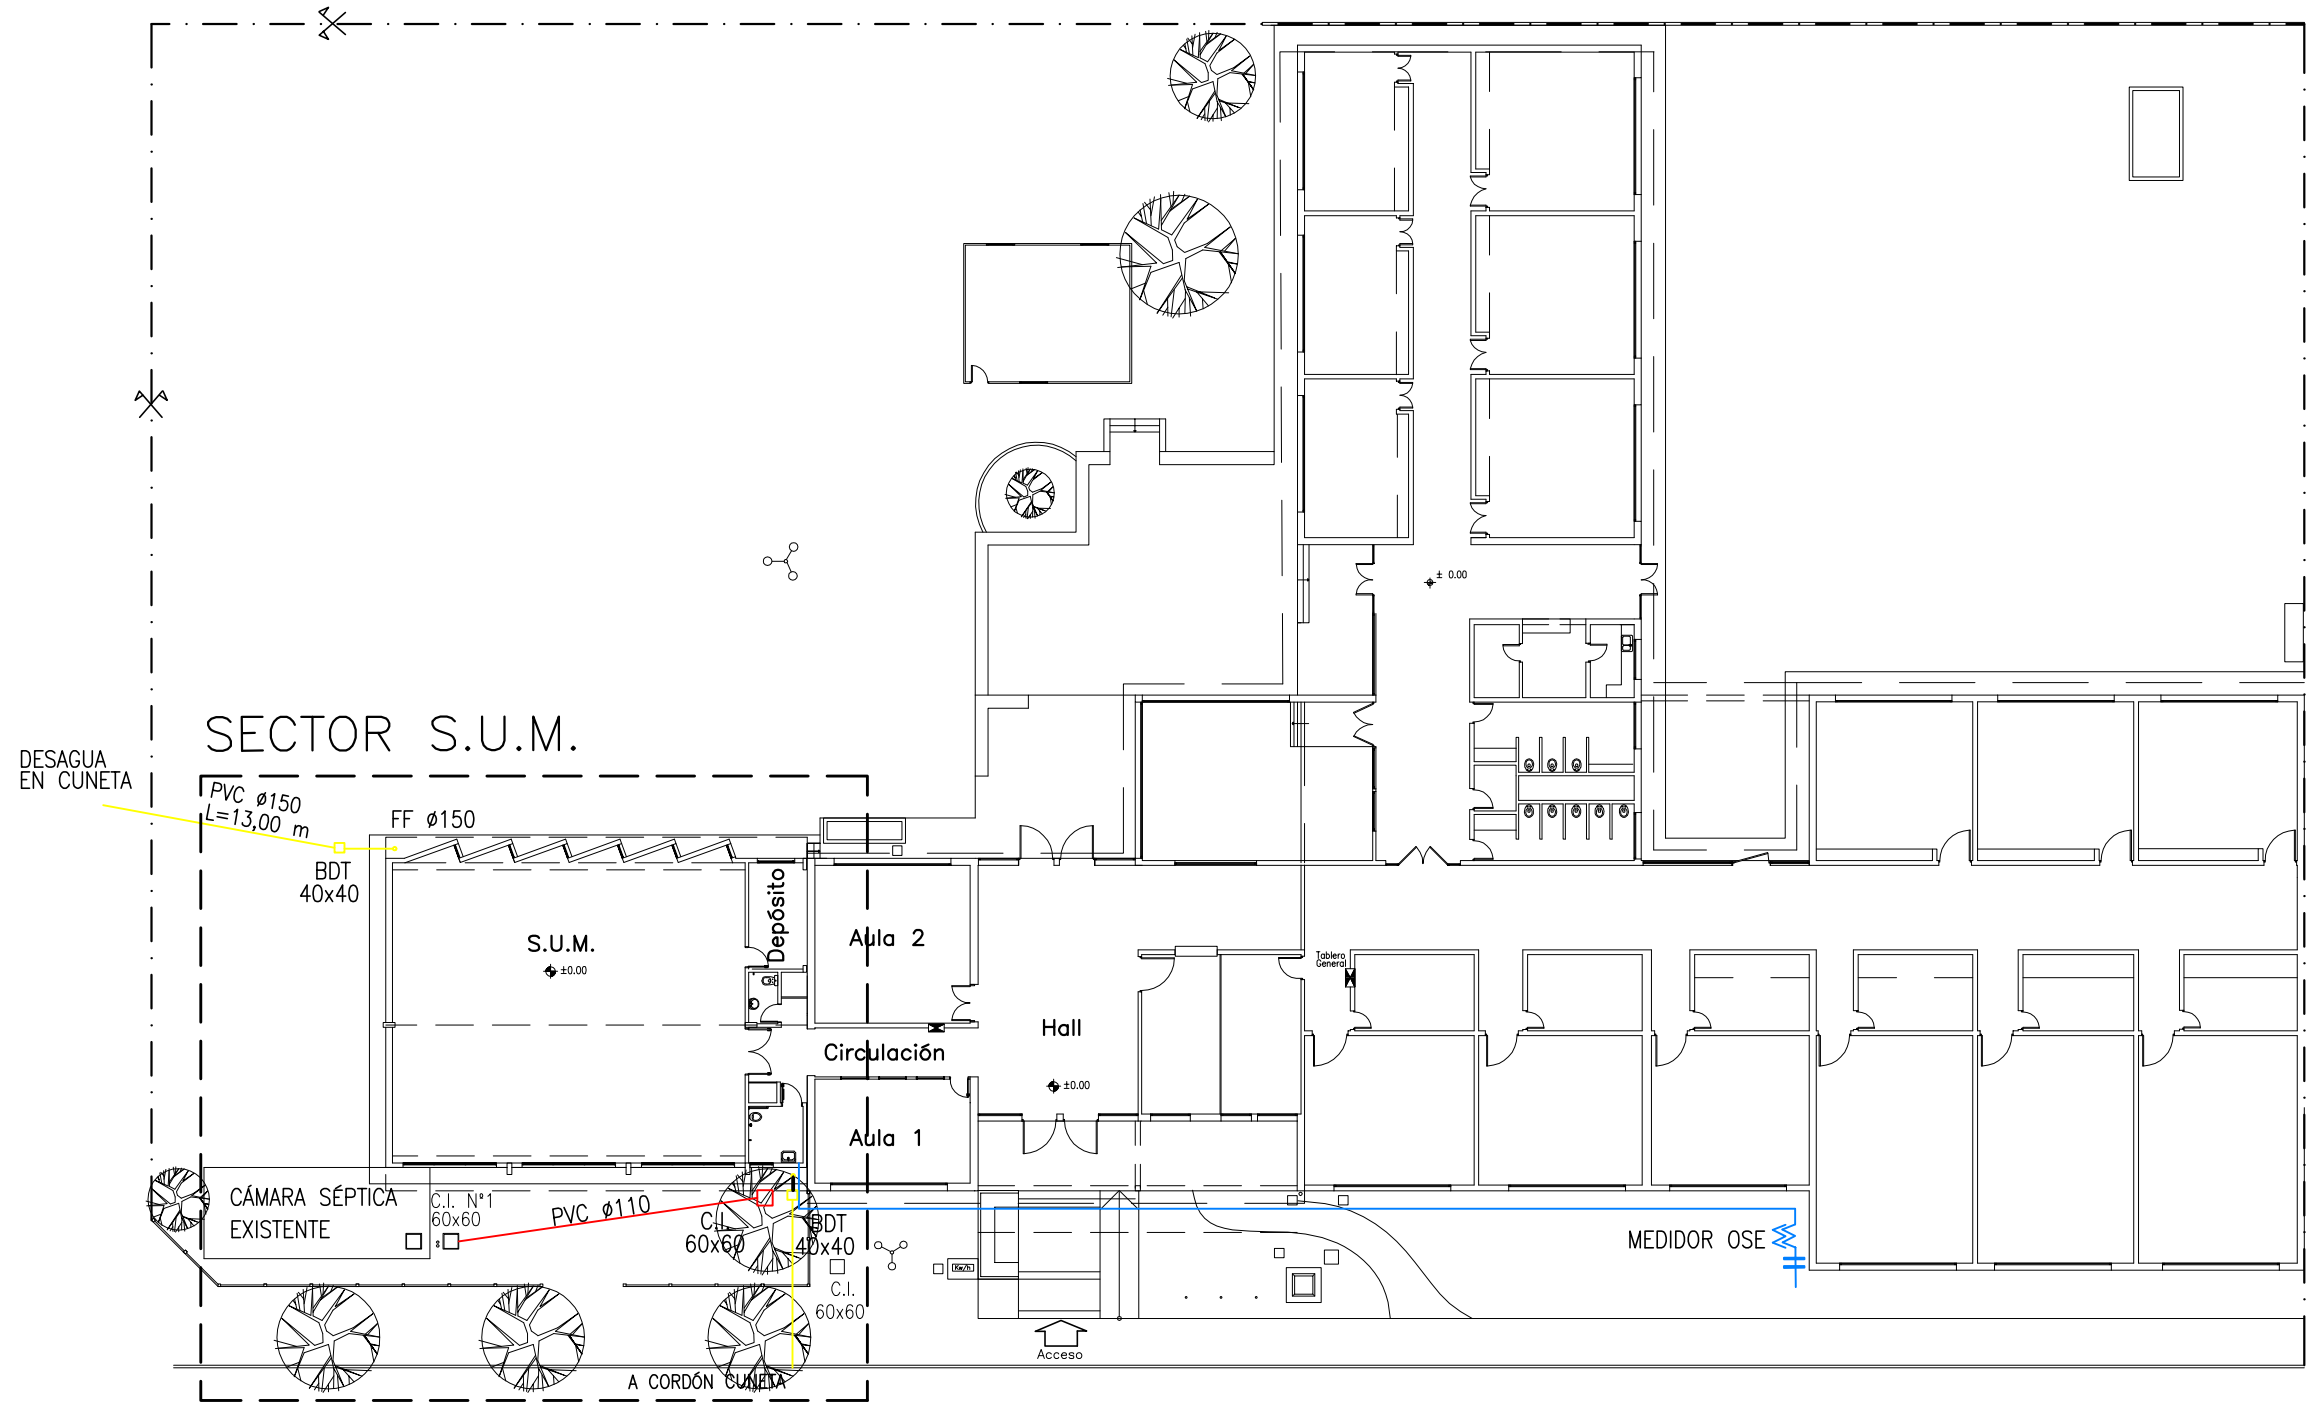


Calle San José

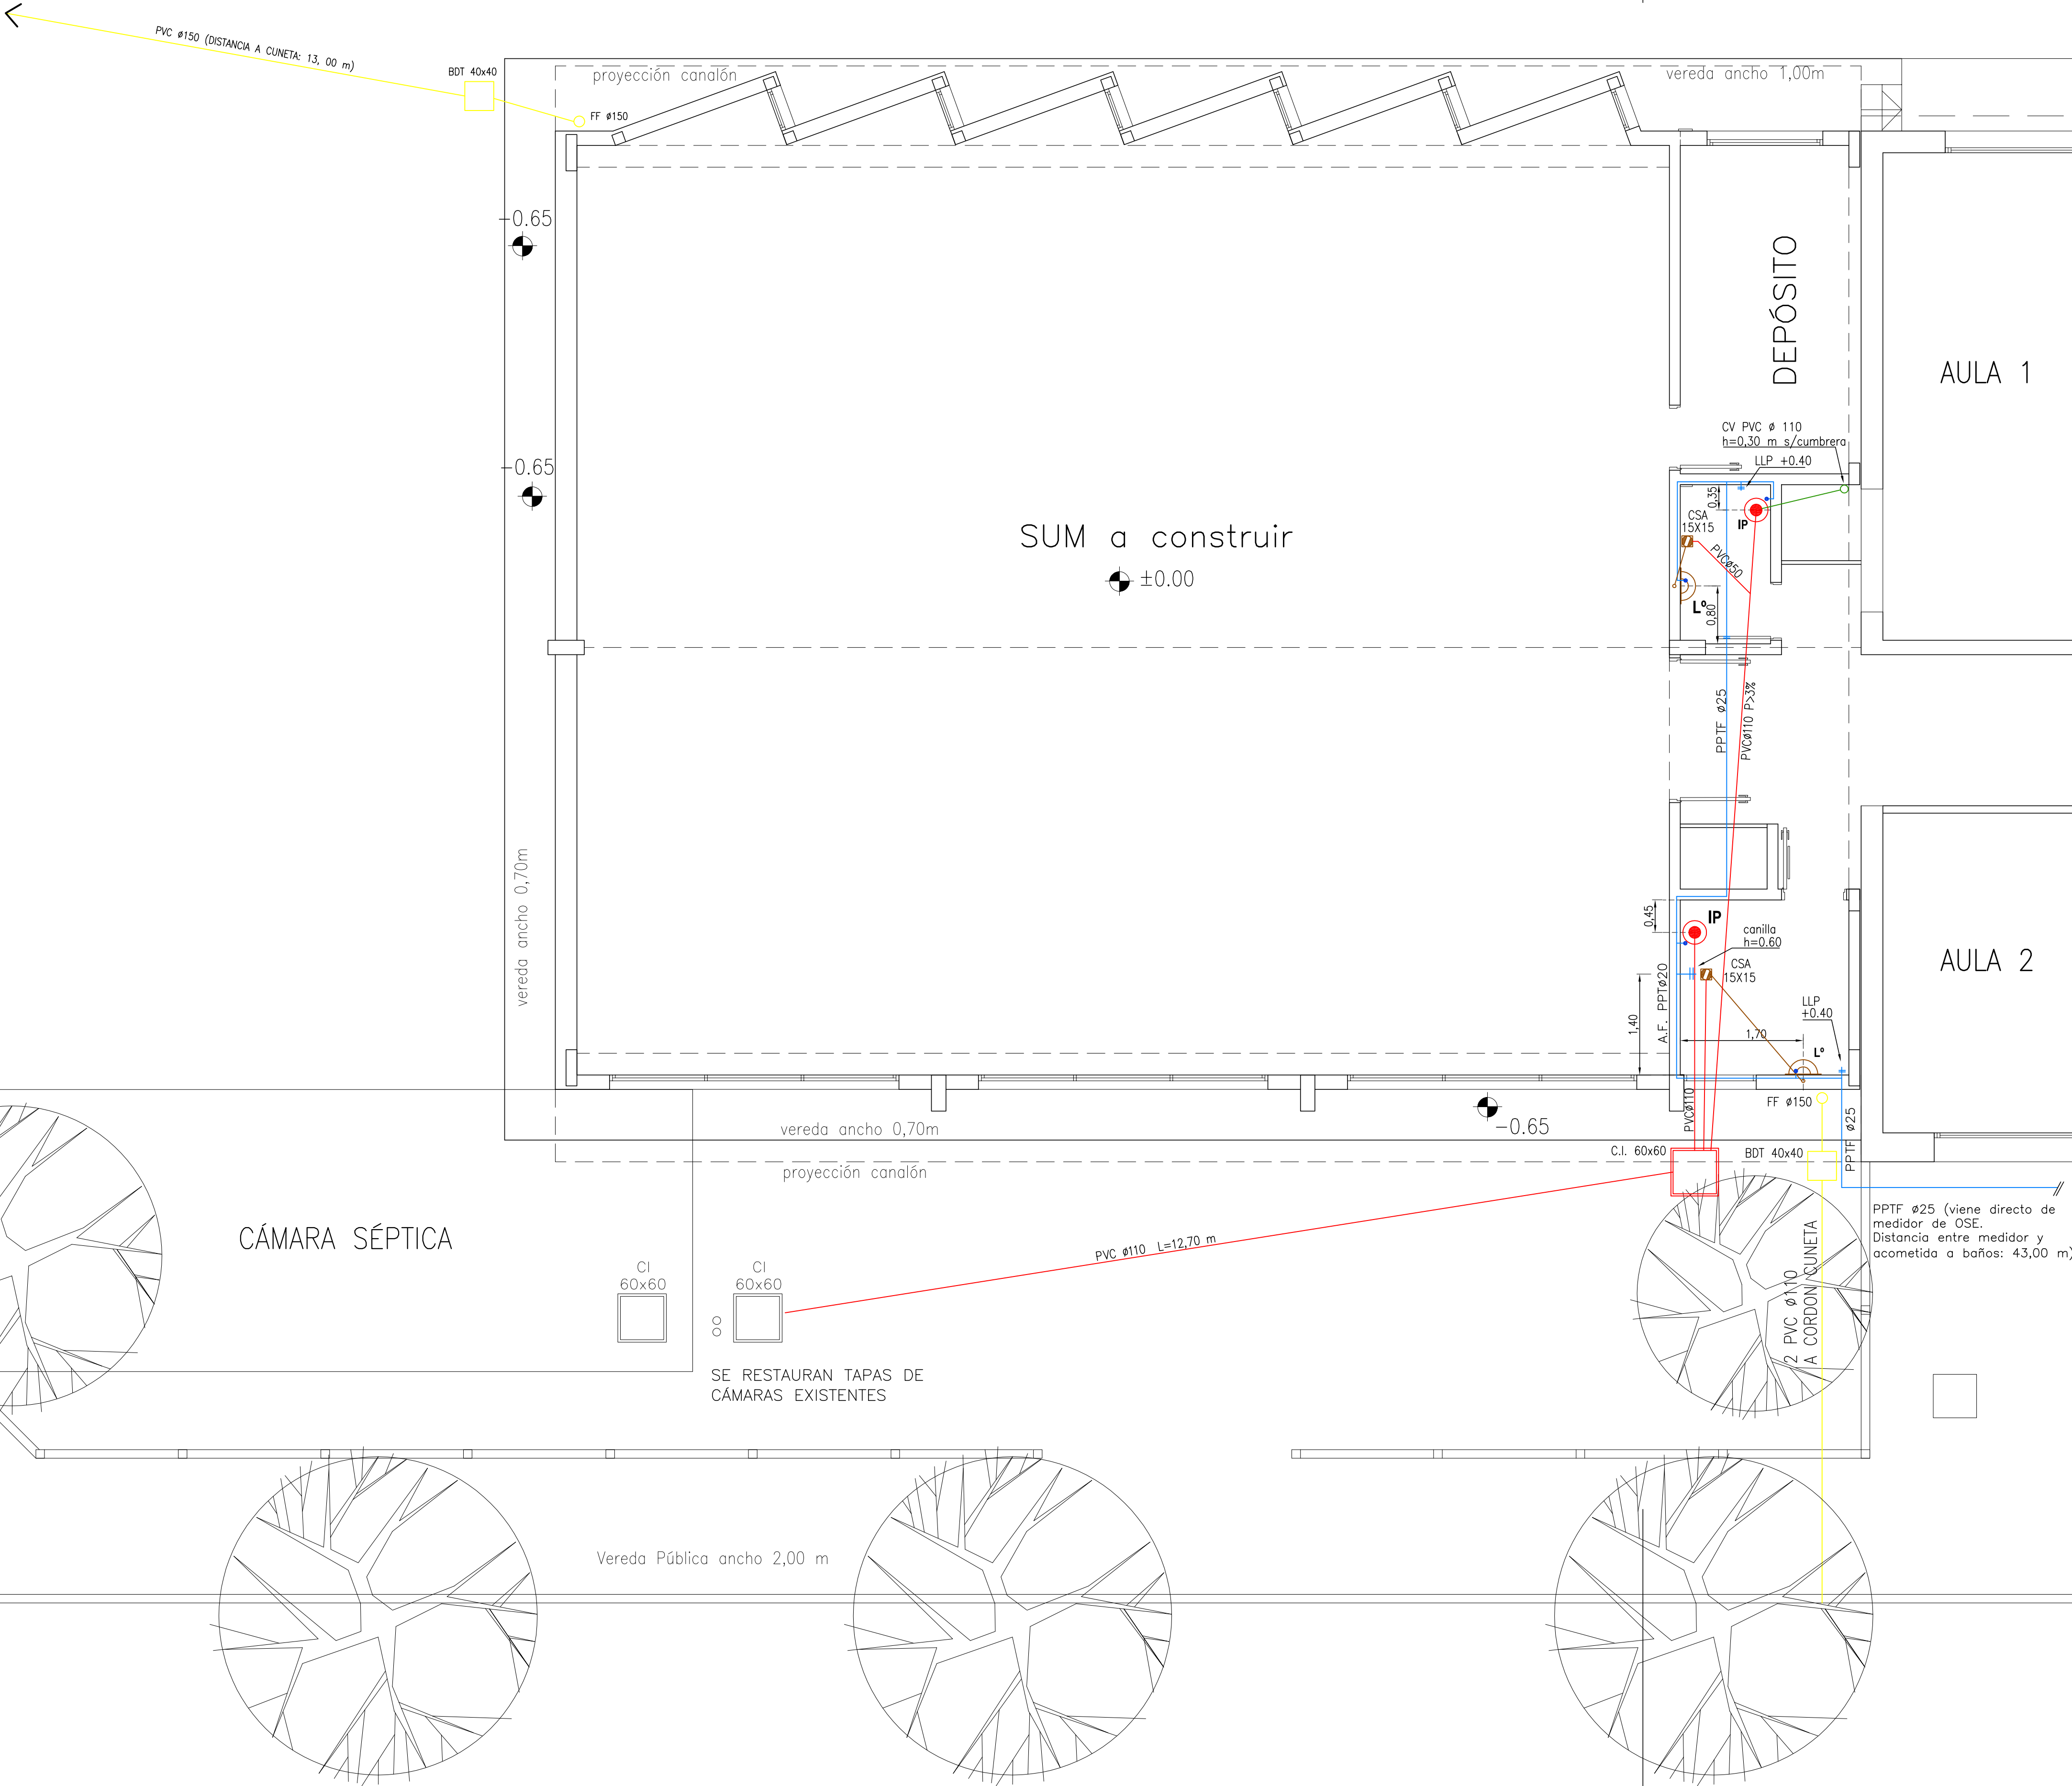

Calle Luis Alberto de Herrera

PLANTA GENERAL

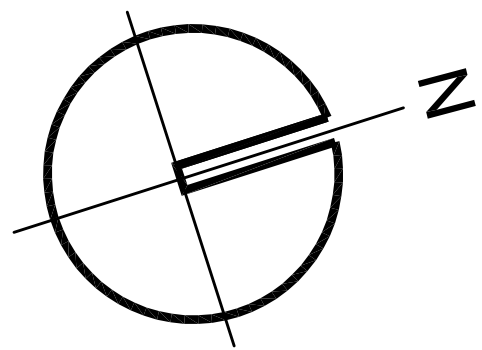

PLANTA SECTOR SALÓN DE USOS MÚLTIPLES

ADMINISTRACIÓN NACIONAL DE EDUCACIÓN PÚBLICA		CONSEJO DIRECTIVO CENTRAL	
DIRECCIÓN SECTORIAL DE INFRAESTRUCTURA		COMISIÓN DESCENTRALIZADA DE COLOMBIA	
OBRA:	SALÓN DE USOS MÚLTIPLES	LOCALIDAD:	TARARIRAS
DIRECCIÓN:	LUIS A. DE HERRERA 1997	DEPARTAMENTO:	COLOMBIA
FECHA:	01.02.2017	ESCALA:	1:50
PLANO DE:	INSTALACIÓN SANITARIA		
ARQUITECTO:	JUAN CARLOS SAVIDO	FIRMA:	
AYTE. DE ARQTO:	VERÓNICA BAZÁN	FIRMA:	
TECNICO:		FIRMA:	
LICEO DE TARARIRAS: AMPLIACIÓN			L 11
			IS1