
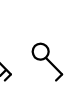
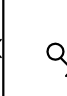
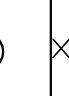
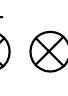
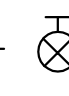






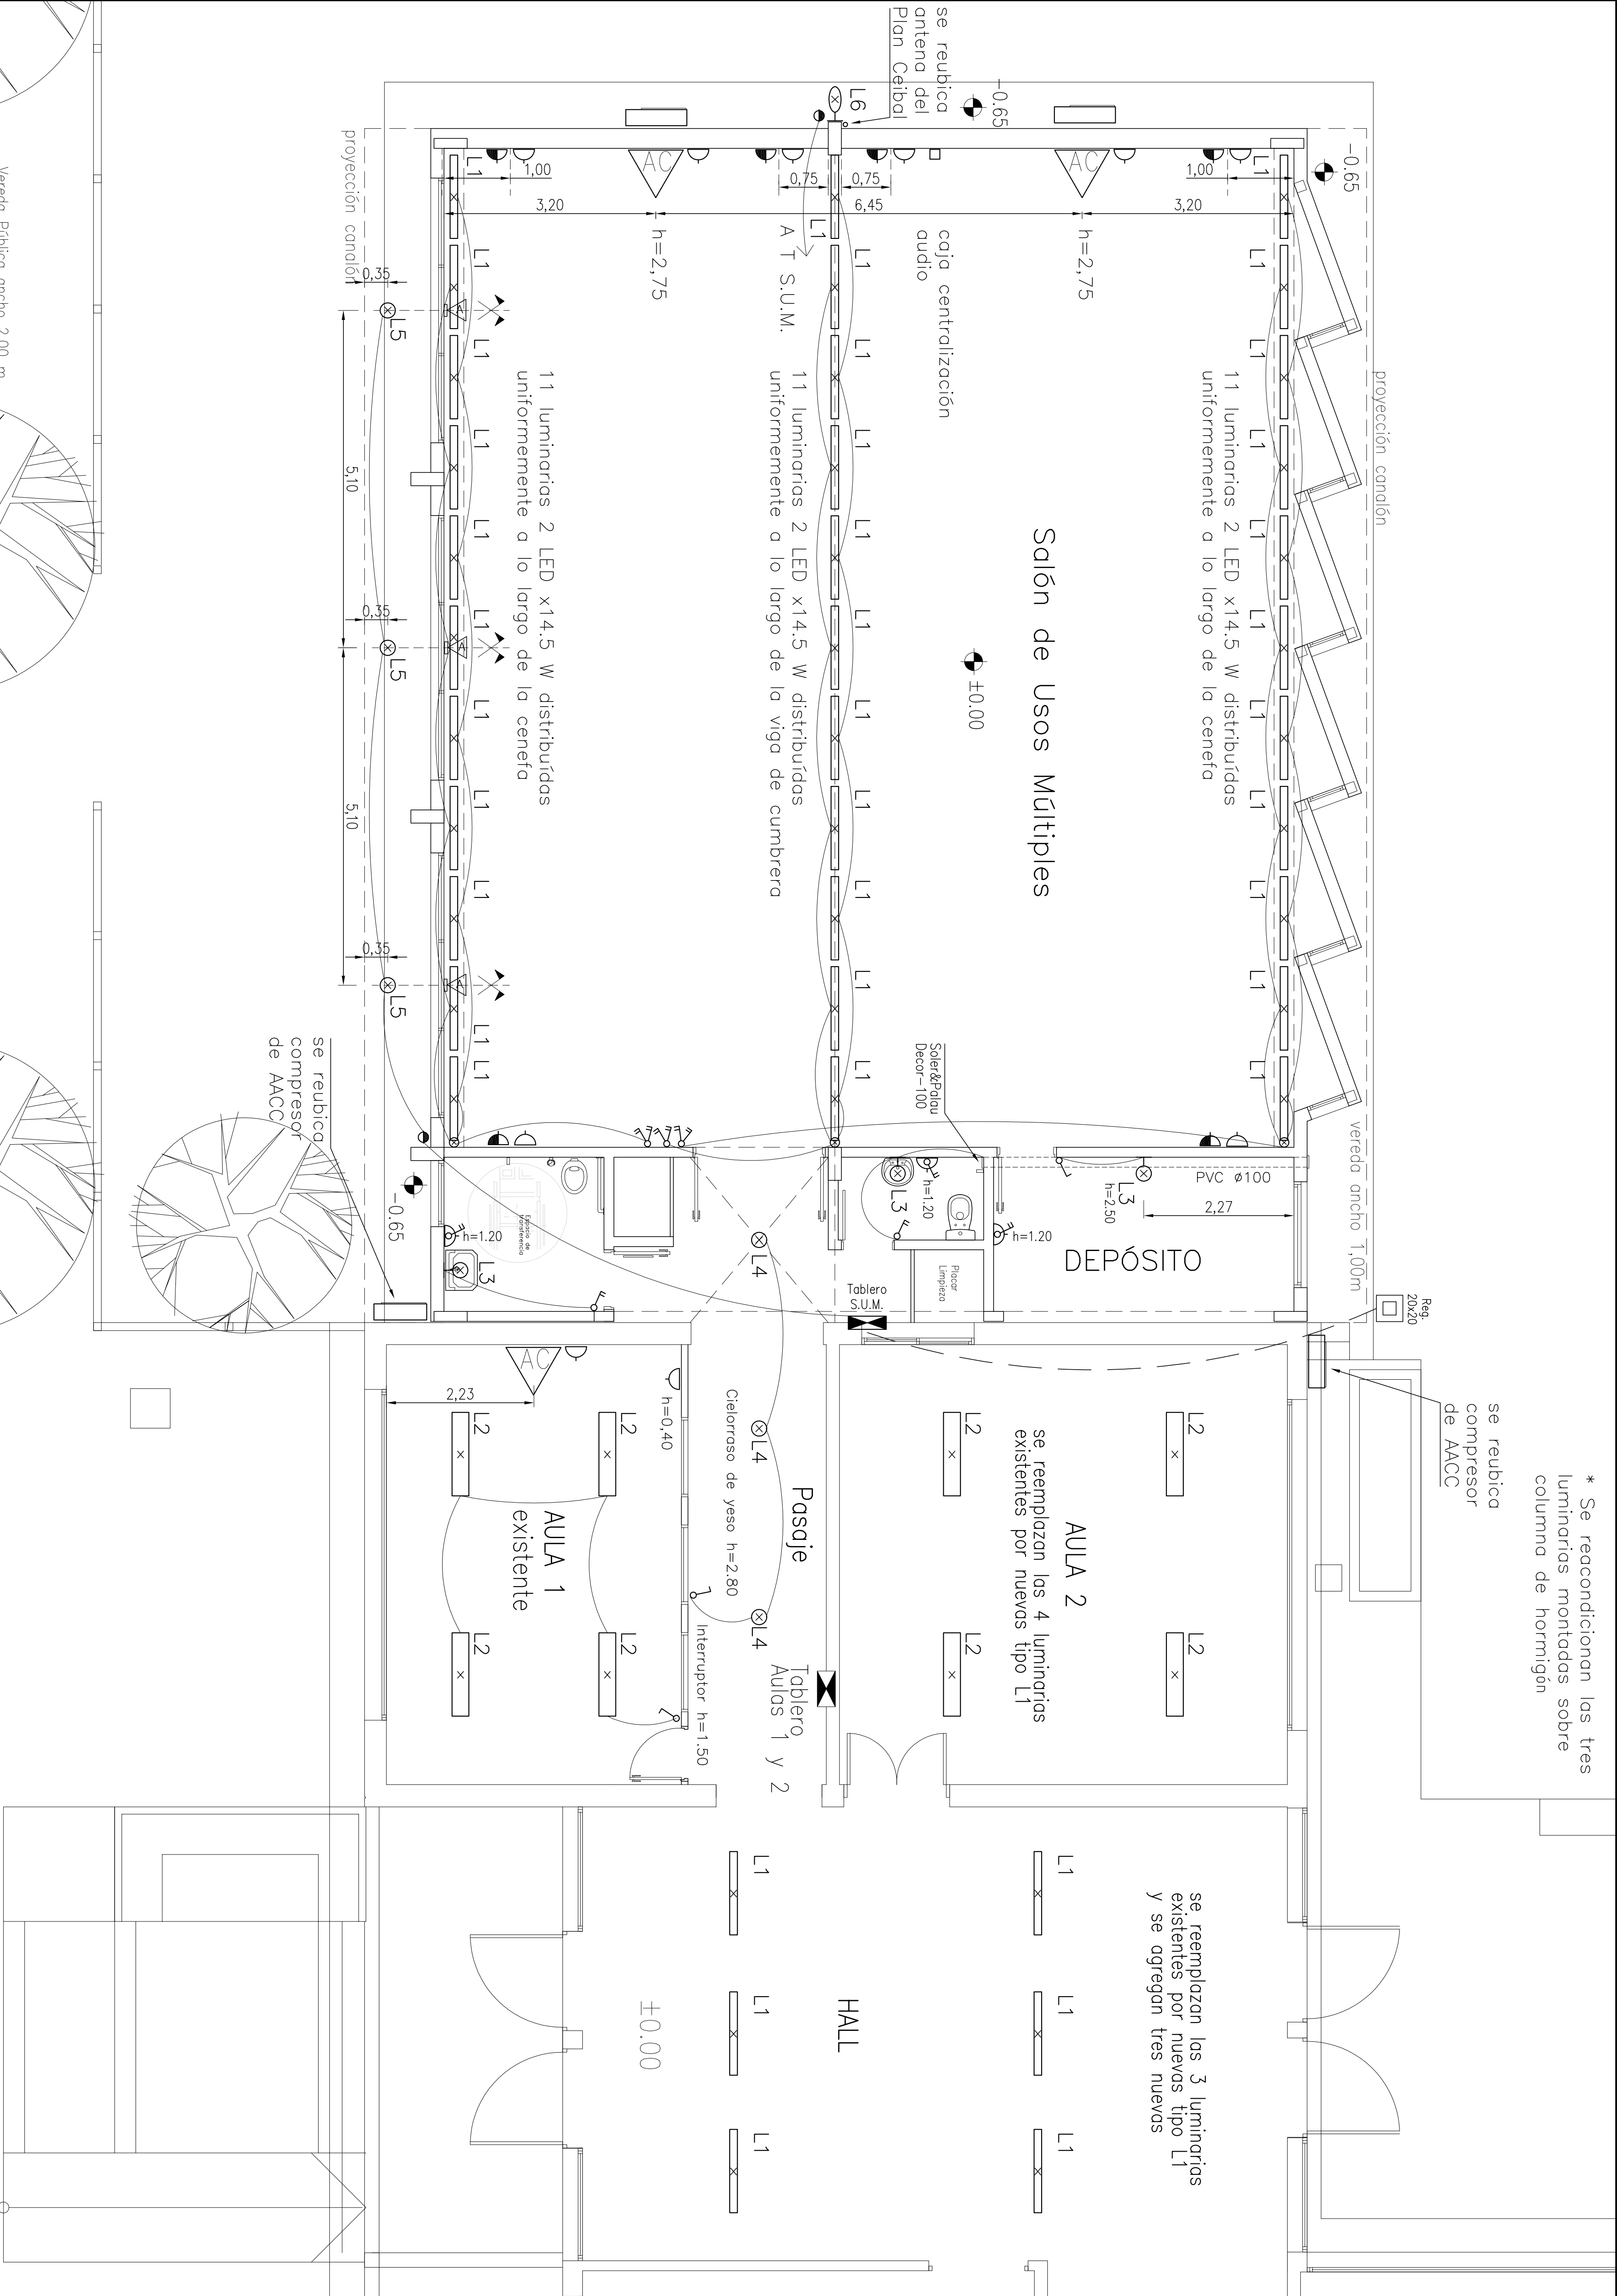



- **TABLERO SUM**
- **INTERRUPTOR**
- **LUMINARIA FLUORESCENTE 2 LED 14.5 x W EN CAJA CENTRO**
- **LUMINARIA EN CENTRO**
- **LUMINARIA EN CAJA BRAZO**
- **TOMACORRIENTE TIPO 3 EN LINEA CON TIERRA LATERAL Y CENTRAL h=1.20.**
- **TOMACORRIENTE TIPO SCHUKO CON TIERRA LATERAL Y CENTRAL EN UNA CAJA DE LLAVE A h=1.20m**
- **TOMA C/LLAVE BIPOLAR**
- **AIRE ACONDICIONADO**
- **AUDIO**
- **REGISTRO 20 X 20**
- **TIERRA**

## SIMBOLOGÍA



PLANTA SECTOR SALÓN DE USOS MÚLTIPLES

Calle Luis Alberto de Herrera

 <b>ADMINISTRACIÓN NACIONAL DE EDUCACIÓN PÚBLICA</b>		<b>CONSEJO DIRECTIVO CENTRAL</b>	
<b>OBRA</b>	<b>UBICACIÓN</b>	<b>FECHA</b>	<b>ESCALA</b>
SALÓN DE USOS MÚLTIPLES	TABARRAS	2017	1:200
<b>PLANTA DE INSTALACIÓN ELÉCTRICA</b>			
<b>CLIENTE</b>	<b>PROYECTO</b>	<b>FECHA</b>	<b>ESCALA</b>
SECTOR DE TABARRAS	SECTOR DE TABARRAS	2017	1:200
