

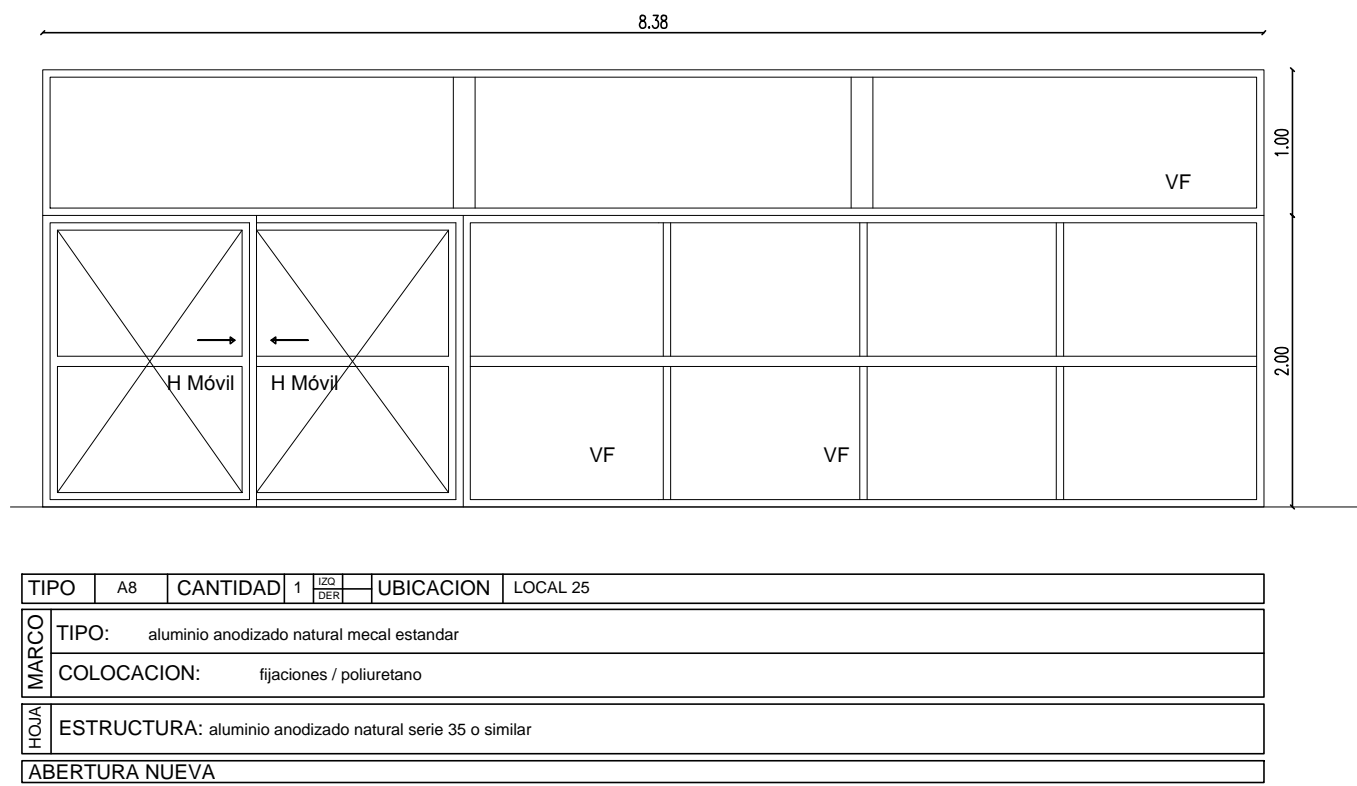
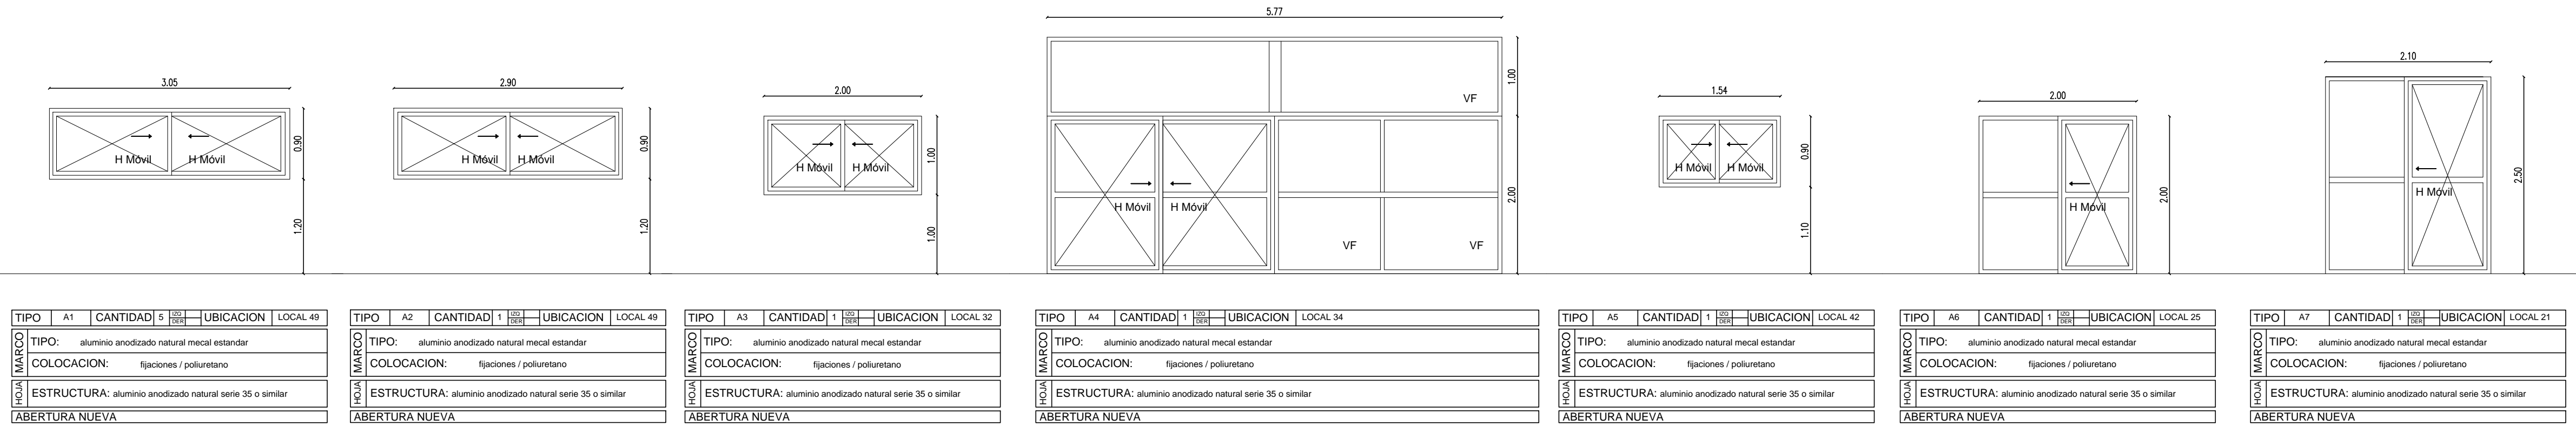


PLANILLAS DE ALUMINIO

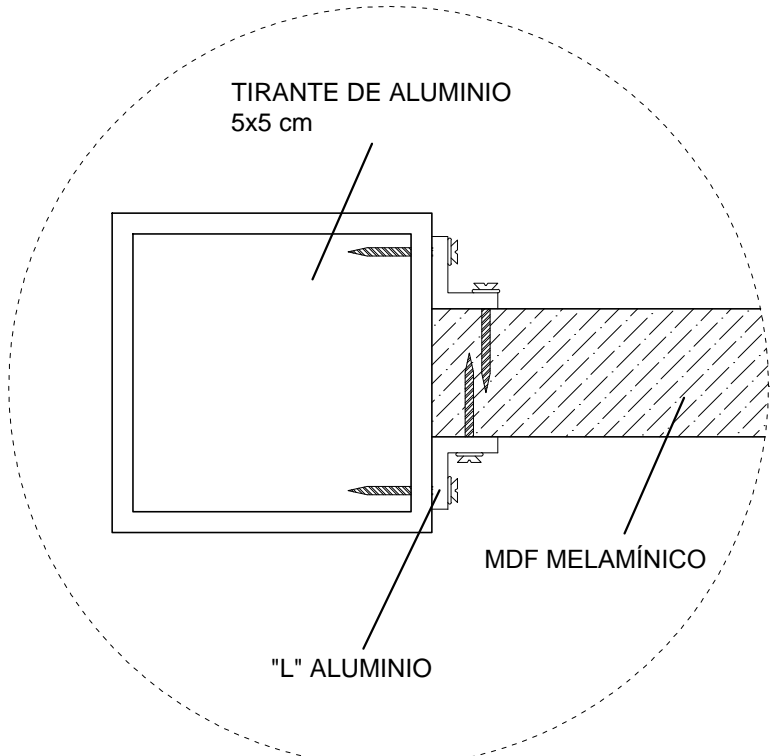

PLANILLAS DE ALUMINIO

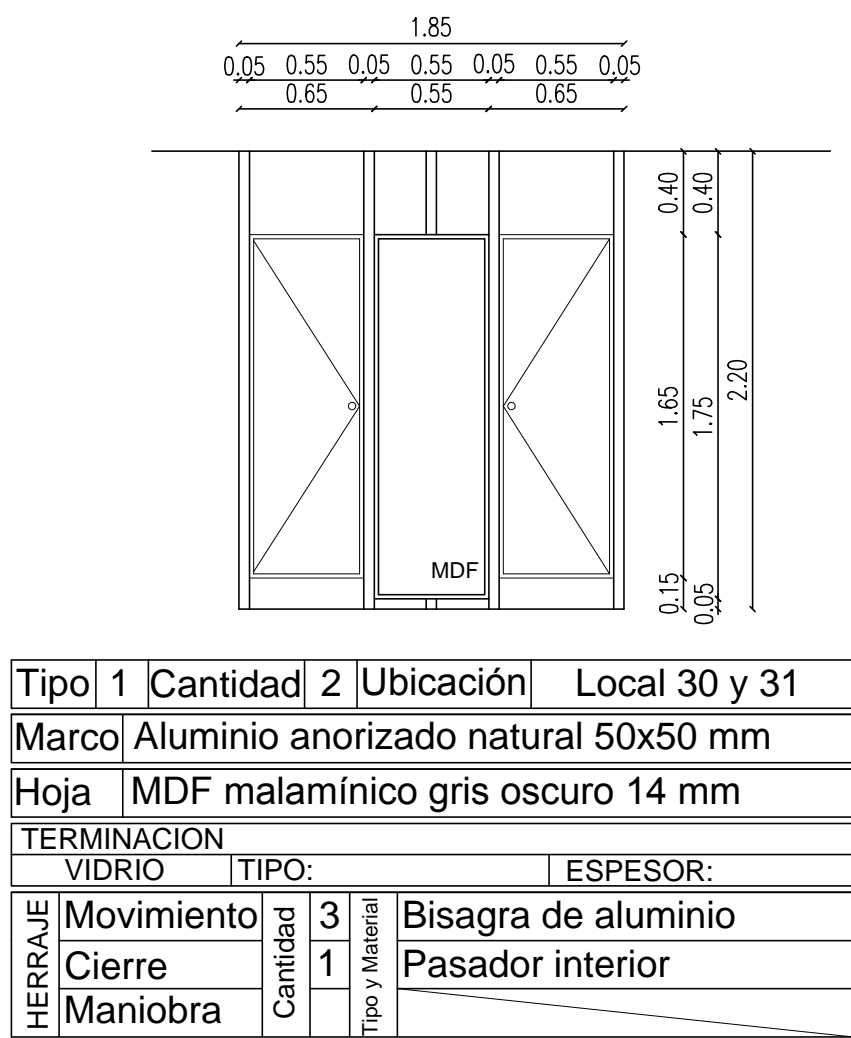

Detalle 1. m1 y m2