



CALLE MARIO PAREJA

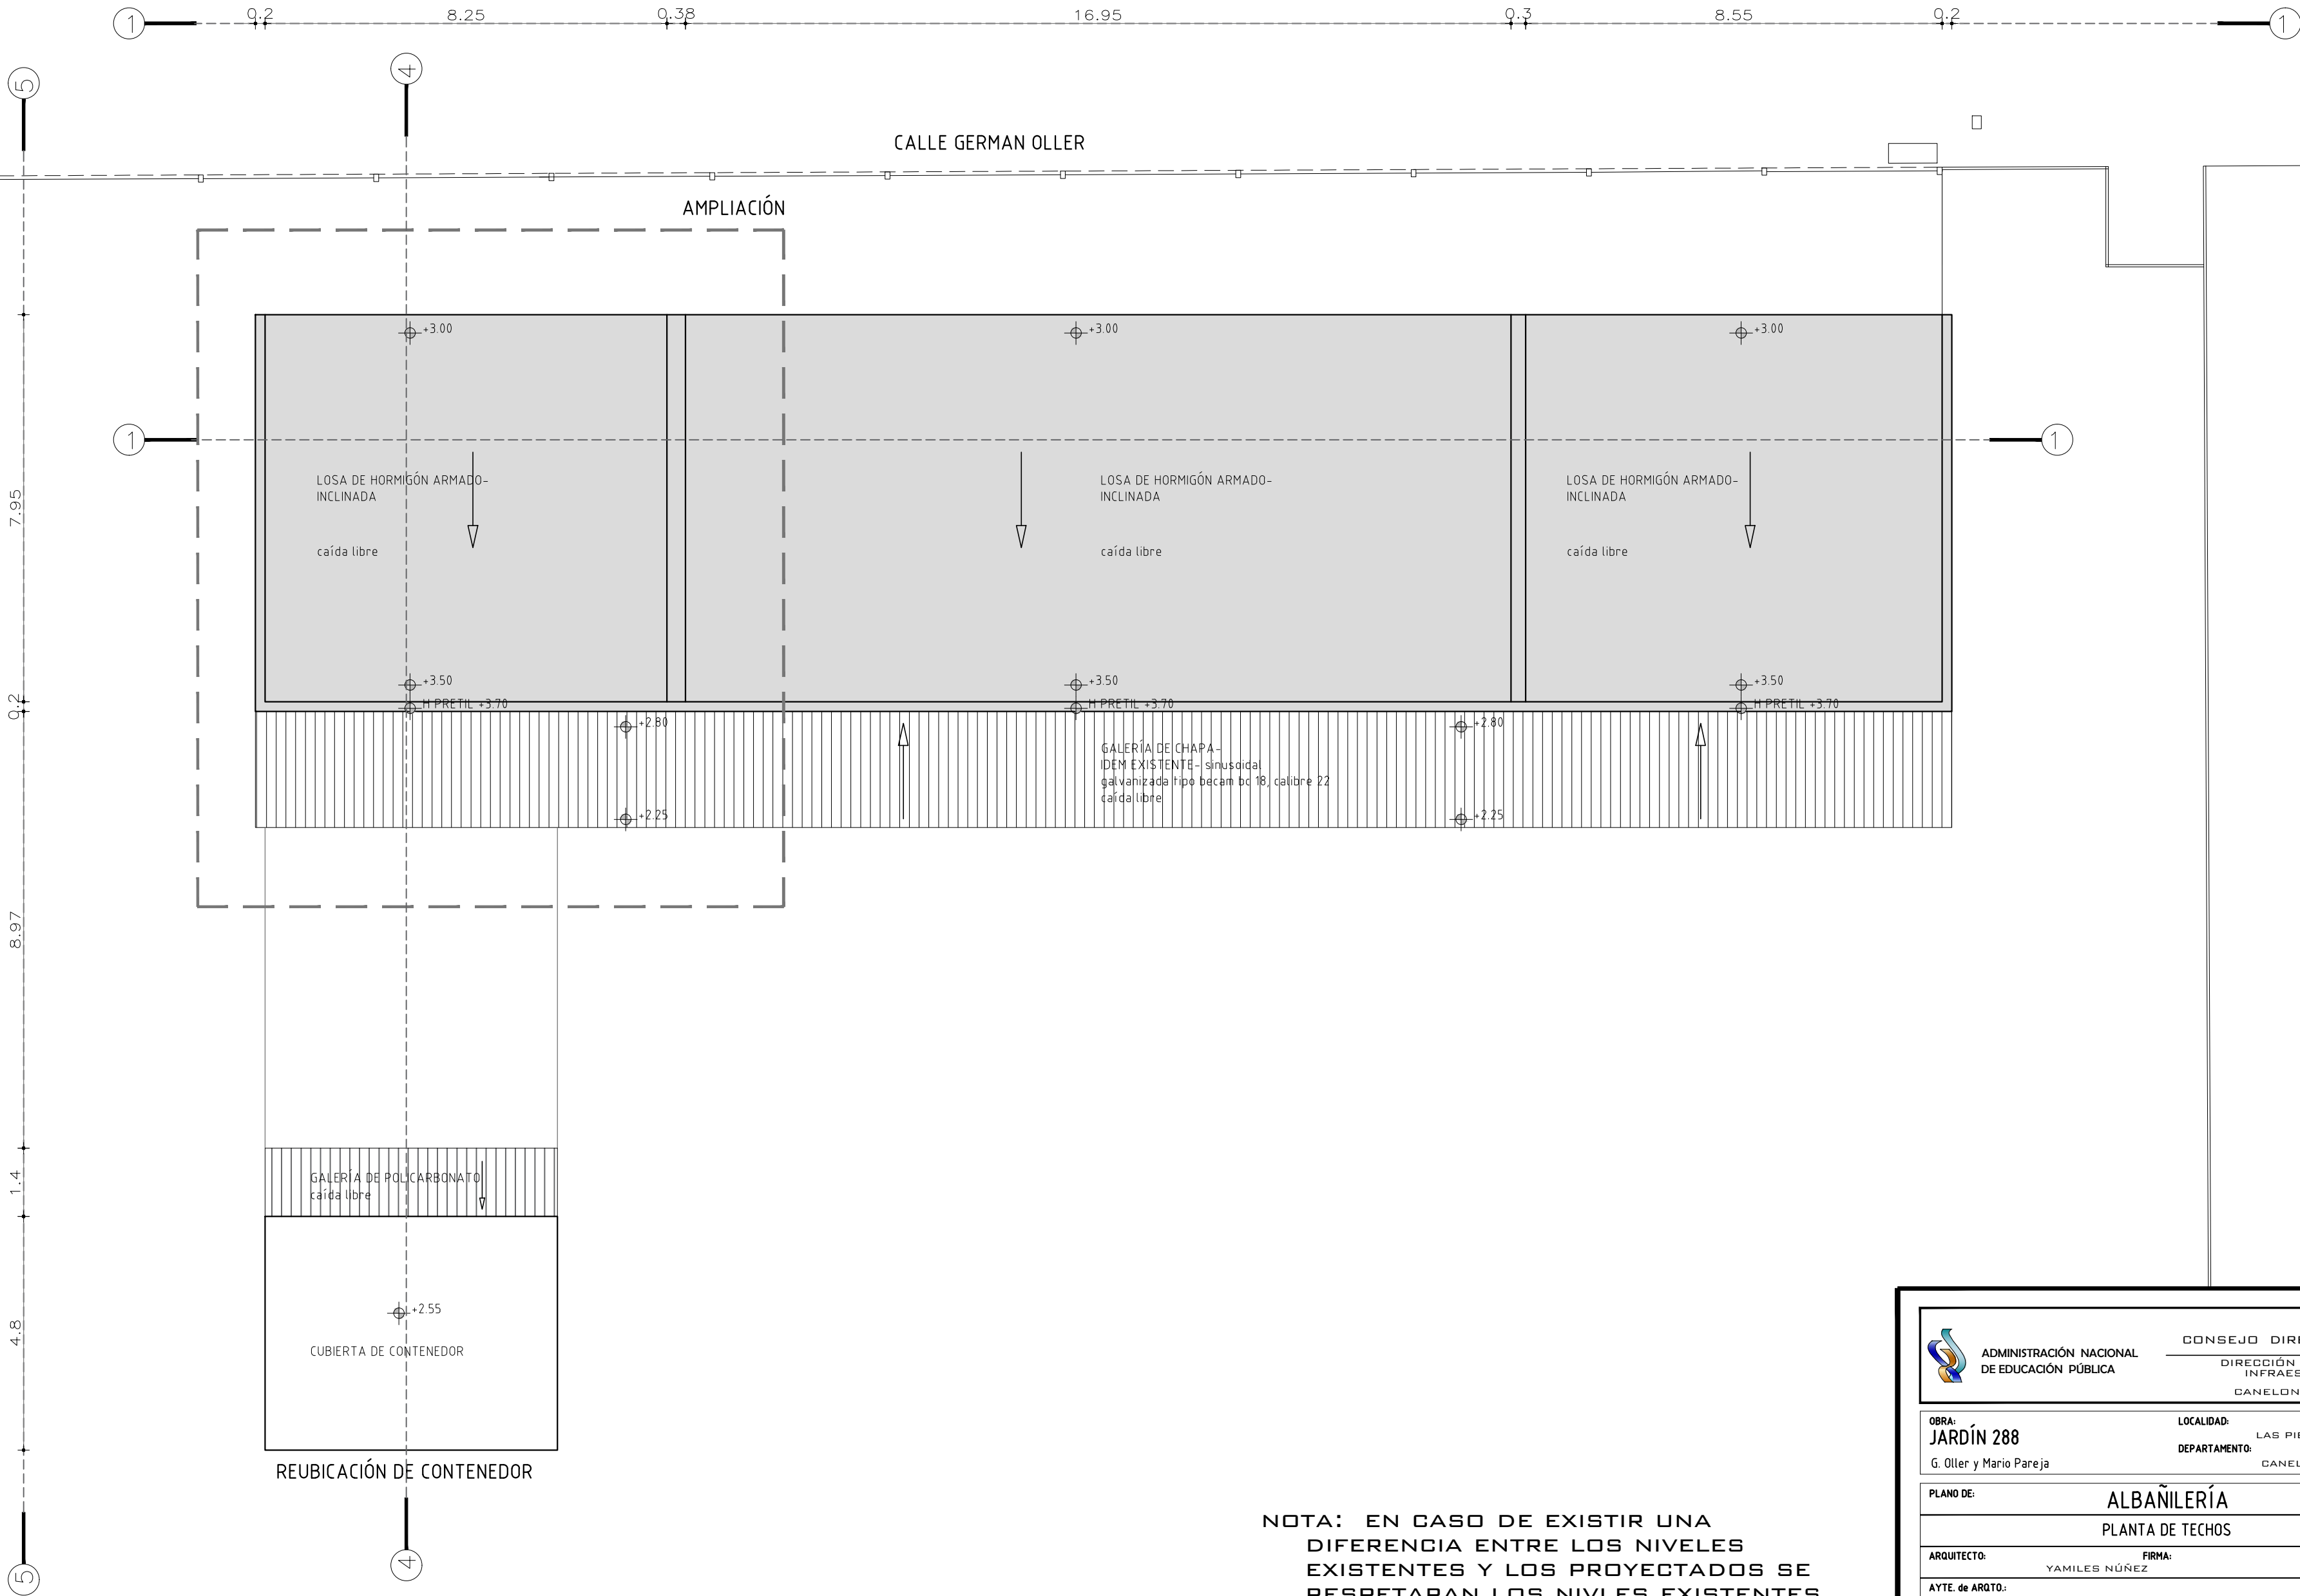

NOTA: EN CASO DE EXISTIR UNA
DIFERENCIA ENTRE LOS NIVELES
EXISTENTES Y LOS PROYECTADOS SE
RESPETARAN LOS NIVLES EXISTENTES

		CONSEJO DIRECTIVO CENTRAL	
ADMINISTRACIÓN NACIONAL DE EDUCACIÓN PÚBLICA		DIRECCIÓN SECTORIAL DE INFRAESTRUCTURA	
		CANELONES J. OESTE	
OBRA: JARDÍN 288	LOCALIDAD: LAS PIEDRAS	FECHA: 7/2017	LÁMINA Nro: L 5
G. Oller y Mario Pareja	DEPARTAMENTO: CANELONES	ESCALA: 1/100	
PLANO DE: ALBAÑILERÍA		LÁMINA Nro: L 5	
ARQUITECTO: YAMILES NÚÑEZ		FIRMA: YAMILES NÚÑEZ	
AYTE. de ARQTO.:		FIRMA:	
TÉCNICO:		FIRMA:	