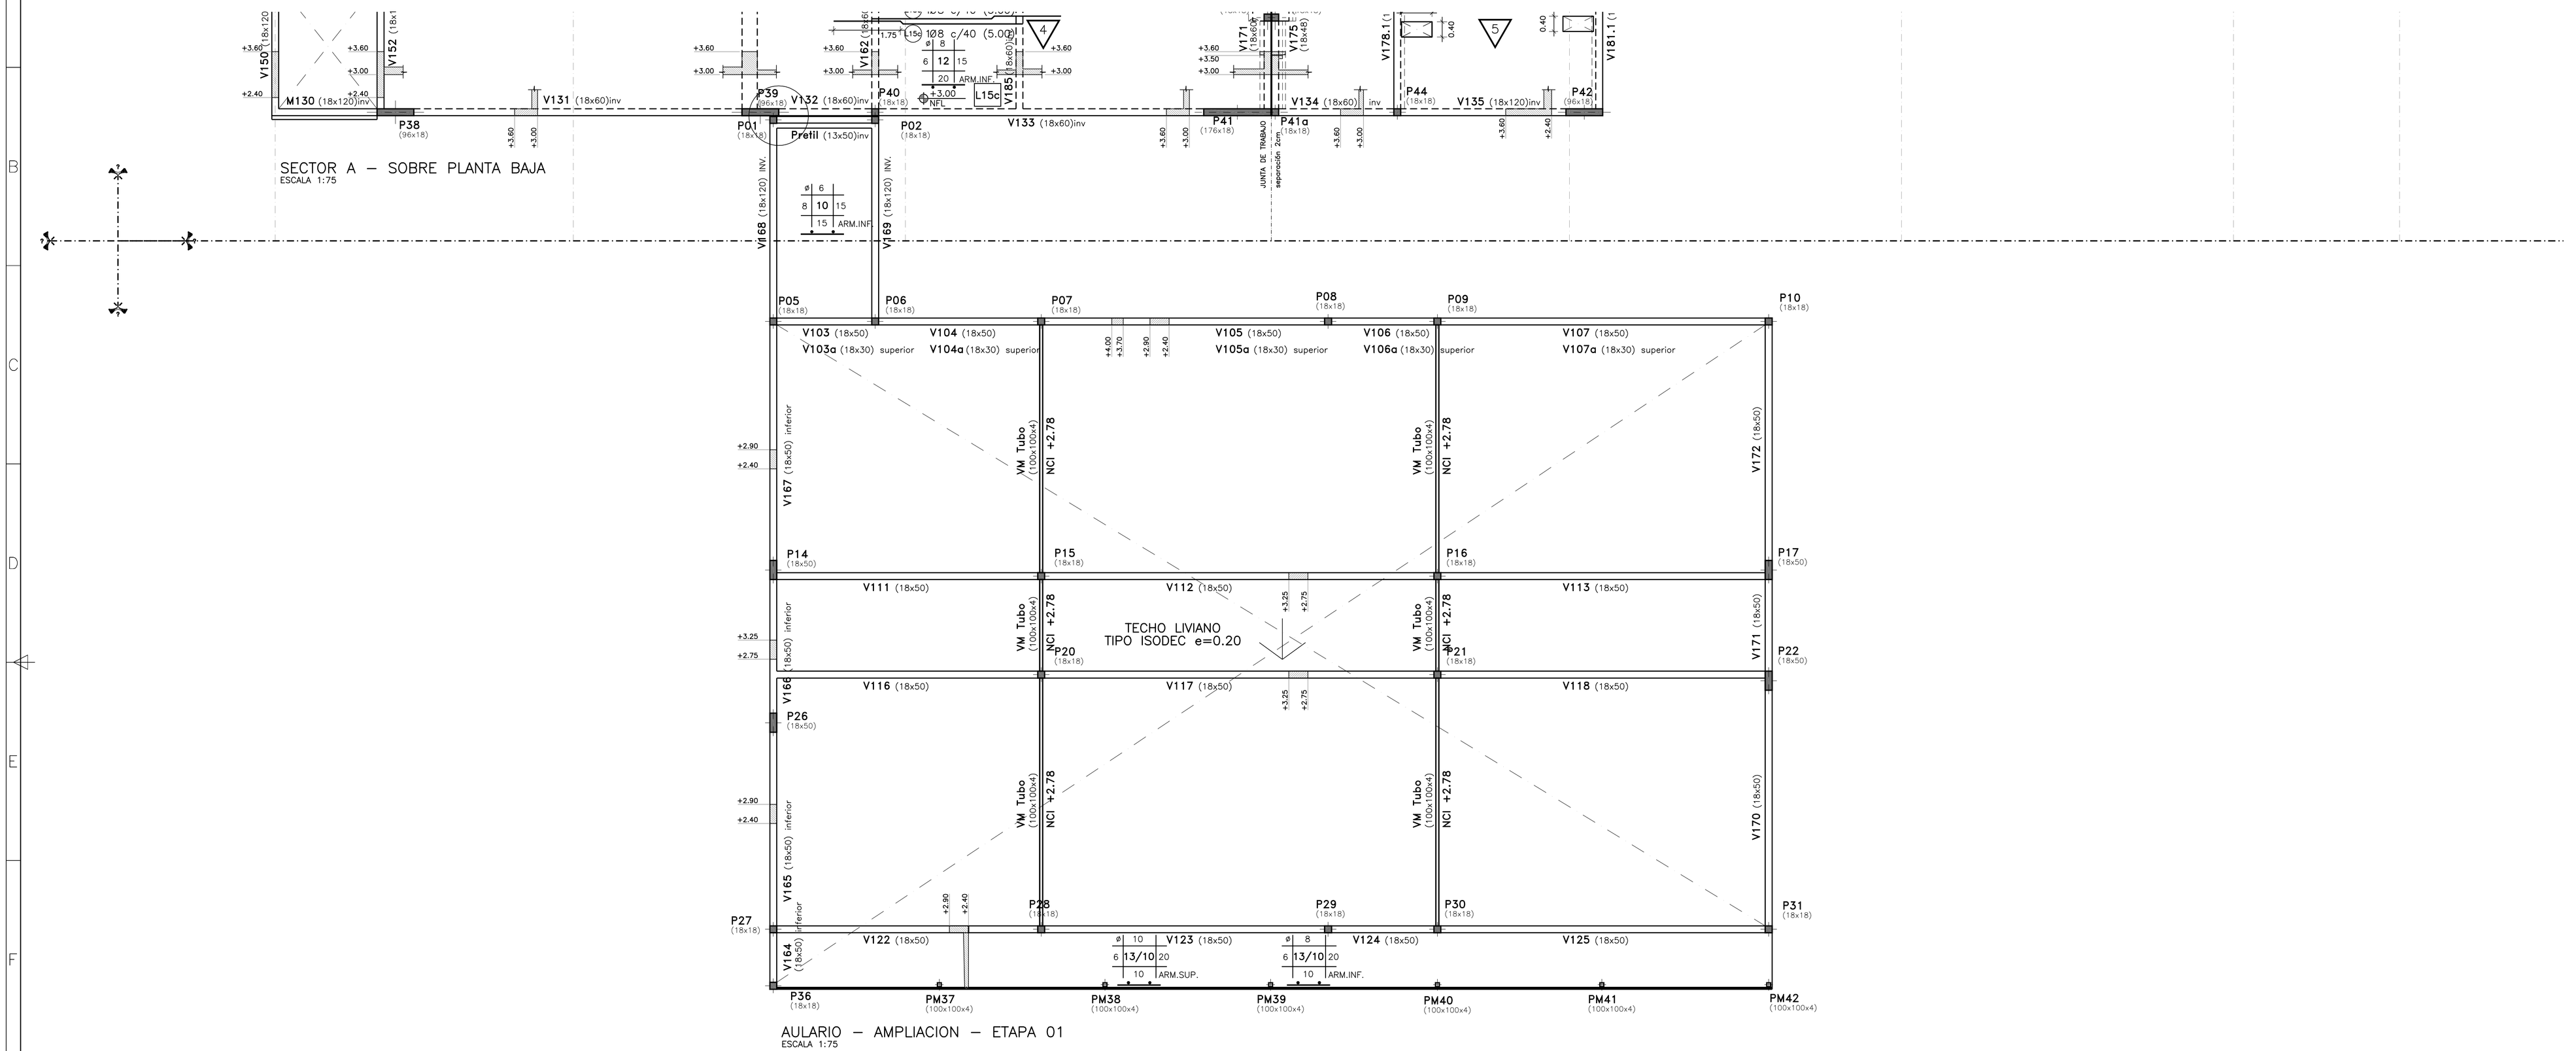

AULARIO – AMPLIACION – ETAPA 01
ESCALA 1:75

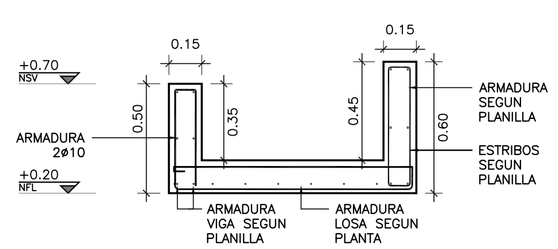

CANALON TECHO ISODEC
DETALLE GENERAL
ESCALA 1:20
(NOTA: TODAS LAS COTAS ESTAN EN METROS)

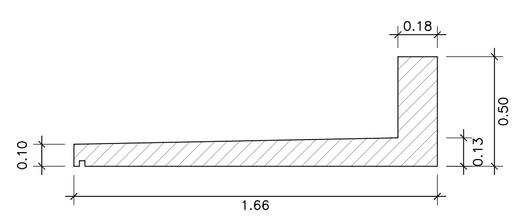

VOLADIZO DE HORMIGÓN
GEOMETRÍA
ESCALA 1:20
(NOTA: TODAS LAS COTAS ESTAN EN METROS)

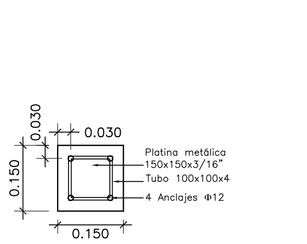

ANCLAJES DE RIOSTRAS
GEOMETRÍA
ESCALA 1:10
(NOTA: TODAS LAS COTAS ESTAN EN METROS)

REFERENCIAS

MATERIALES:

1. HORMIGON H30

RECUBRIMIENTO:
5.0cm. ELEMENTOS EN TIERRA
3.0cm. GENERAL

2. ACERO ADN 500 EN BARRAS
3. ACERO ADM 500 EN MALLAS
4. ACERO EN PERFILES A36.

5. TODAS LAS MEDIDAS DEBEN SER VERIFICADAS EN OBRA.

EDITADO 0

UNIVERSIDAD DE LA REPÚBLICA
PLAN DE OBRAS DE MEDIANO Y LARGO PLAZO
DIRECCION GENERAL DE ARQUITECTURA

DIRECTOR ARQUITECTURA: ARQ. PABLO BRIOZZO
COORDINACION DE EJECUCION DE PROYECTOS: ARQ. ADRIANA GORGA

PROYECTO
EQUIPO DE PROYECTO BASICO: ARQ. ADRIANA GORGA, BACH. N. GIORELLO
EQUIPO ANTEPROYECTO: ARQ. ALVARO CAYON

EBITAL
INGENIERÍA & CONSTRUCCIÓN

ETAPA: PROYECTO DETALLADO

CENUR Tacuarembó

UDELAR

	ESTUDIO	
A	O-S Arquitectura	Documentacion Ejecutiva
Es	Ing. Nicolás Sosa	Estructura
Ae	Estudio Liguori y Asociados	Acond. Eléctrico e Iluminacion
Td	Estudio Liguori y Asociados	Tensiones débiles
As	Ing. Pablo Fltermann	Acond. Sanitario
Di	Ing. Pablo Fltermann	Detección de incendios

PLANO
PLANTA NIVEL100 - SOBRE PB
AULARIO AMPLIACION
ETAPA 01

Es121

DIBUJADO: FECHA:
REVISADO: FECHA:
ESCALA: 1/75
NOMBRE DE ARCHIVO: REEMPLAZA A
CT_Es-105_110_113_SPB_R7.dwg

REVISIONES

REV.	DESCRIPCION	FECHA	APROBADO
0	EMISION	17.11.2014	
01	AJUSTES VARIOS	15.03.2015	