IMPRESION: 2018/06/14

NIVEL 3

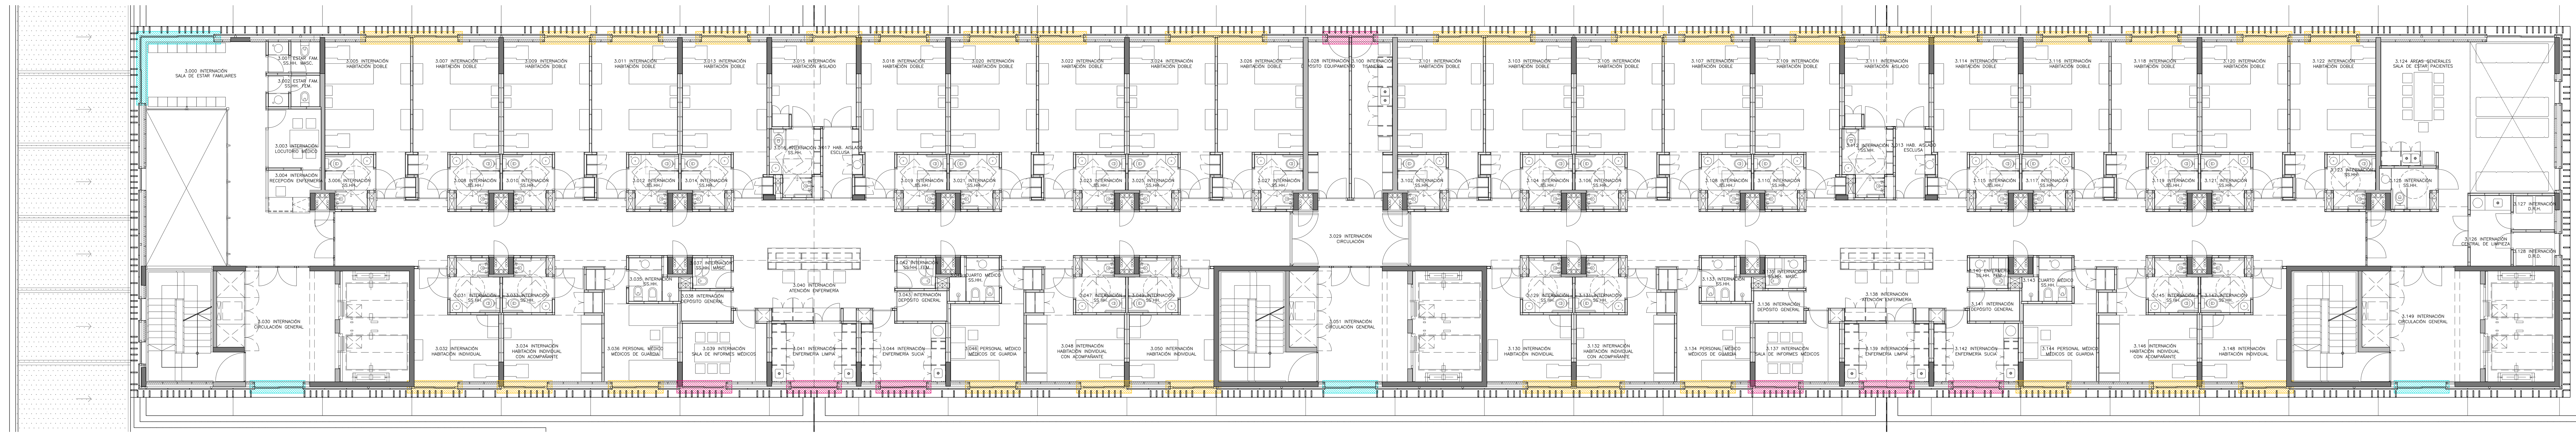

NIVEL 4

NIVEL 5

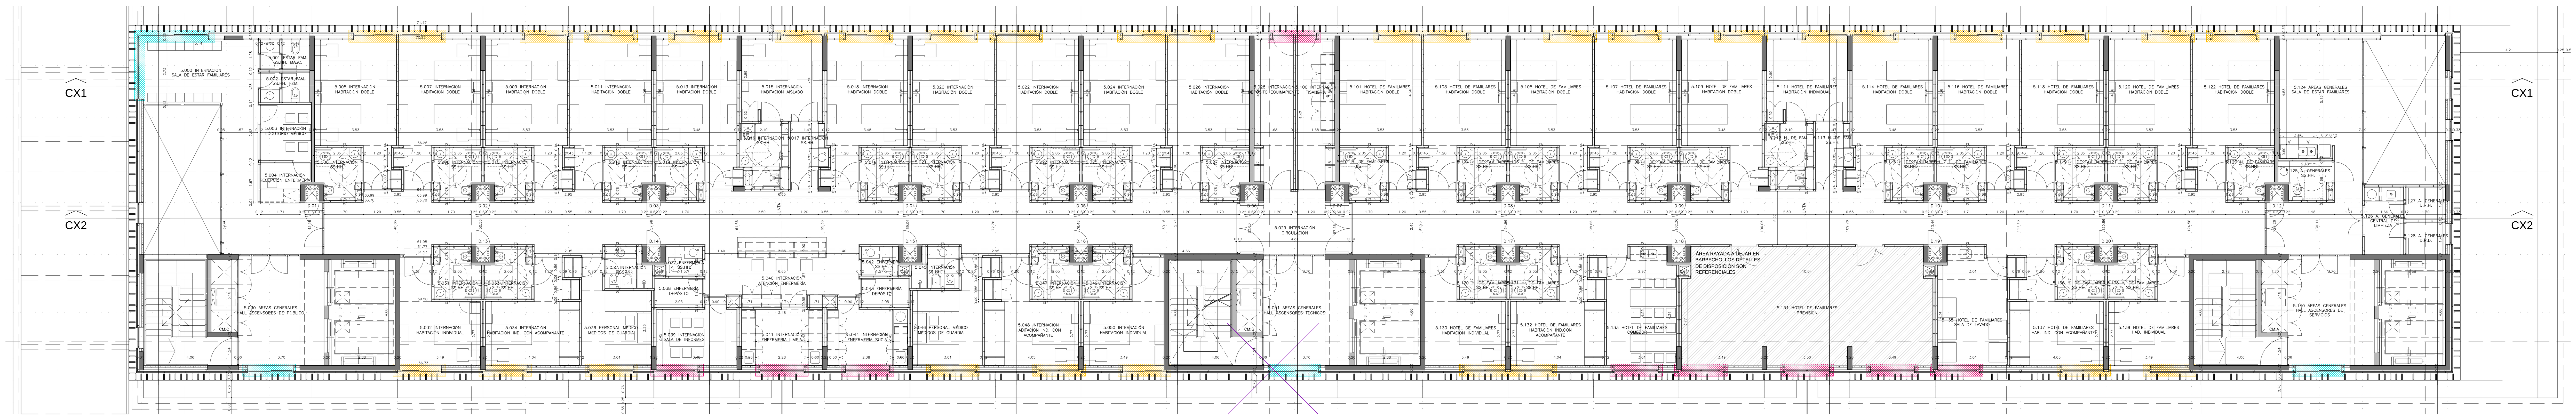

PLANO EJECUTIVO

0 1 2 3 4 5m
ESCALA GRAFICA

CONSTRUCTORA:

MISIONES 1466
MONTEVIDEO : URUGUAY
Tel: [598] 2 9162616*
Fax: [598] 2 9163874
stiler@stiler.com.uy / www.stiler.com.uy

REFERENCIAS

- ROLLER DOBLE
- SUNSCREEN + BLACKOUT
- ROLLER SIMPLE
- SUNSCREEN
- CORTINA DE BANDAS VERTICALES

EDUARDO DI FABIO ROGLIA
ingeniero consultor
Constituyente 1467 of. 1408 TORRE EL GAUCHO
telefax. 409 86 41 - 400 33 40 montevideo-uruguay

CONSTITUYENTE 1944 / AP 902
MONTEVIDEO : URUGUAY
tel: [+598] 2 4110442
fabrica@fabricadepaisaje.org
www.fabricadepaisaje.com

OBRA: BANCO DE SEGUROS DEL ESTADO
SANATORIO CENTRO NACIONAL REHABILITACIÓN

UBICACIÓN: AV. JOSÉ PEDRO VARELA 3420

ETAPA: ACOND. TERMICO: EQUIPOS Y CAÑERIAS (R05)

PLANO: NIVELES 4, 5 Y AZOTEA

PROPIETARIO:	ARQUITECTO:		NIVEL:
BANCO SEGUROS ESTADO	AYERRA, CASTAINGS, LANZA, PÉREZ		+16.60 +20.30 +24.00
EMPRESA: STILER S.A.	FECHA: 15/07/2016	ESCALA: 1-100	LÁMINA:
ARCHIVO n03_n04_n05_equip.dwg	DIBUJADO: -	REVISADO: -	TH-05

DERECHOS AUTORALES RESERVADOS. REPRODUCCIÓN TOTAL O PARCIAL PROHIBIDA

UNIT-ISO A0 (841x1189)mm