


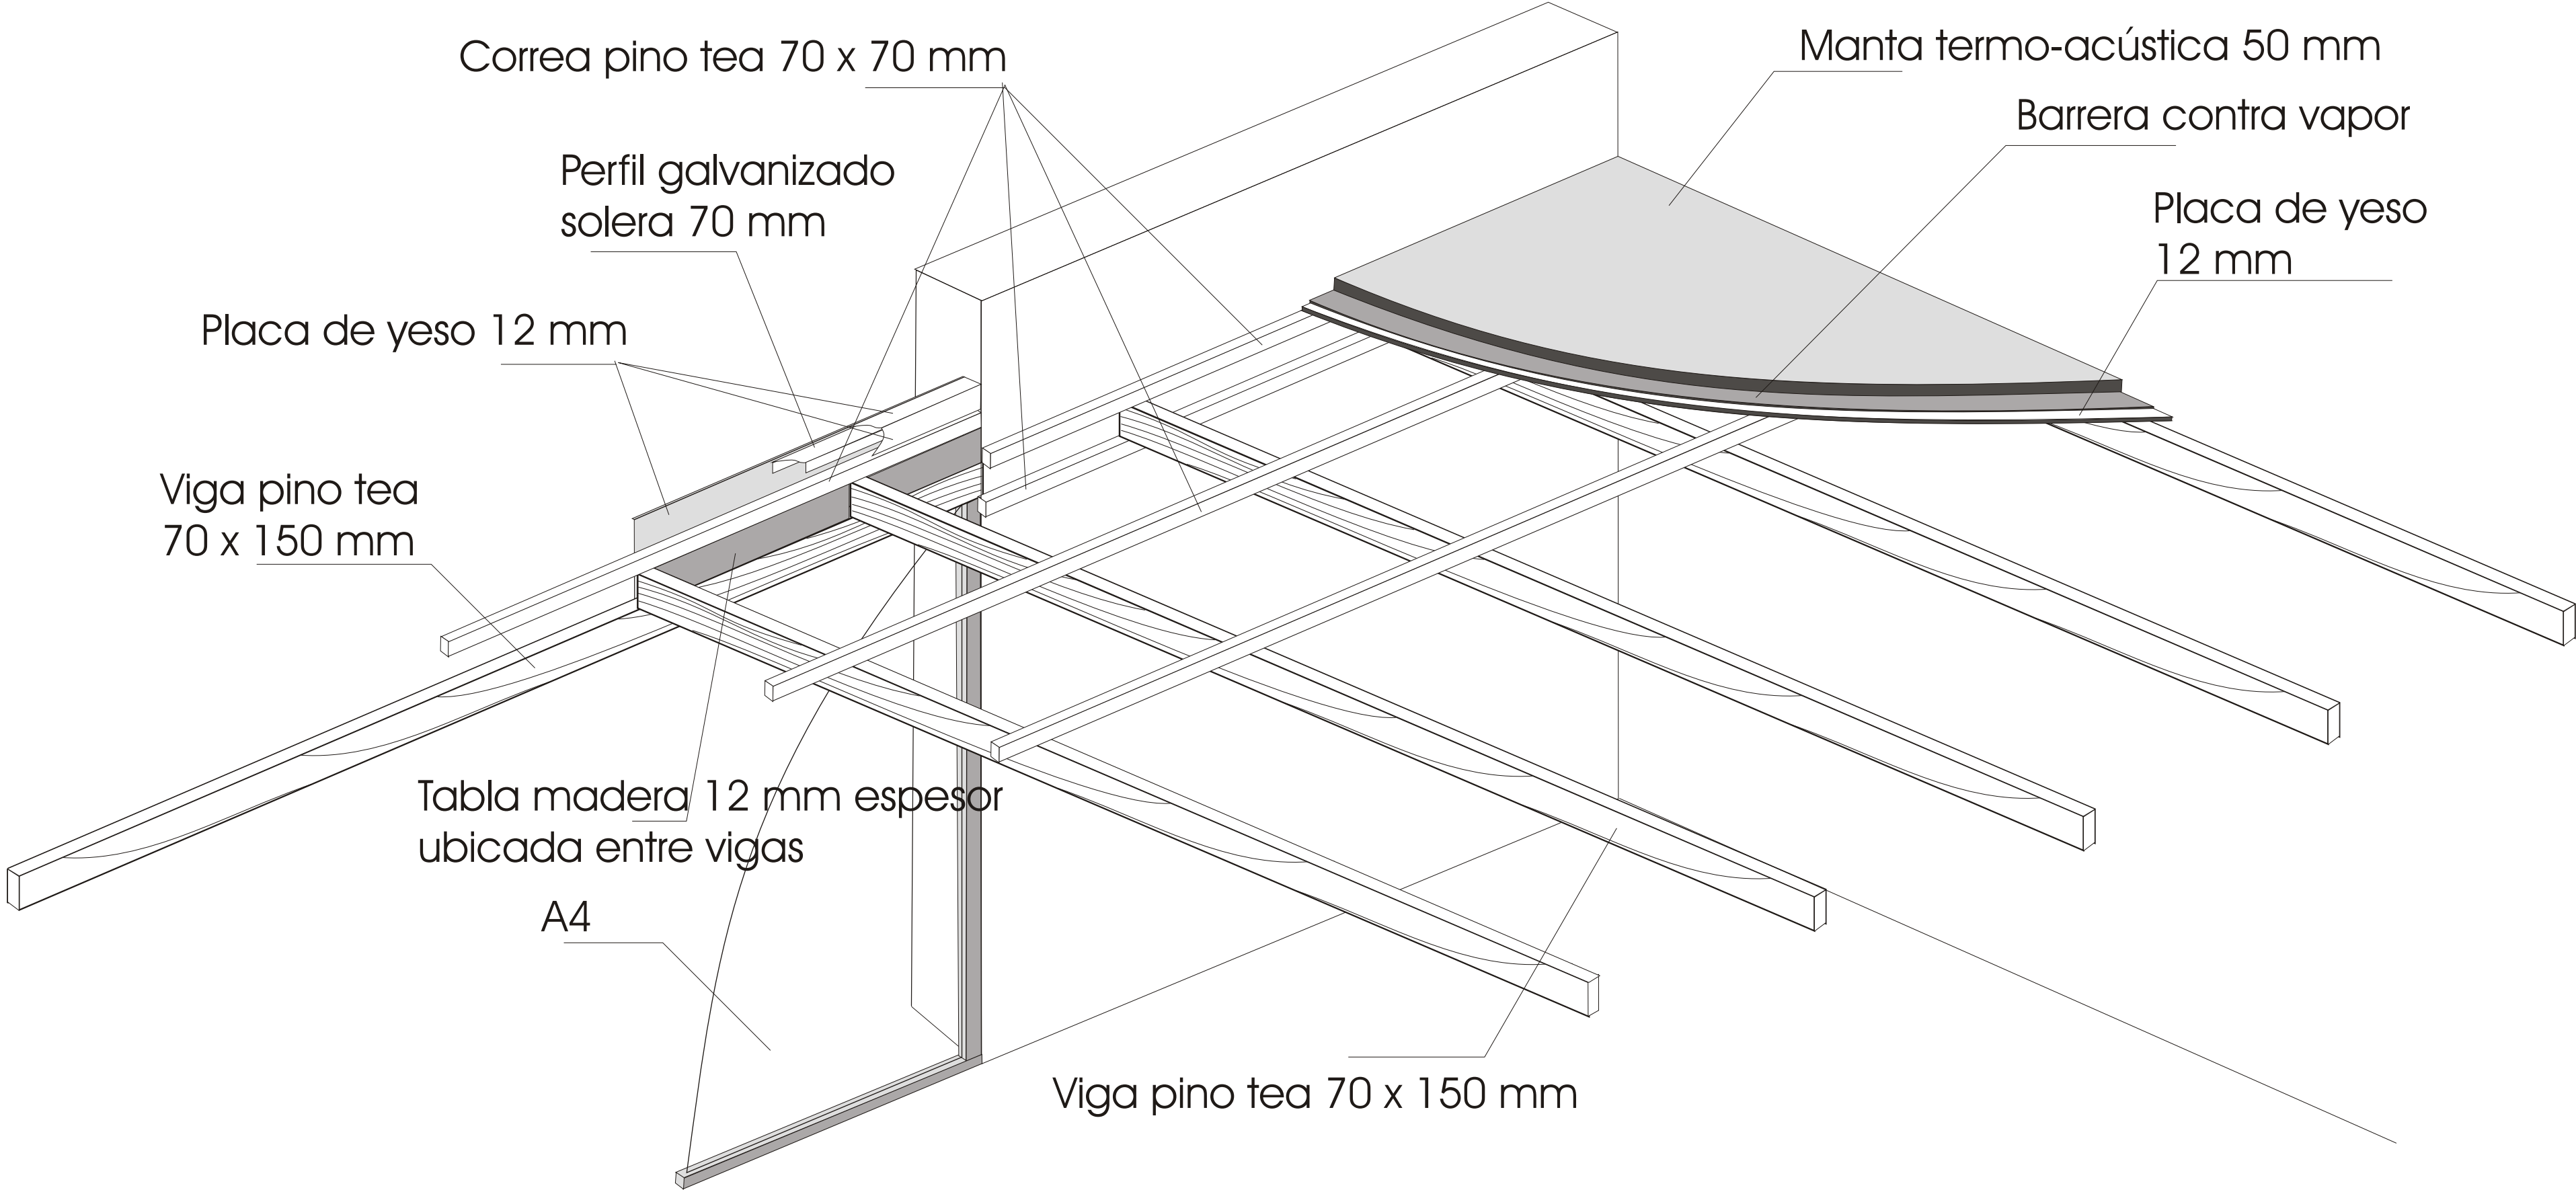

COTAS PRIMAN SOBRE ESCALA

CENTRO DE VISITANTES
Parque Nacional Esteros de Farrapos

SAN JAVIER Calle 27 de julio

Propietario: Firma:

Técnico: Firma:

ALBAÑILERÍA, ESTRUCTURA DE
CIELORRASO DE LOCALE 3 :
ESQUEMA ESTRUCTURAL

Fecha: Lámina 09